



GRUNNMÝND KJALLARA

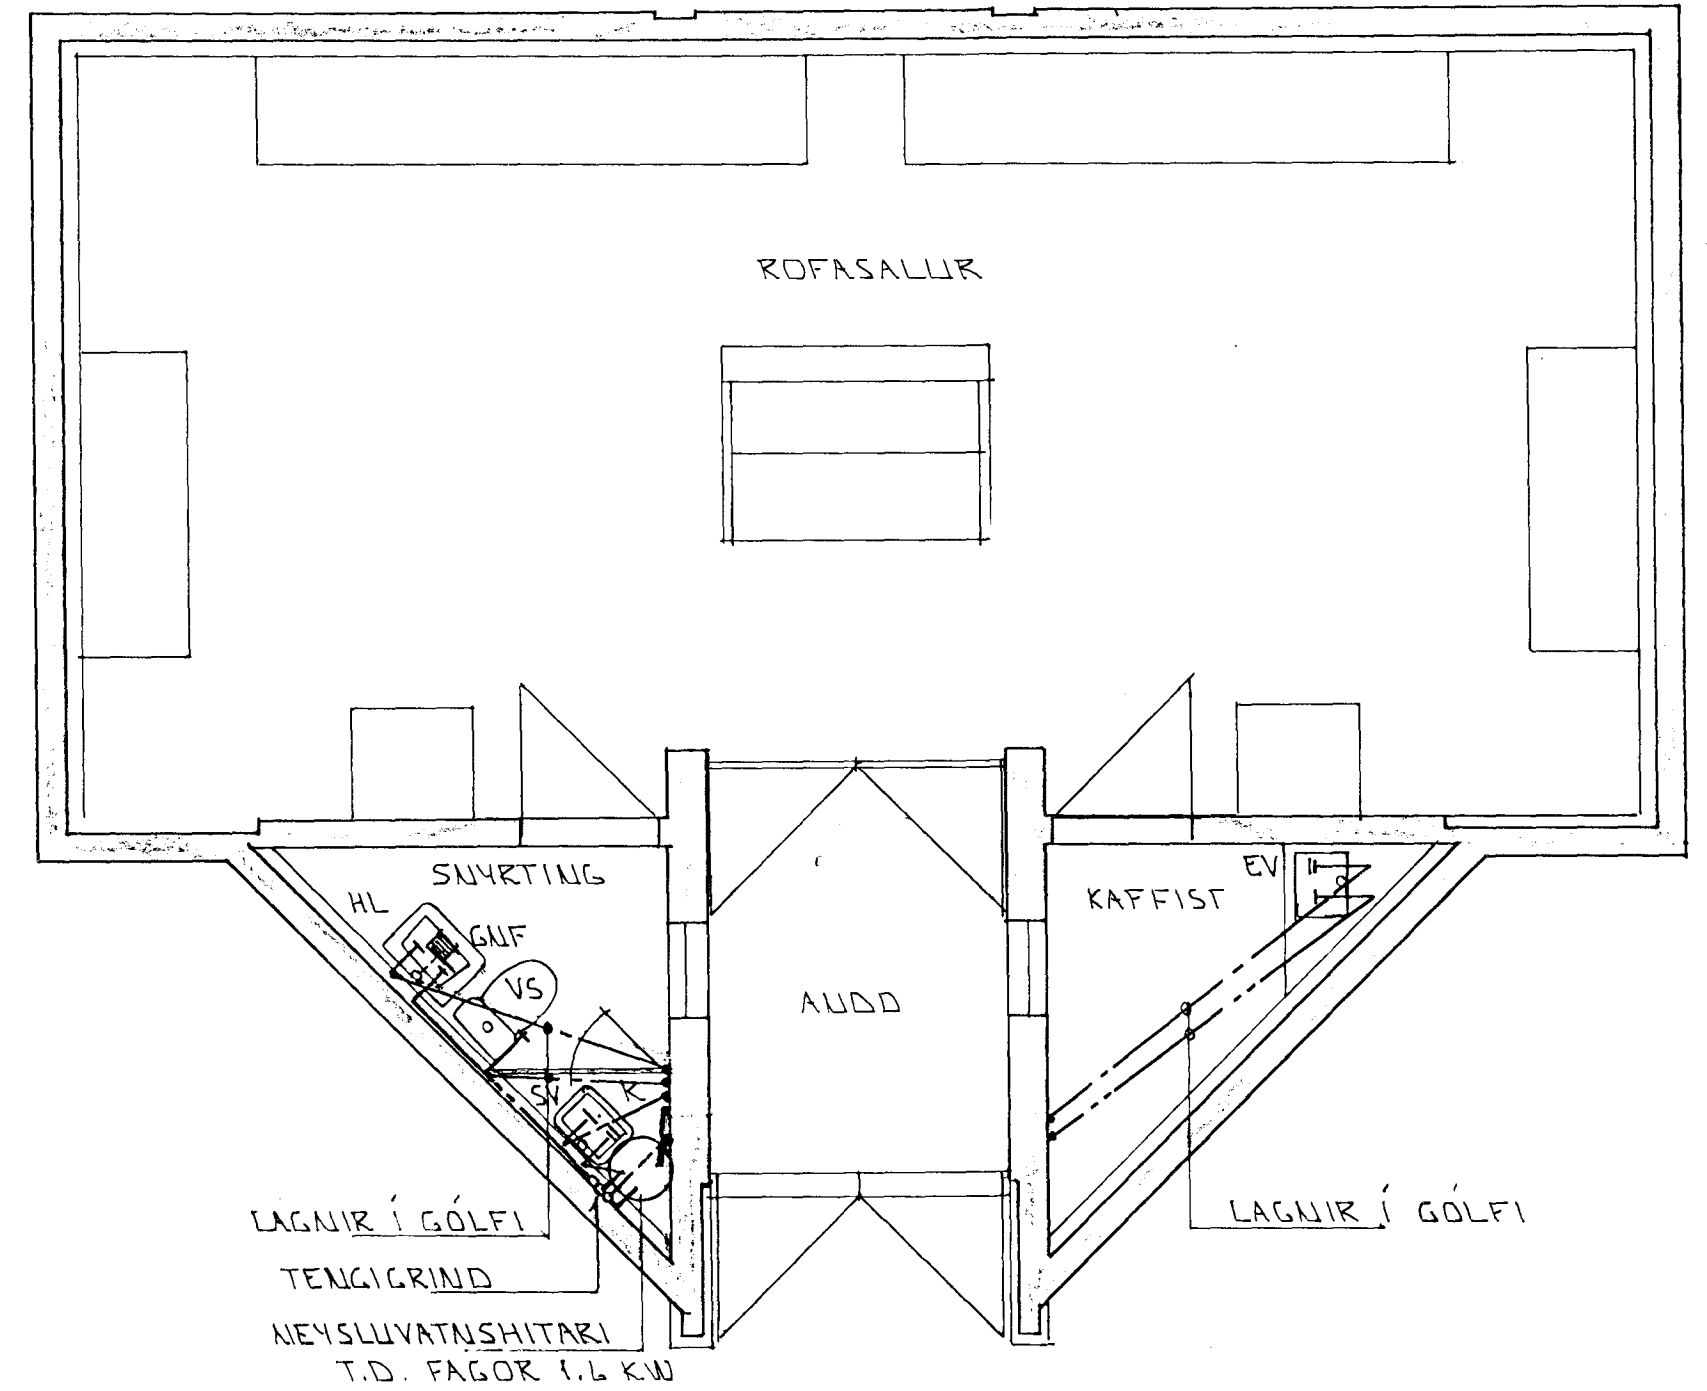

GRUNNMÝND 1. HÆÐ 1:50

SKÝRINGARMÝNDIR MEÐ VATNSLÖGNUM
SJA BL.NR. 2-04.

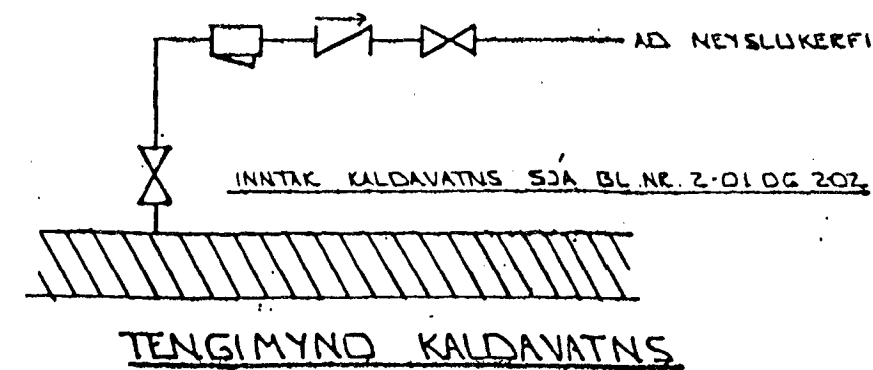

BR.	DAGS.	EDLI BR.	SIGN.

SUÐURHOLT 2A
HAFNARFIRÐI
ROFASTÖÐ

HITA-VATNS OG FRÆNNISLIS-
LAGNIR KJALLARA OG Í HÆÐAR.

MKV 1:50

DAGS. SEPT '97

VERK NR. 0731

TEIKN NR. 2-03

HANNAÐ

TEIKNAD

YFIRFARIÐ

Byggingarfulltrúi Hafnarfjarðar
Afgreitt þann
10 NOV 1997
Sigurbjarni Halldórsson

TSP TÆKNIPJÓNUSTA
SIGURDAR ÞORLEIFSSONAR ehf

STRANDGÖTU 11 - 220 HAFNARFJÓRÐUR - Sími 555 4255 - FAX 565 2875