
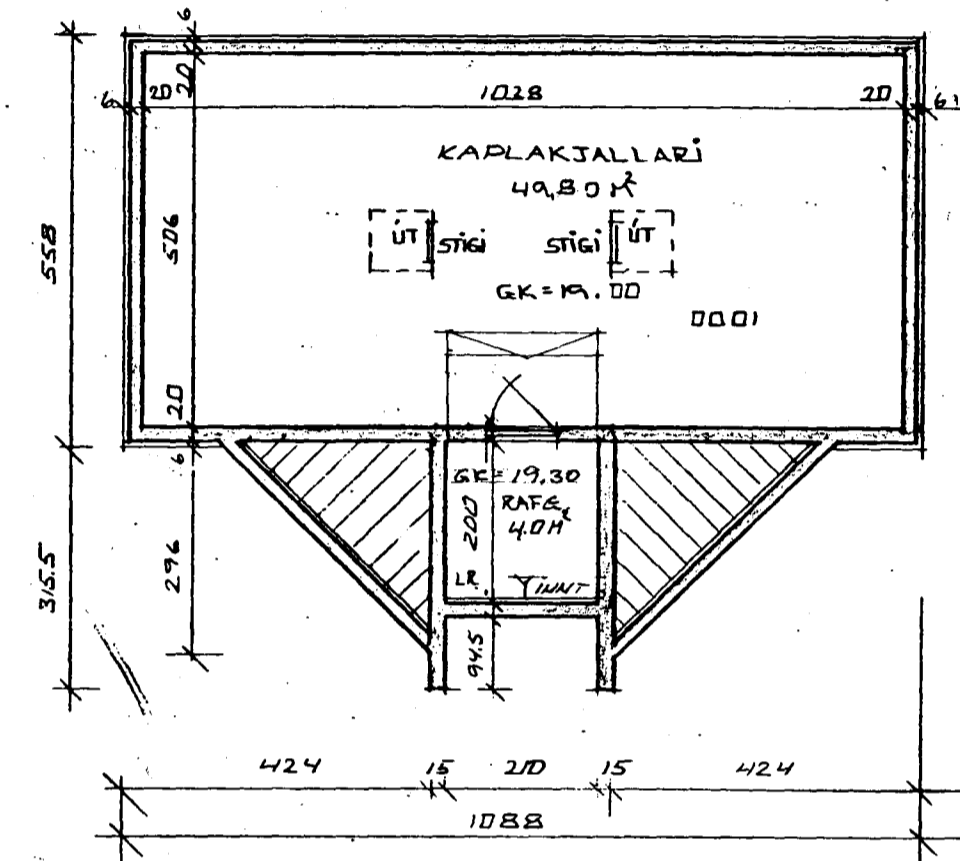


RP

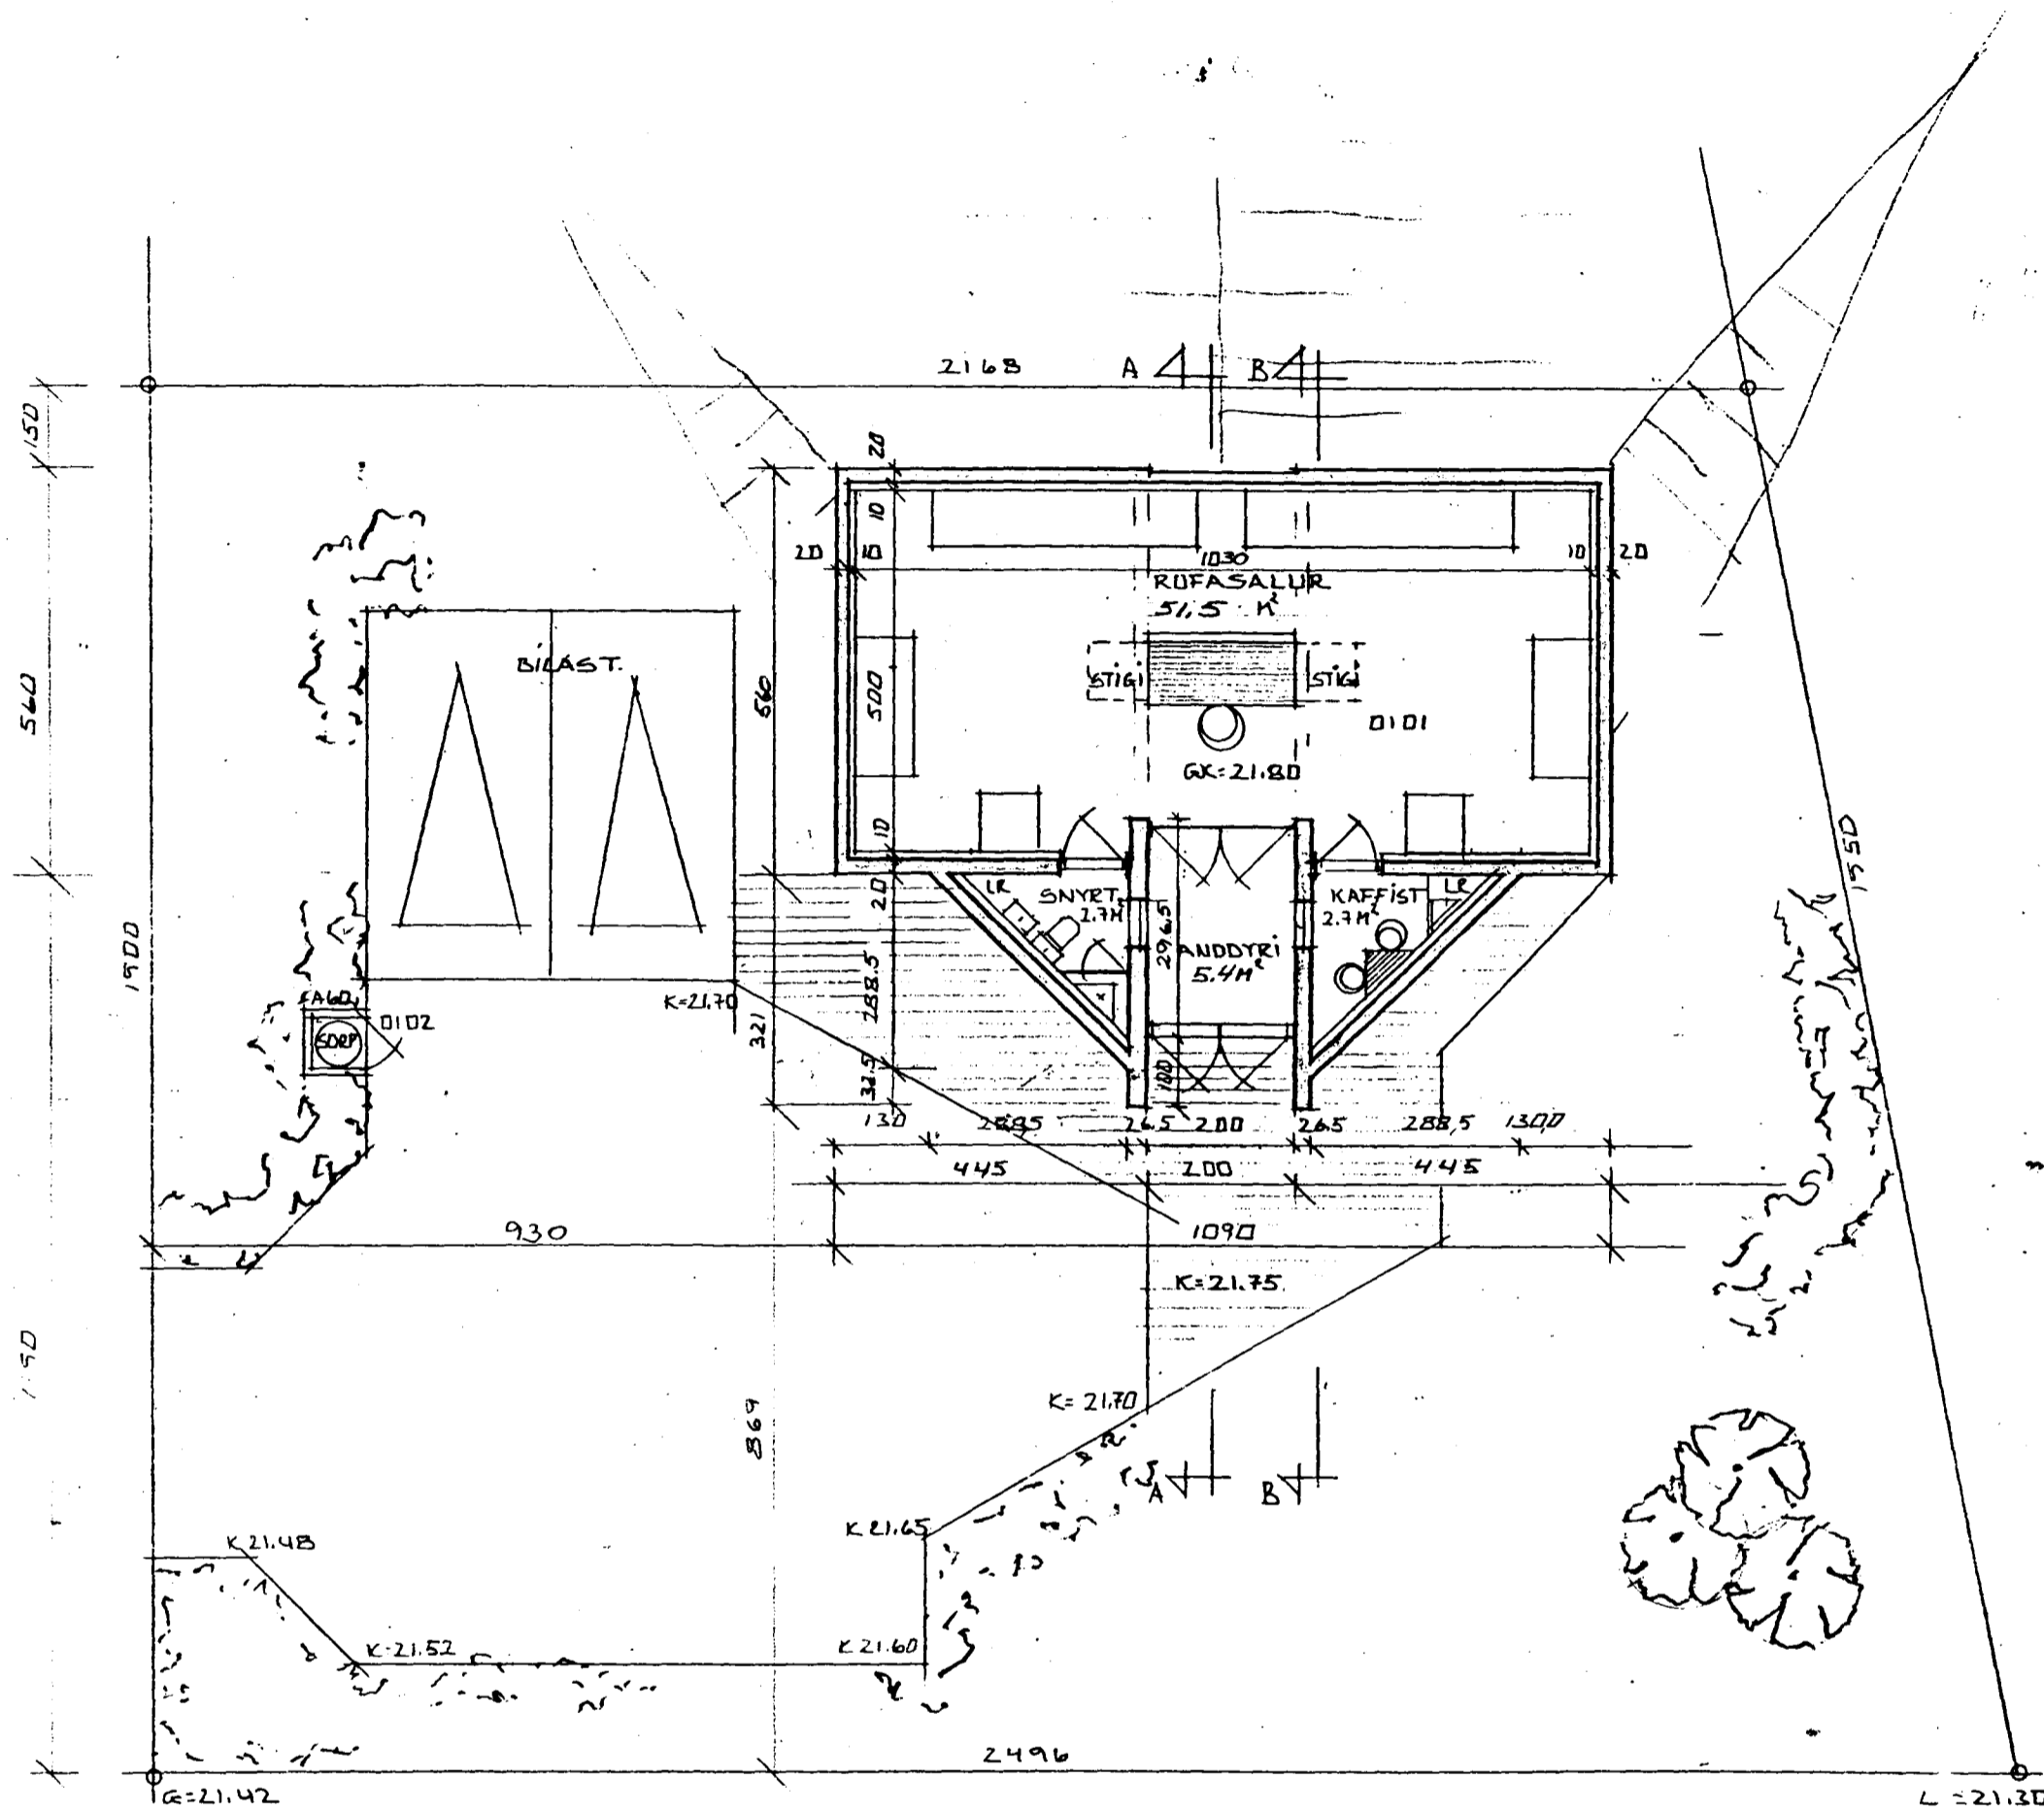

GRUNNMYND KAPLAKJALLARA M:1:100

Skráningartala: Suðurholt 2A		Skrásetjari: Erlendur Árni Hjálmarsson															
Landnúmer: 0		Kennitala: 100355 5230															
Matshlutanúmer: 01		Dags: 7. okt. '97															
Uppskipting og lýsing		Stærðir															
D0	D1	D2	D3	D4	D5	D6	D7	D8	D9	D10a	D10b	D11	D12	D16	D17		
Lokun	Rýna hæð-roð	Notkun texti	Höfnó-flokkun	Eignar-held	Botnréttur m²	Málfrútt m²	Slótt m²	Op m²	Brúttóflútt m²	Brúttóflútt sh < 1,8 m²	Salarhæð min	Salarhæð max	Brúttó flútt m²	Nettóflútt m²	Birt fláttarmál m²	Rekstrisráð slóttarmál m²	Slóttarmál m²
					140,4				140,4				473,1	117,3	140,4		354,9
													13,1				
A	00-01	Kapalkjallari	T	00-01	35,7				65,7		2,50	2,80	182,0	53,8	65,7	2,59	139,5
A	01-01	Rófásalur	N	01-01	74,7				74,7		2,50	5,05	278,0	63,5	74,7	3,39	215,4

SUÐURHOLT NR 2A

EFNI

GRUNNMYNDIR

MÁL 1:100

DAGS 01.05'97

BRÁTT: 22.08'97 STÆRÐIR/KJALLARIR

ERLENDUR ÁRNI HJÁLMARSSON BÍ KLÉBERGÍ L S-553860