
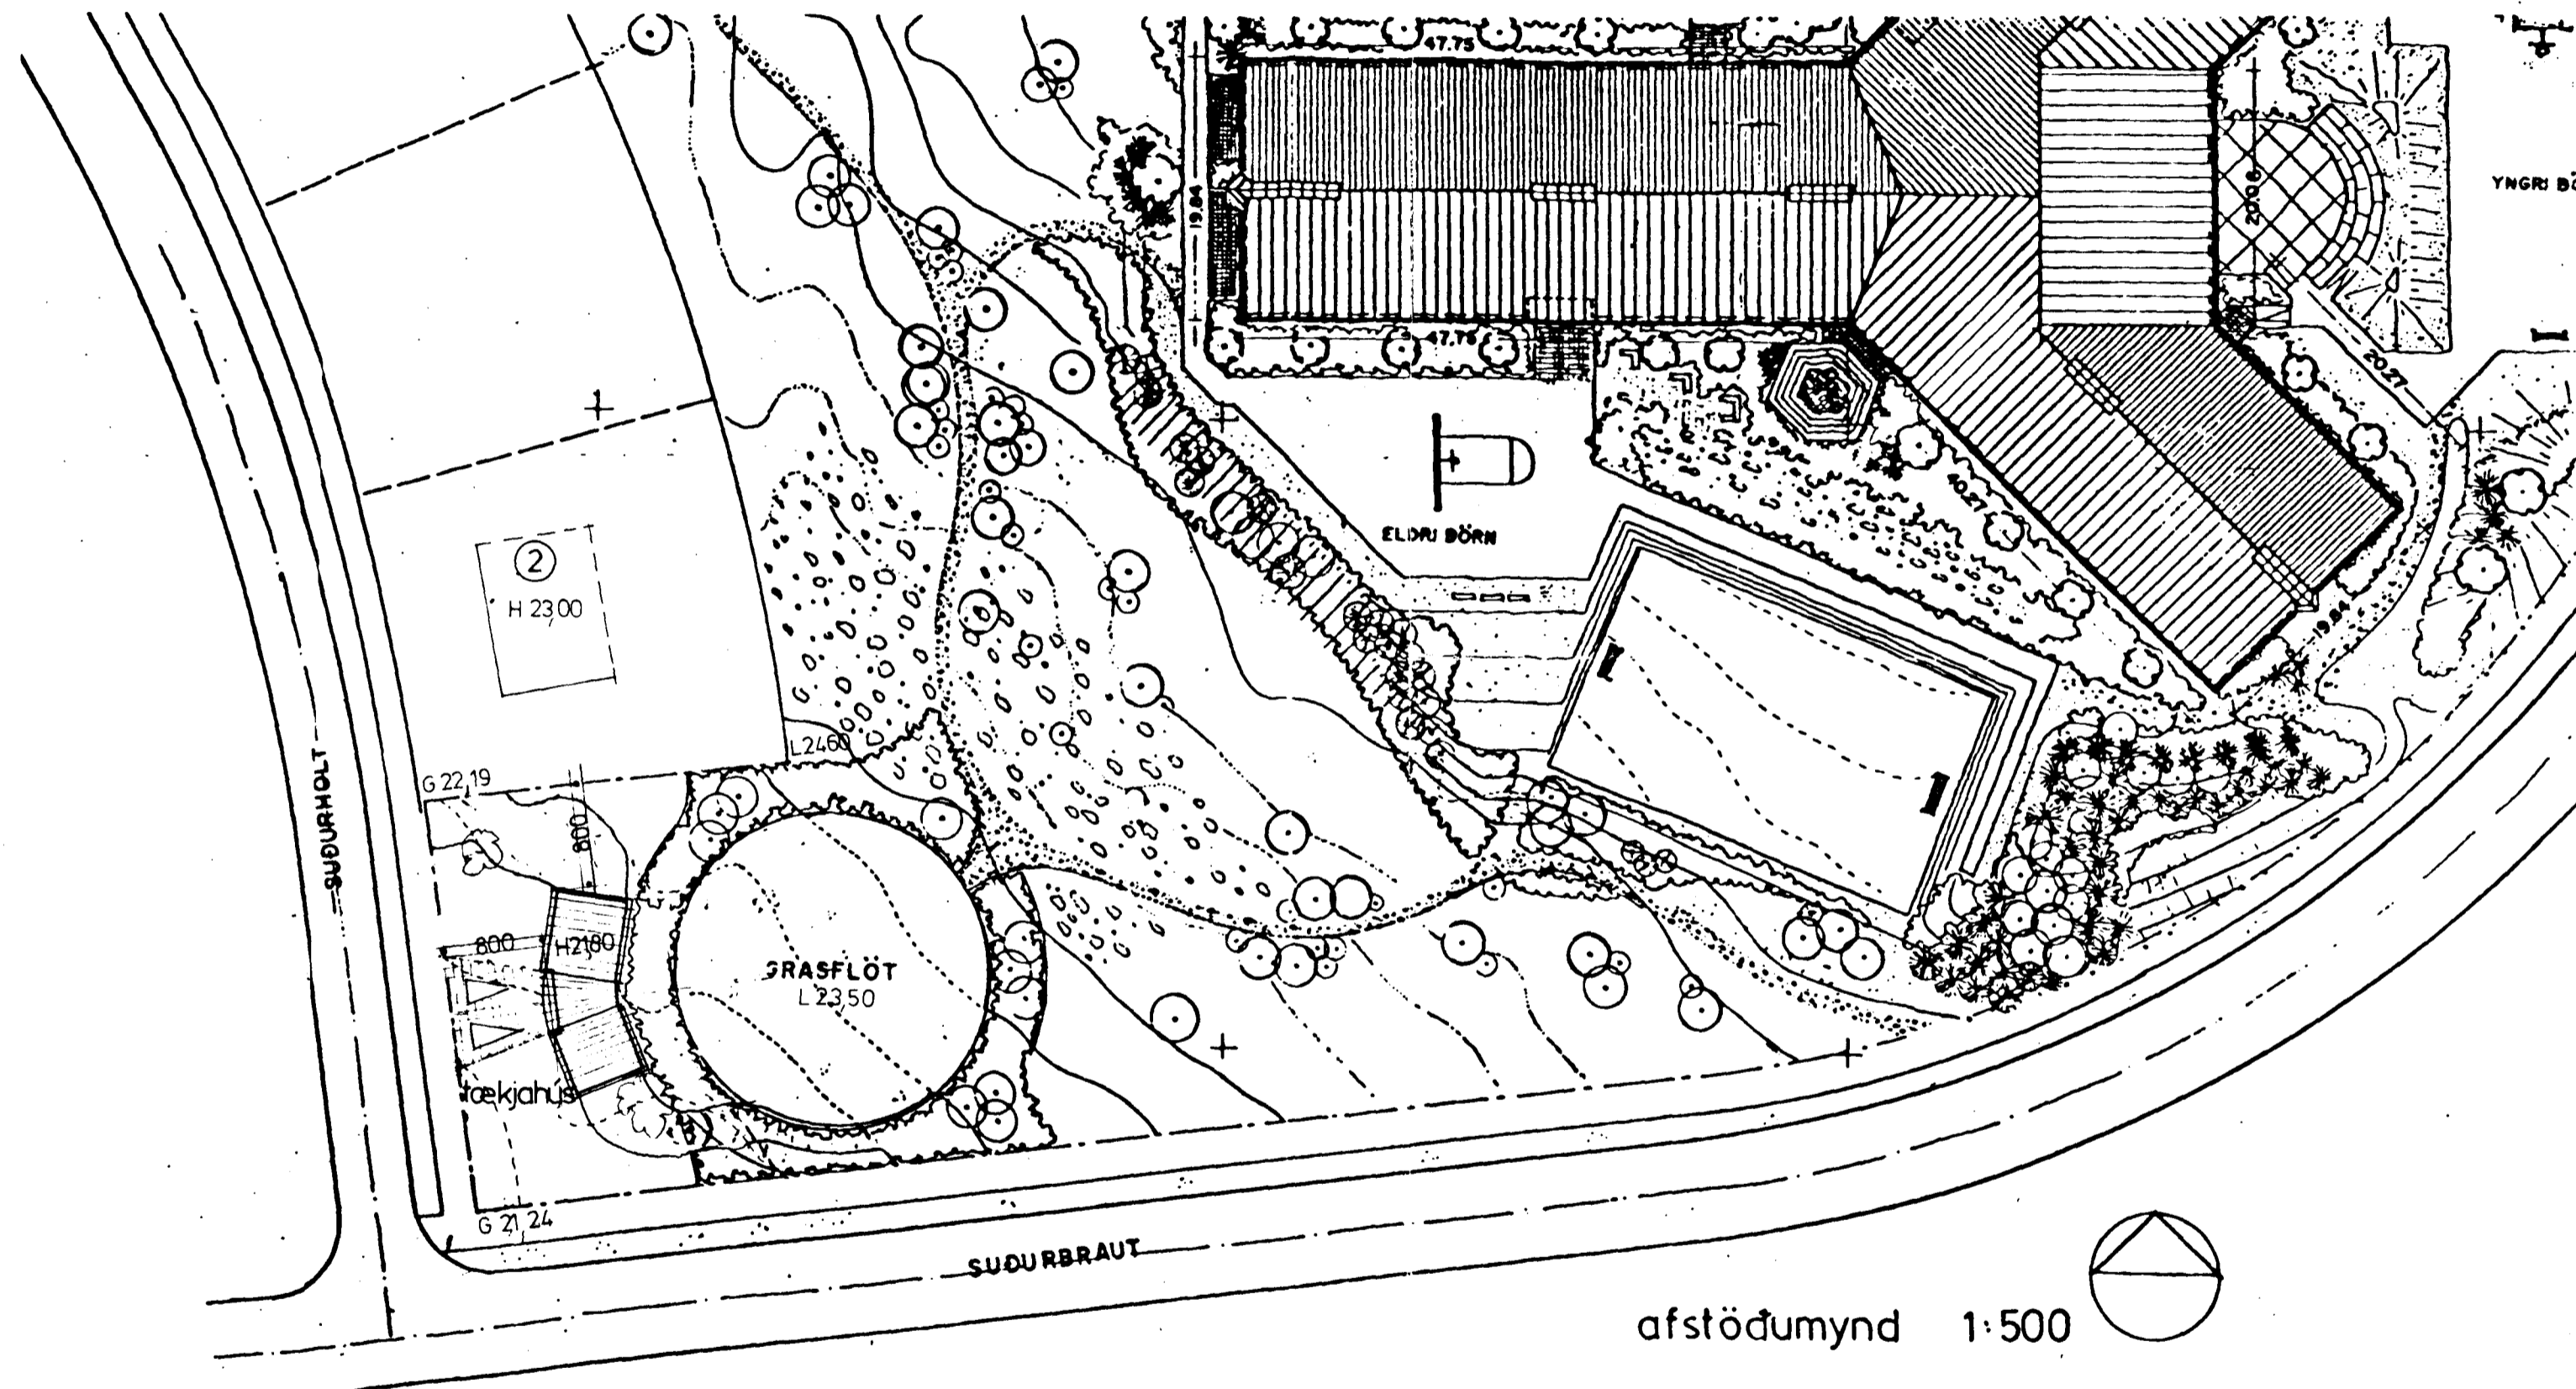


Samþ. 9/1 '91  
 Sjá mali- og bedr. blað  




**TEIKNISTOFAN H.F. ÁRMÚLA 6**

108 REYKJAVÍK  
 Sími 38760

GISLI HALDÓRSSON ARKITEKT FAI  
 JOSEF REYNIS ARKITEKT FAI  
 LEIFUR GÍSLASON BYGGINGAÐR BFI  
 HALLDÓR GUDMUNDSSON ARKITEKT FAI

VERKEFNI: póst- og símamálastofnunin  
 TÆKJAHÚS V. SUDURHOLT  
 VERK: afstöðumynd

A·1

SAMÞ. 07.12.90  
 MÁL 1:500  
 DAGS 07.12.90  
 TERN ivon