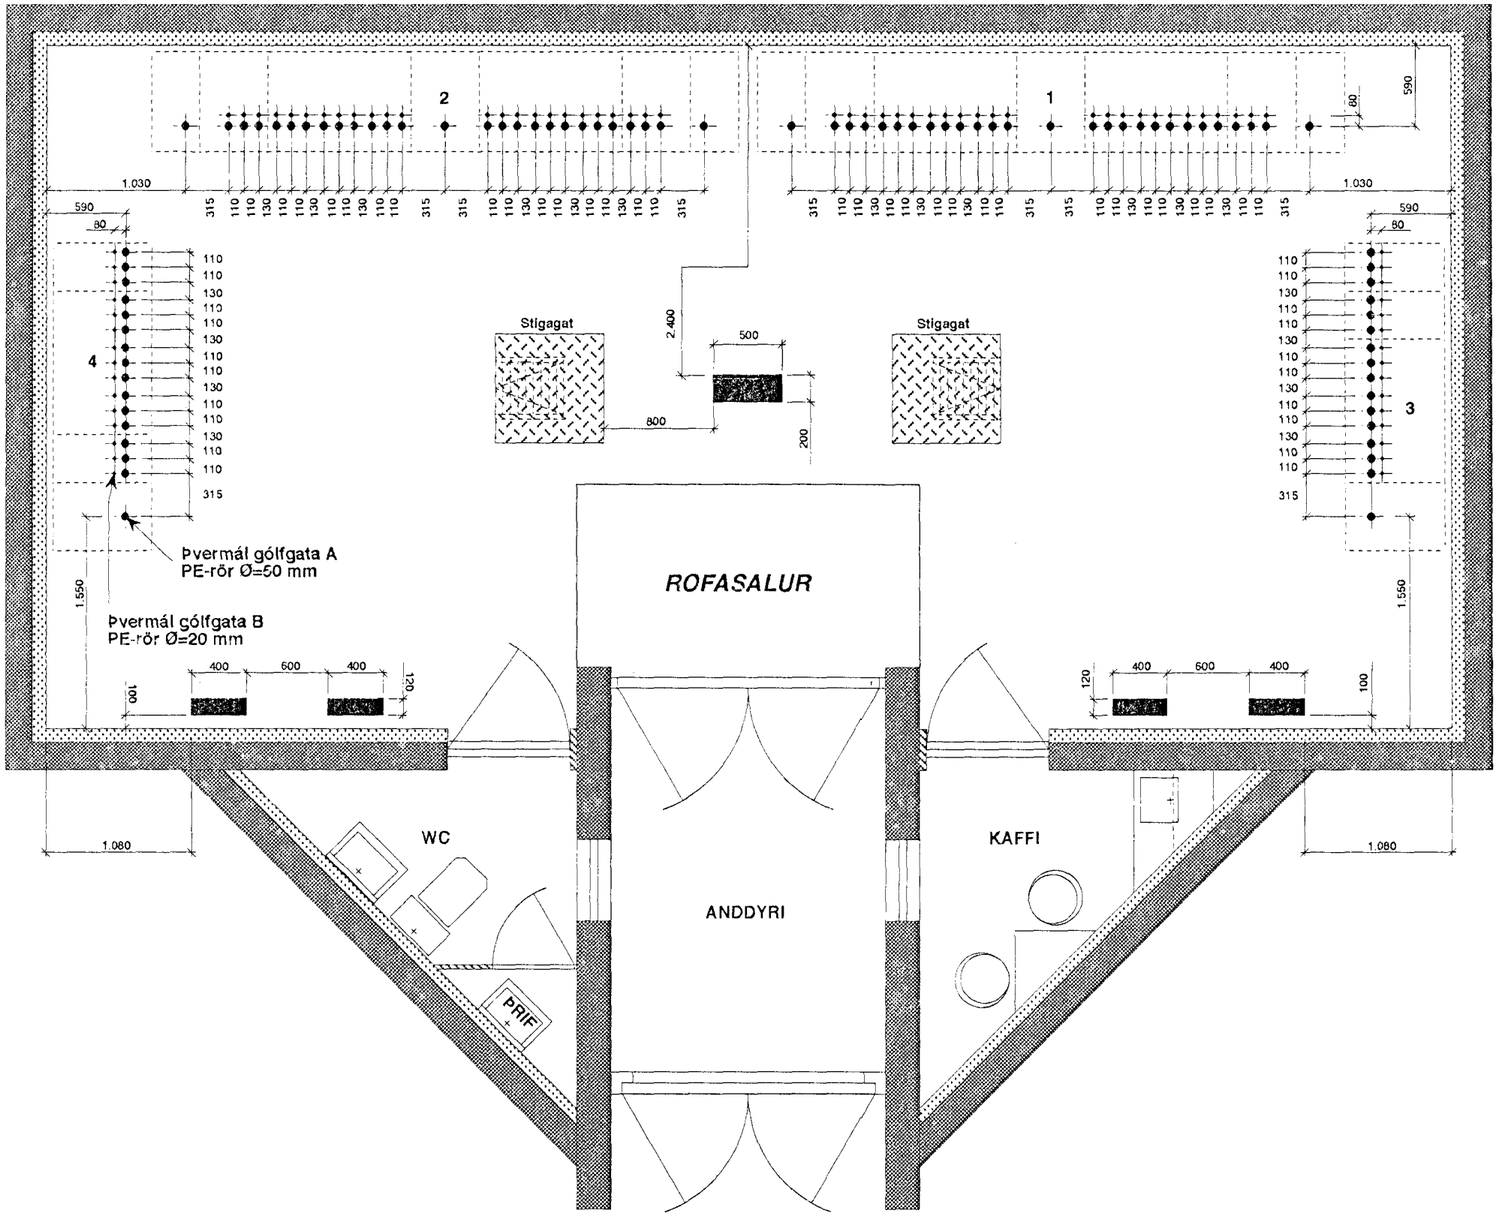

Öll mál í mm.

ALMENNAR SKÝRINGAR:
Allar málsetningar frá innveggjum eru miðaðar við fullfrágengna veggi og fullfrágengin gólf.

RAFVEITA HAFNARFJARÐAR

Heiti:
ROFASTÖÐ
Gataplan-Gólf rofasalar.

Teikn. nr.: RH-97-11-R1

Dags:	okt. '97
Hannað:	wvs
Teiknað:	idw/wvs
Samþ.:	
Kvarði:	1:20