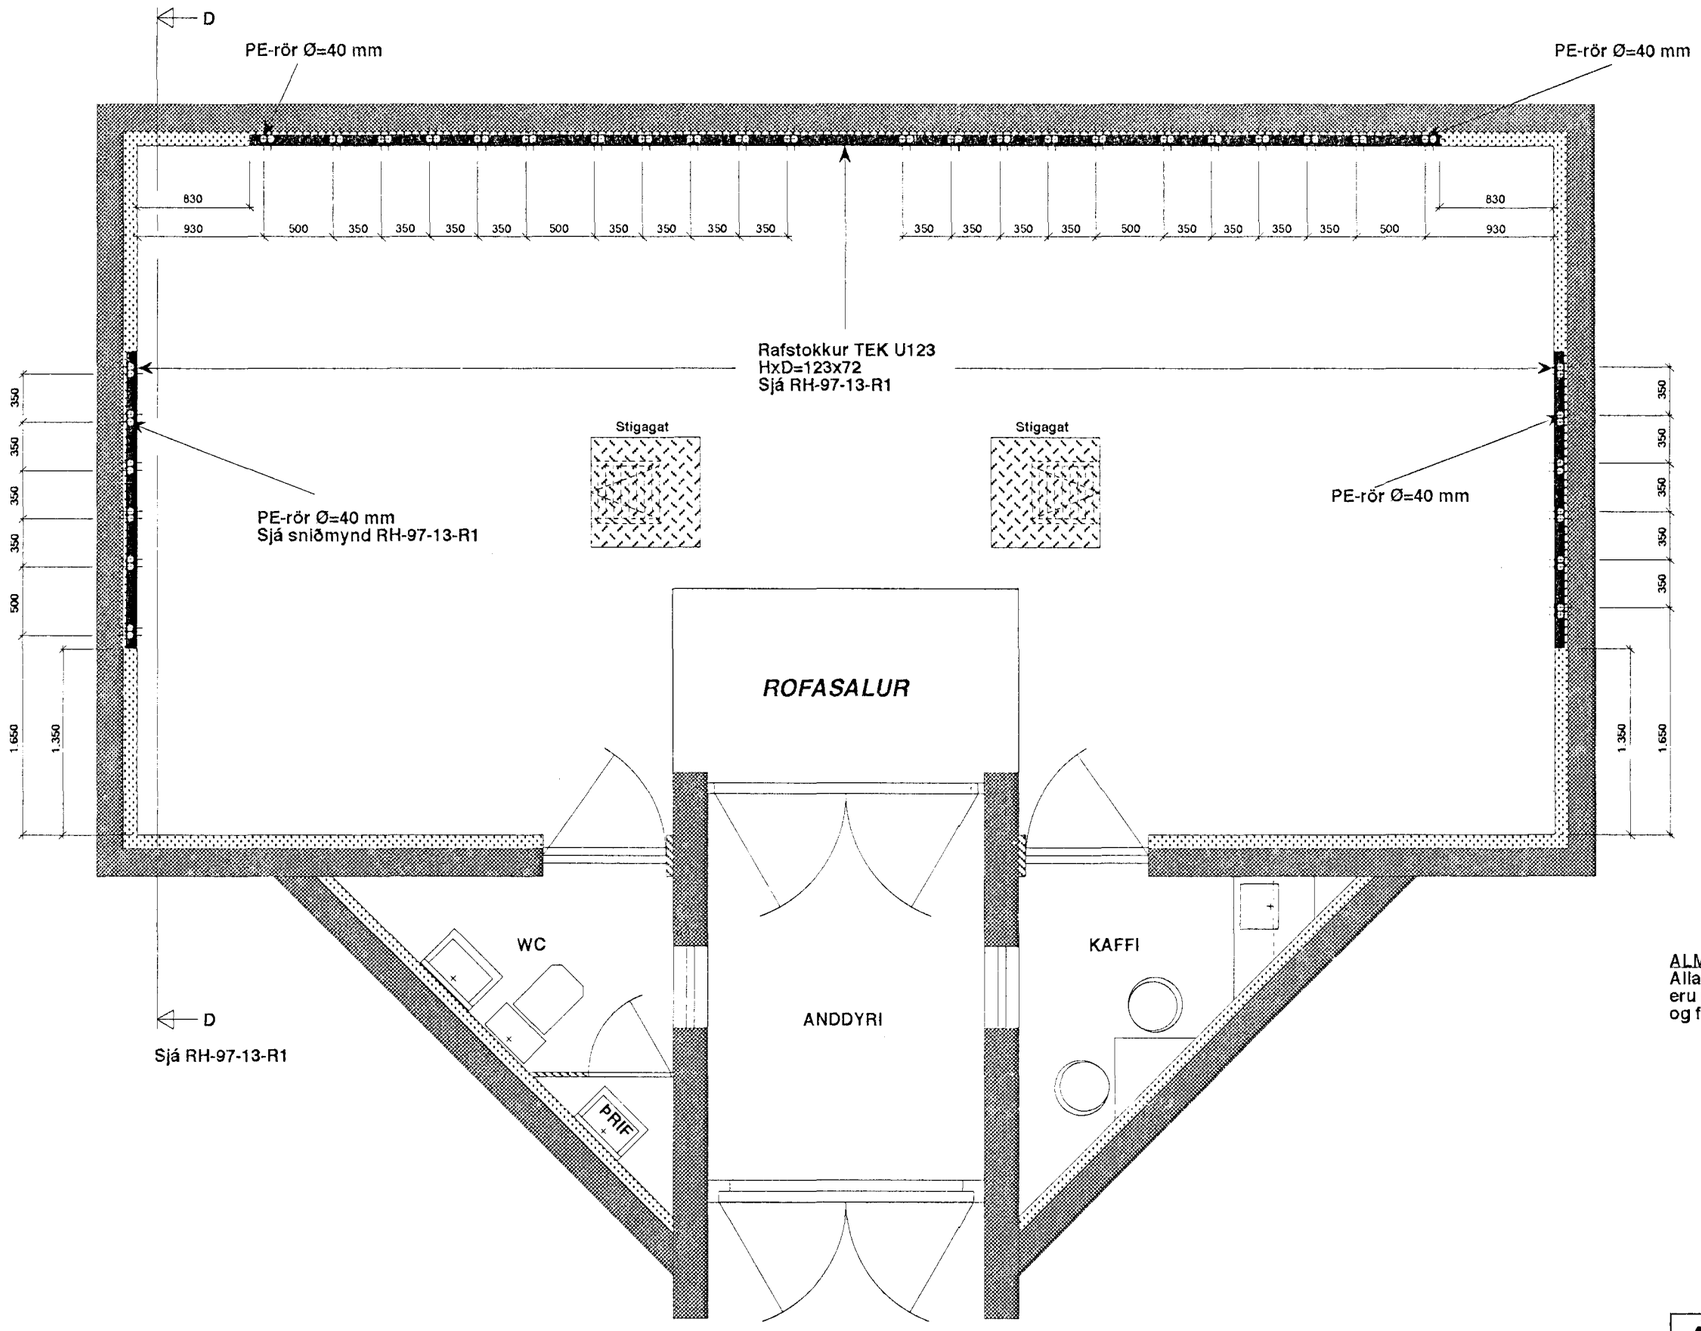


öll mál í mm.

**ALMENNAR SKÝRINGAR:**
Allar málsetningar frá innveggjum eru miðaðar við fullfrágengna veggi og fullfrágengin gólf.

RAFVEITA HAFNARFJARÐAR

Teikn. nr.: RH-97-12-R1

Heiti:
ROFASTÖÐ
Veggrör fyrir 11 kV skápa.

| | |
|---|---|
| Dags.: | okt. '97 |
| Hannað: | wvs |
| Teiknað: | kdw/wvs |
| Samþ.: | |
| Kvarði. | 1:20 |

Skothold 1908