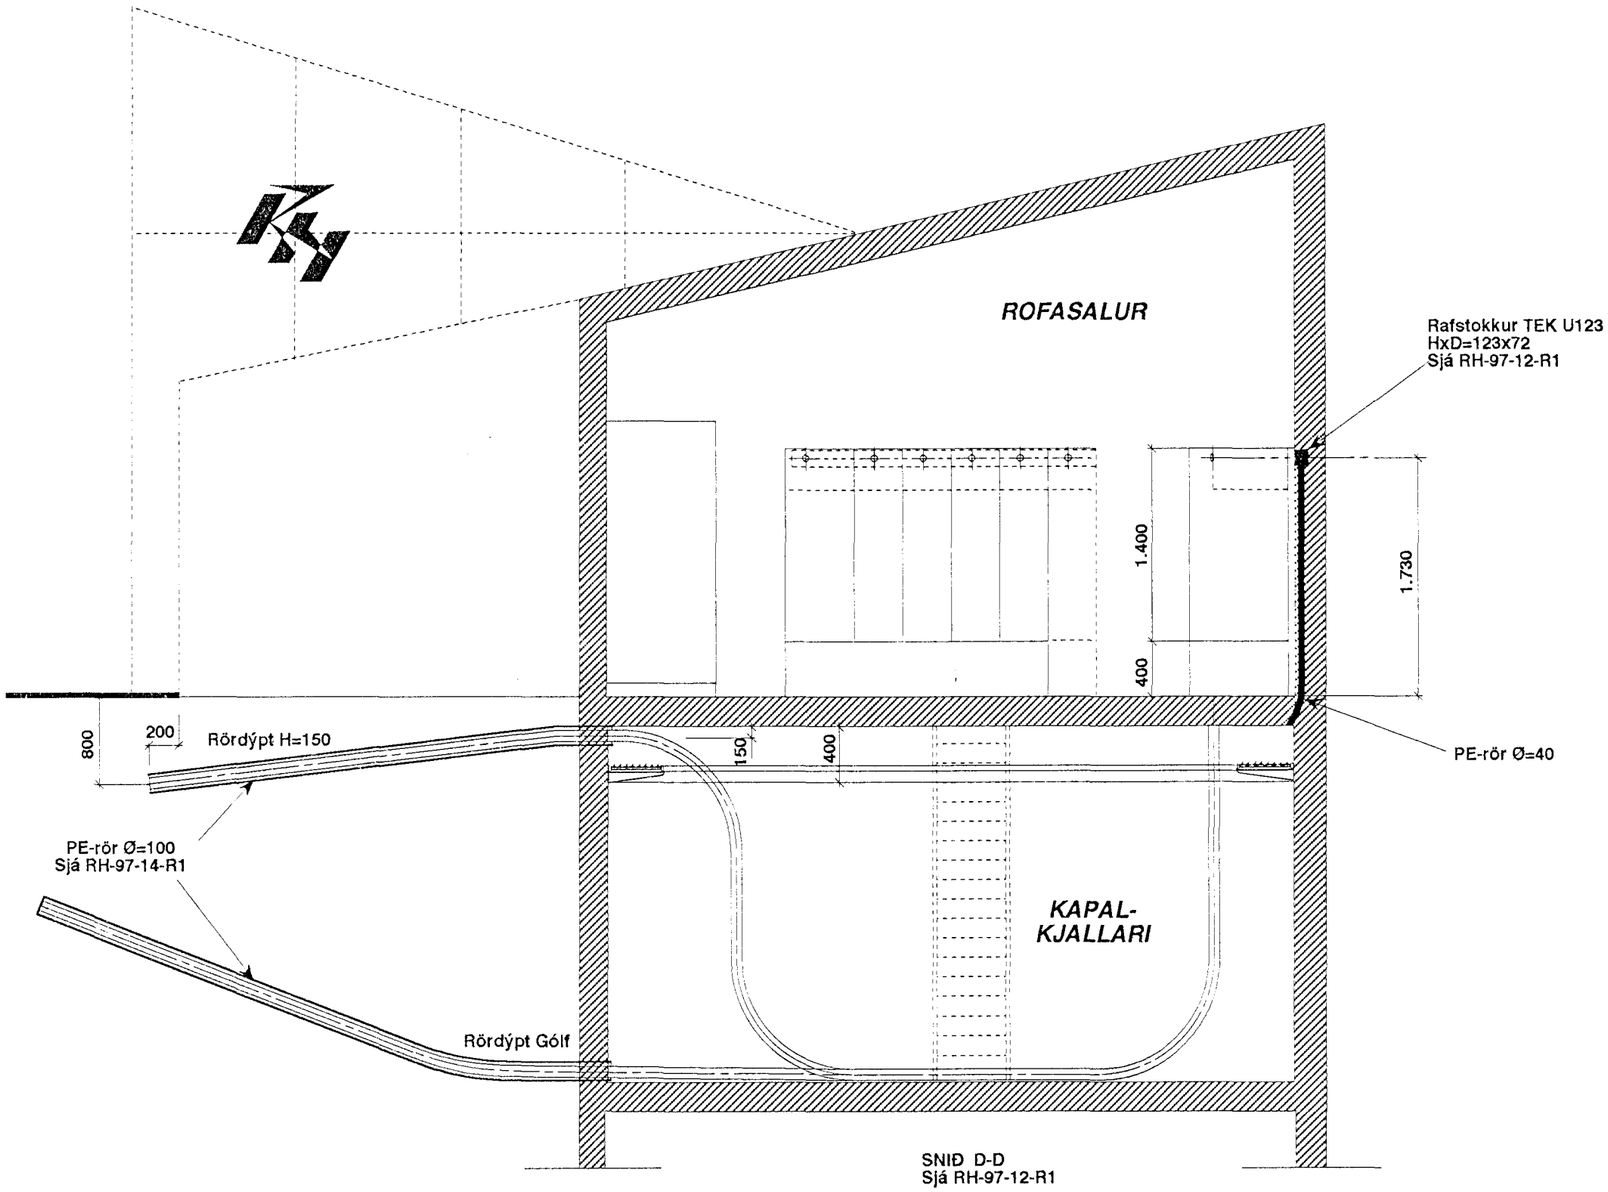

Ath.:
Hér er um afstöðumynd að ræða og því snið húss ekki nákvæmt.

SKÝRINGAR:
Allar málsetningar frá innveggjum eru miðaðar við fullfrágengna veggi.

RAFVEITA HAFNARFJARÐAR

Heitt:
ROFASTÖÐ
Veggrör fyrir 11 kV skápa.
Snið D-D.

Tekn. nr.: RH-97-13-R1

Dags.:	okt. '97
Hannað:	wvs
Teiknað:	kdw/wvs
Samþ.:	
Kvarði:	1:20