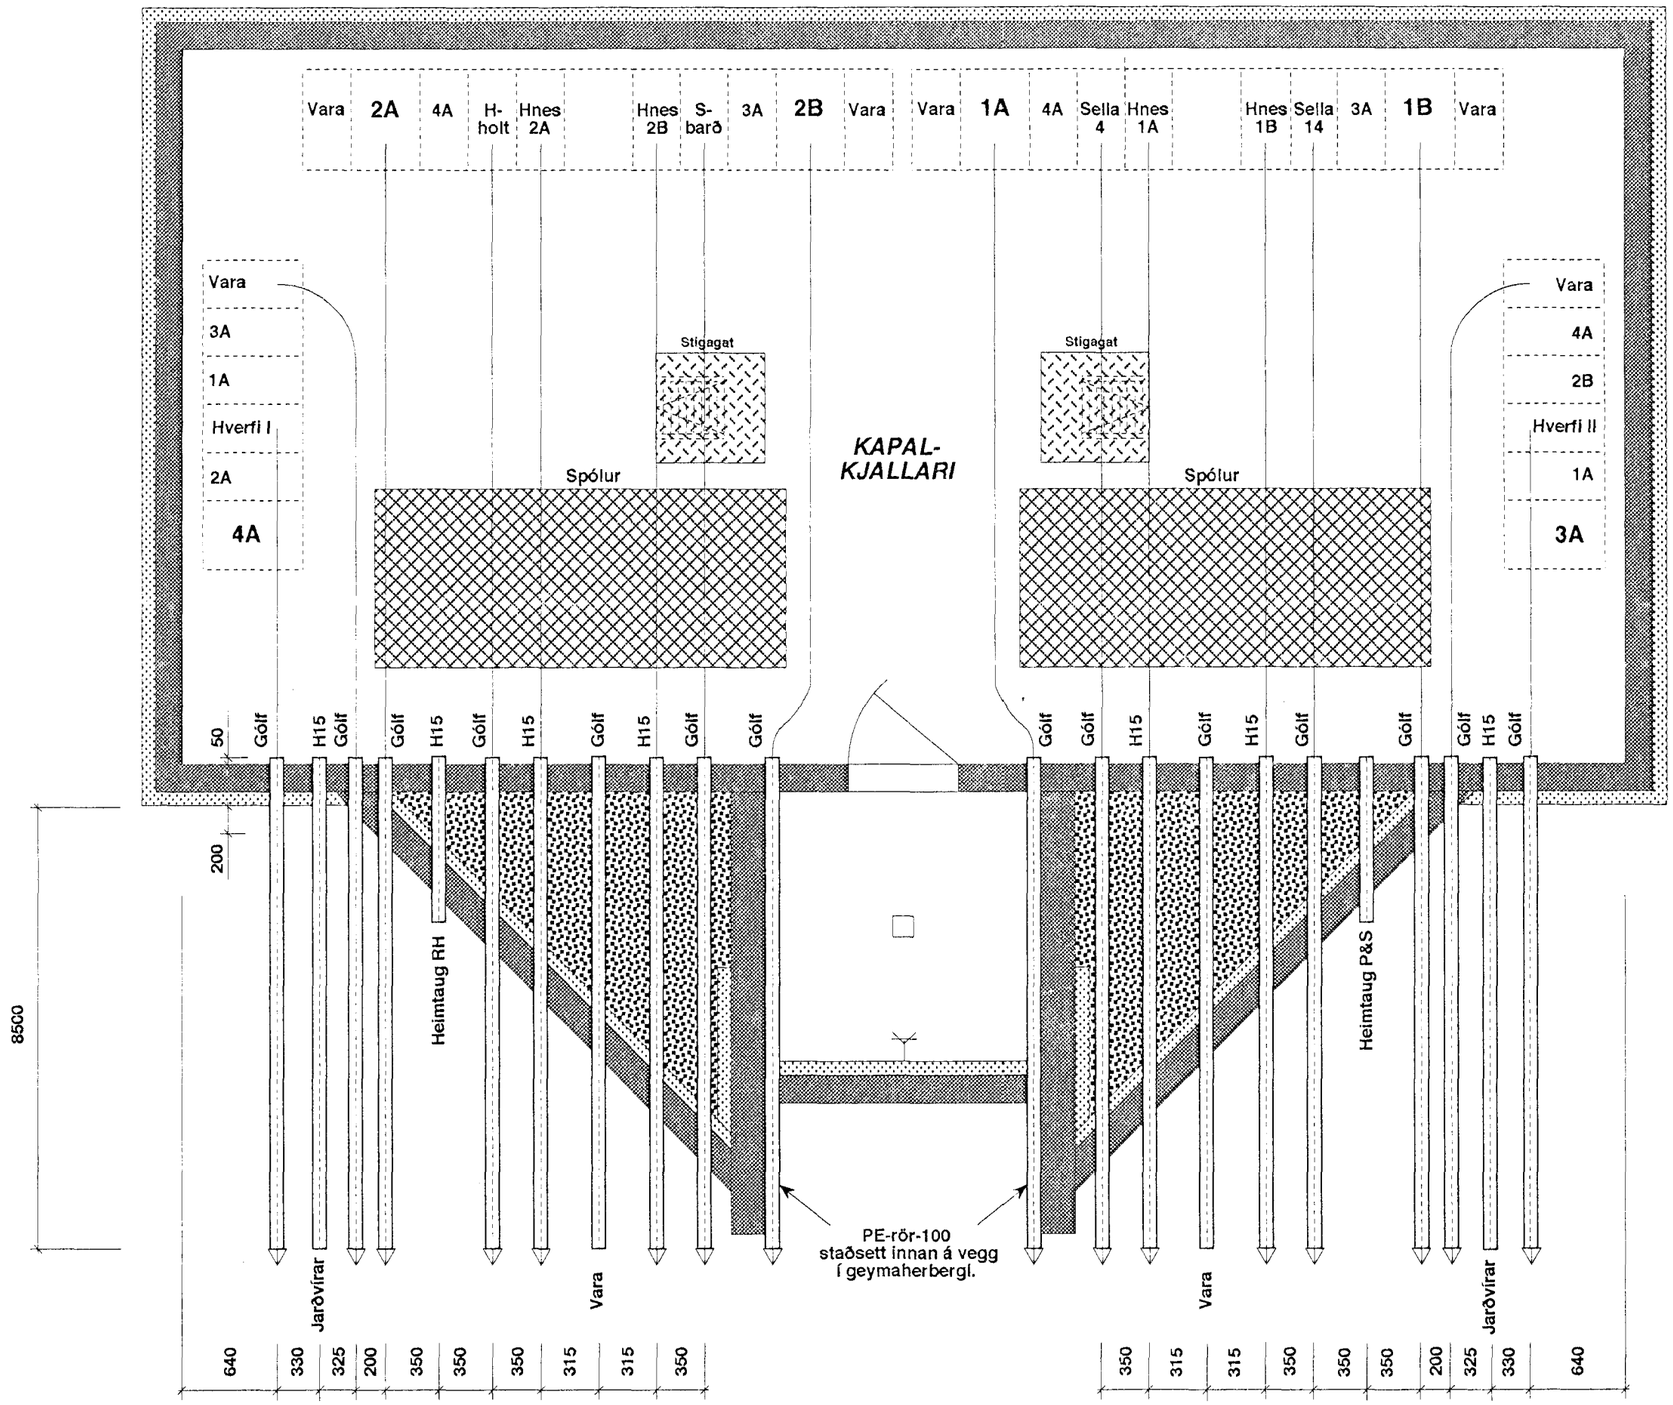

SKÝRINGAR:

H150: Rör skulu fara í gegnum sökkul við efri brún gólfplötu í kapalkjallara, sjá RH-97-13-R1

Gólf: Hæð rörs frá lofti í kapalkjallara 60 cm, sjá RH-97-13-R1

PE-rör fyrir kapla. Þvermál 10 cm, sjá RH-97-13-R1
Þétta skal með krumphólki þar sem kapall fer inn í PE-rör-Gólf.
PE-rör H15 skulu halla þannig í sökkli að tryggt sé að jarðvegsvatn geti ekki runnið inn um þau.

ALMENNAR SKÝRINGAR:
Allar málsetningar frá innveggjum eru miðaðar við fullfrágengna veggi og fullfrágengin gólf.

RAFVEITA HAFNARFJARÐAR

Heiti:
ROFASTÖÐ
Kapalrör í sökkli.
Flatarmynd

Teikn. nr.: RH-97-18-R1

Dags.:	okt. '97
Hannað:	wvs
Teiknað:	idw/wvs
Samþ.:	
Kvarði:	1:20