



**ATH.:
TEIKNINGAR ERU
EKKI
Í MÆLIKVARÐA
EN UPPGEFIN MÁL Í MM.**

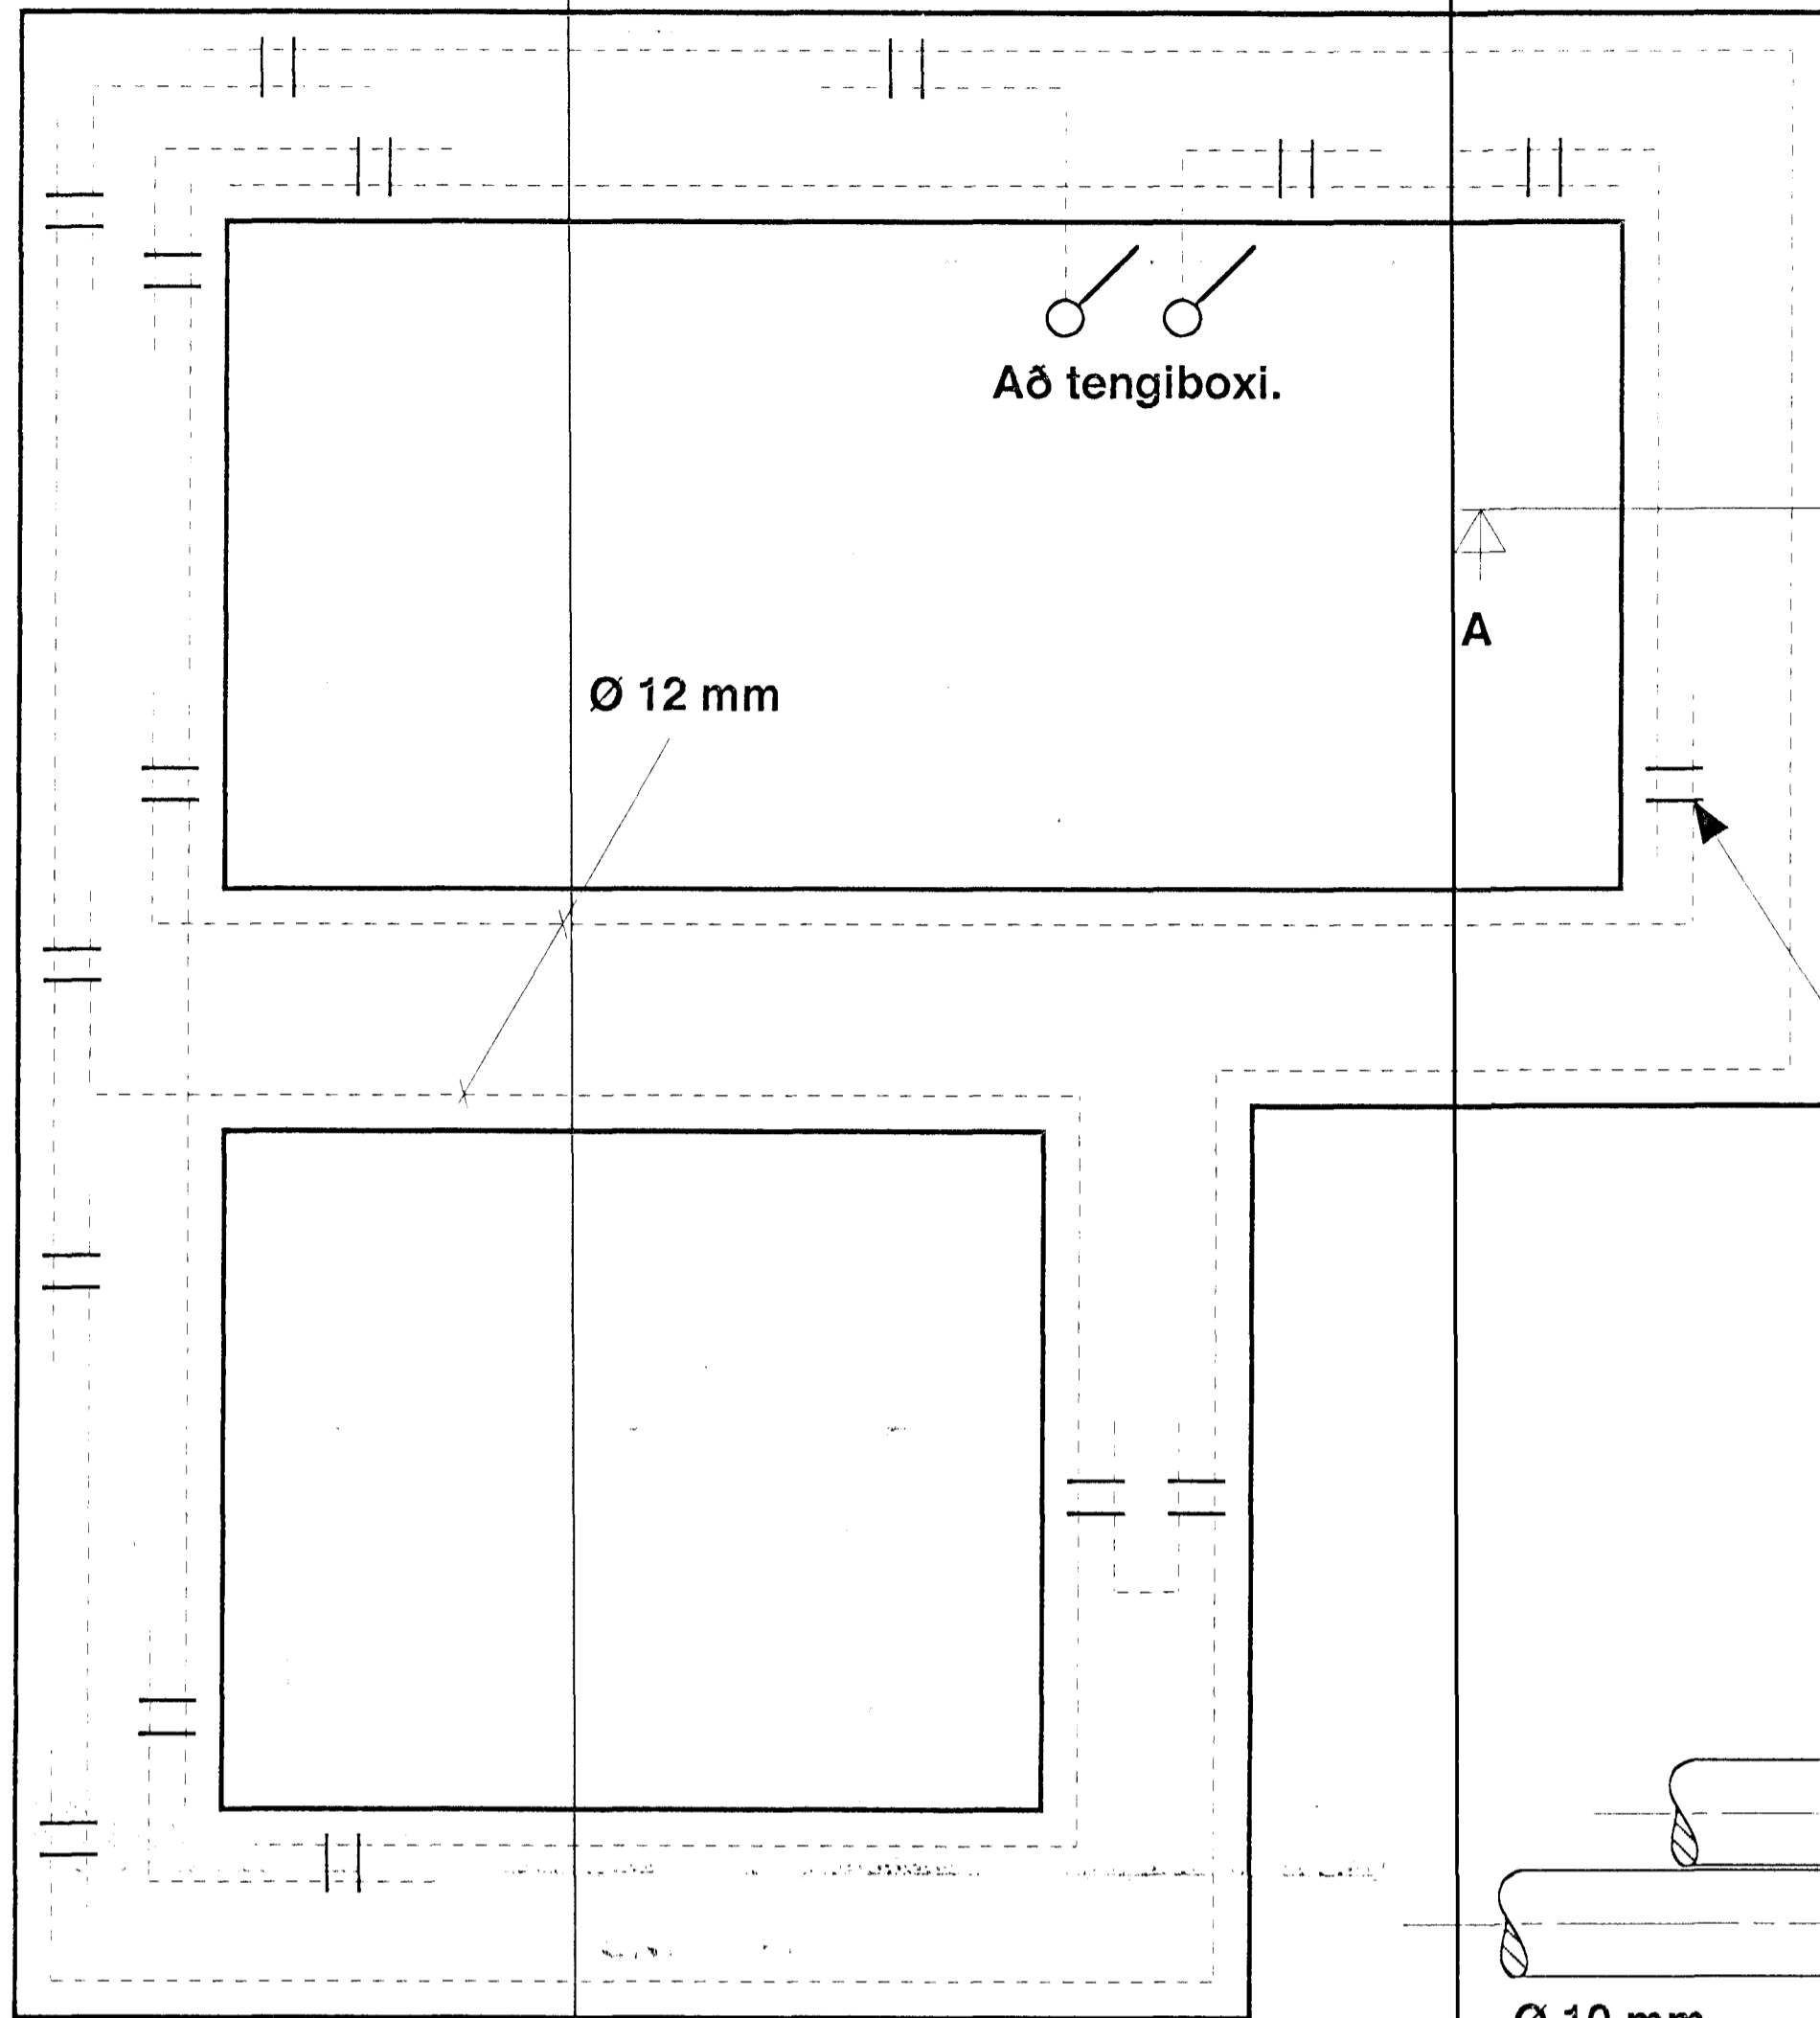


Almenn grunnmynd sökkulveggja.


Sýnd eru tvö neðstu steypustyrktarjárnin í steypumóti ofan á neðstu mótavírurum.

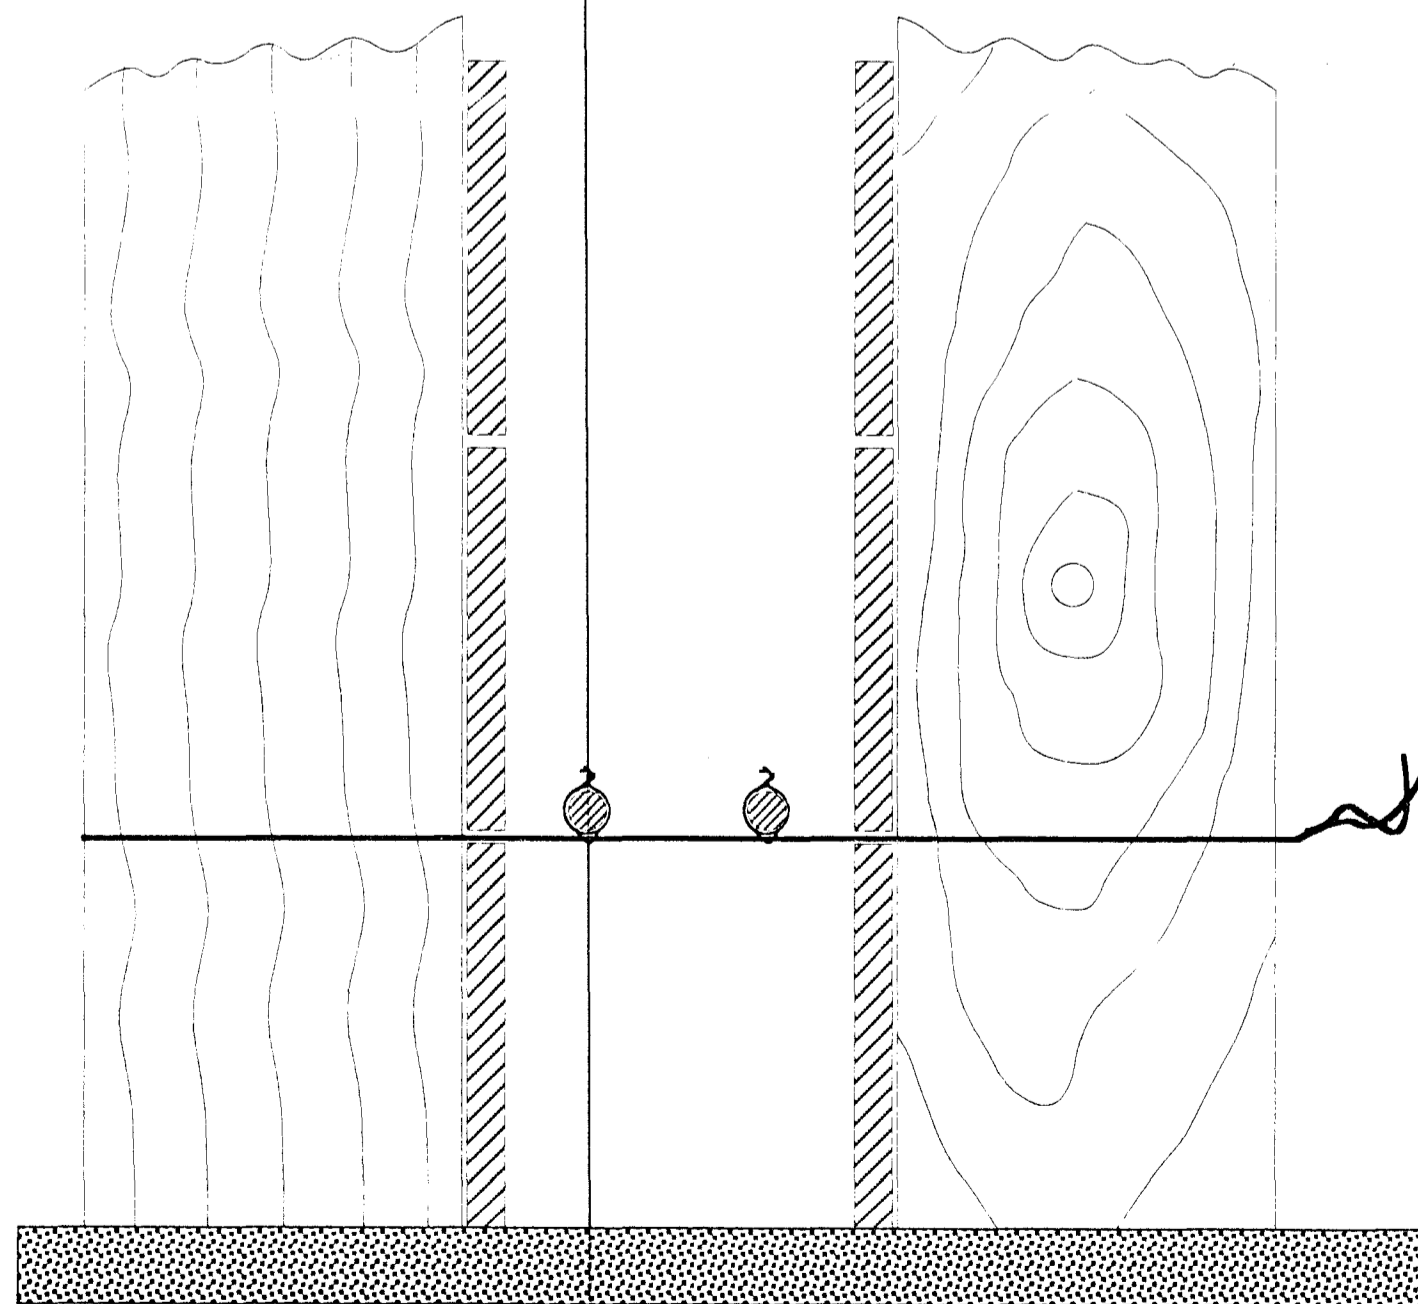


SNID A-A

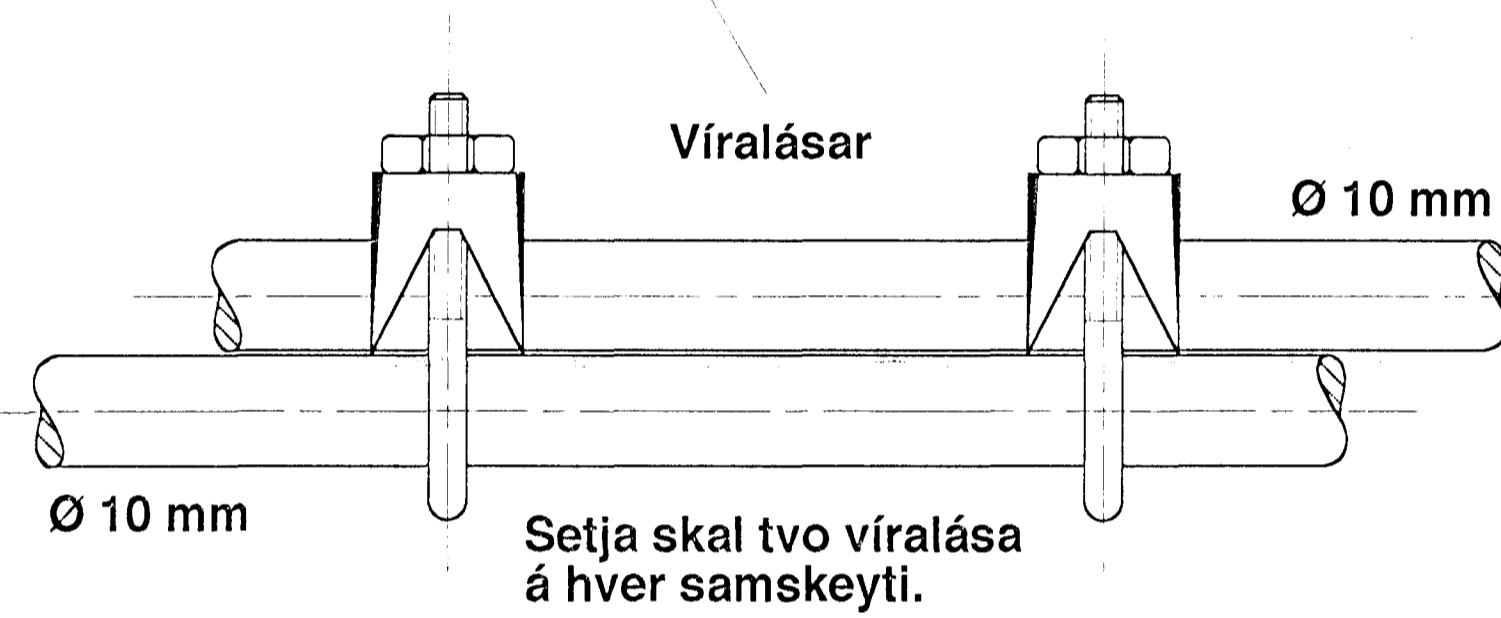


Setja skal tvo víralása á hver samskeyti.

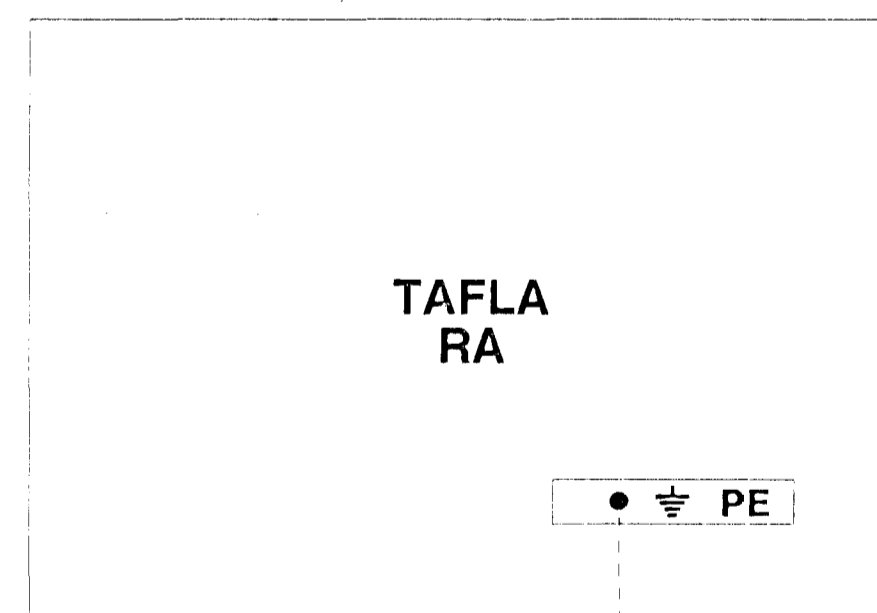


TENGIBOX. Skal vera sýnilegt og staðsettundir töflu.

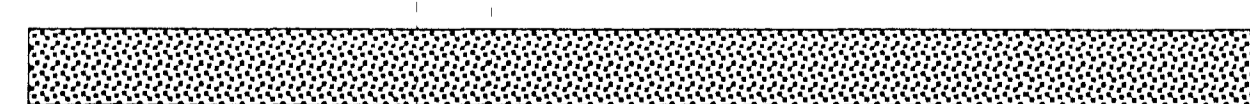

SNID Í TÖFLUVEGG

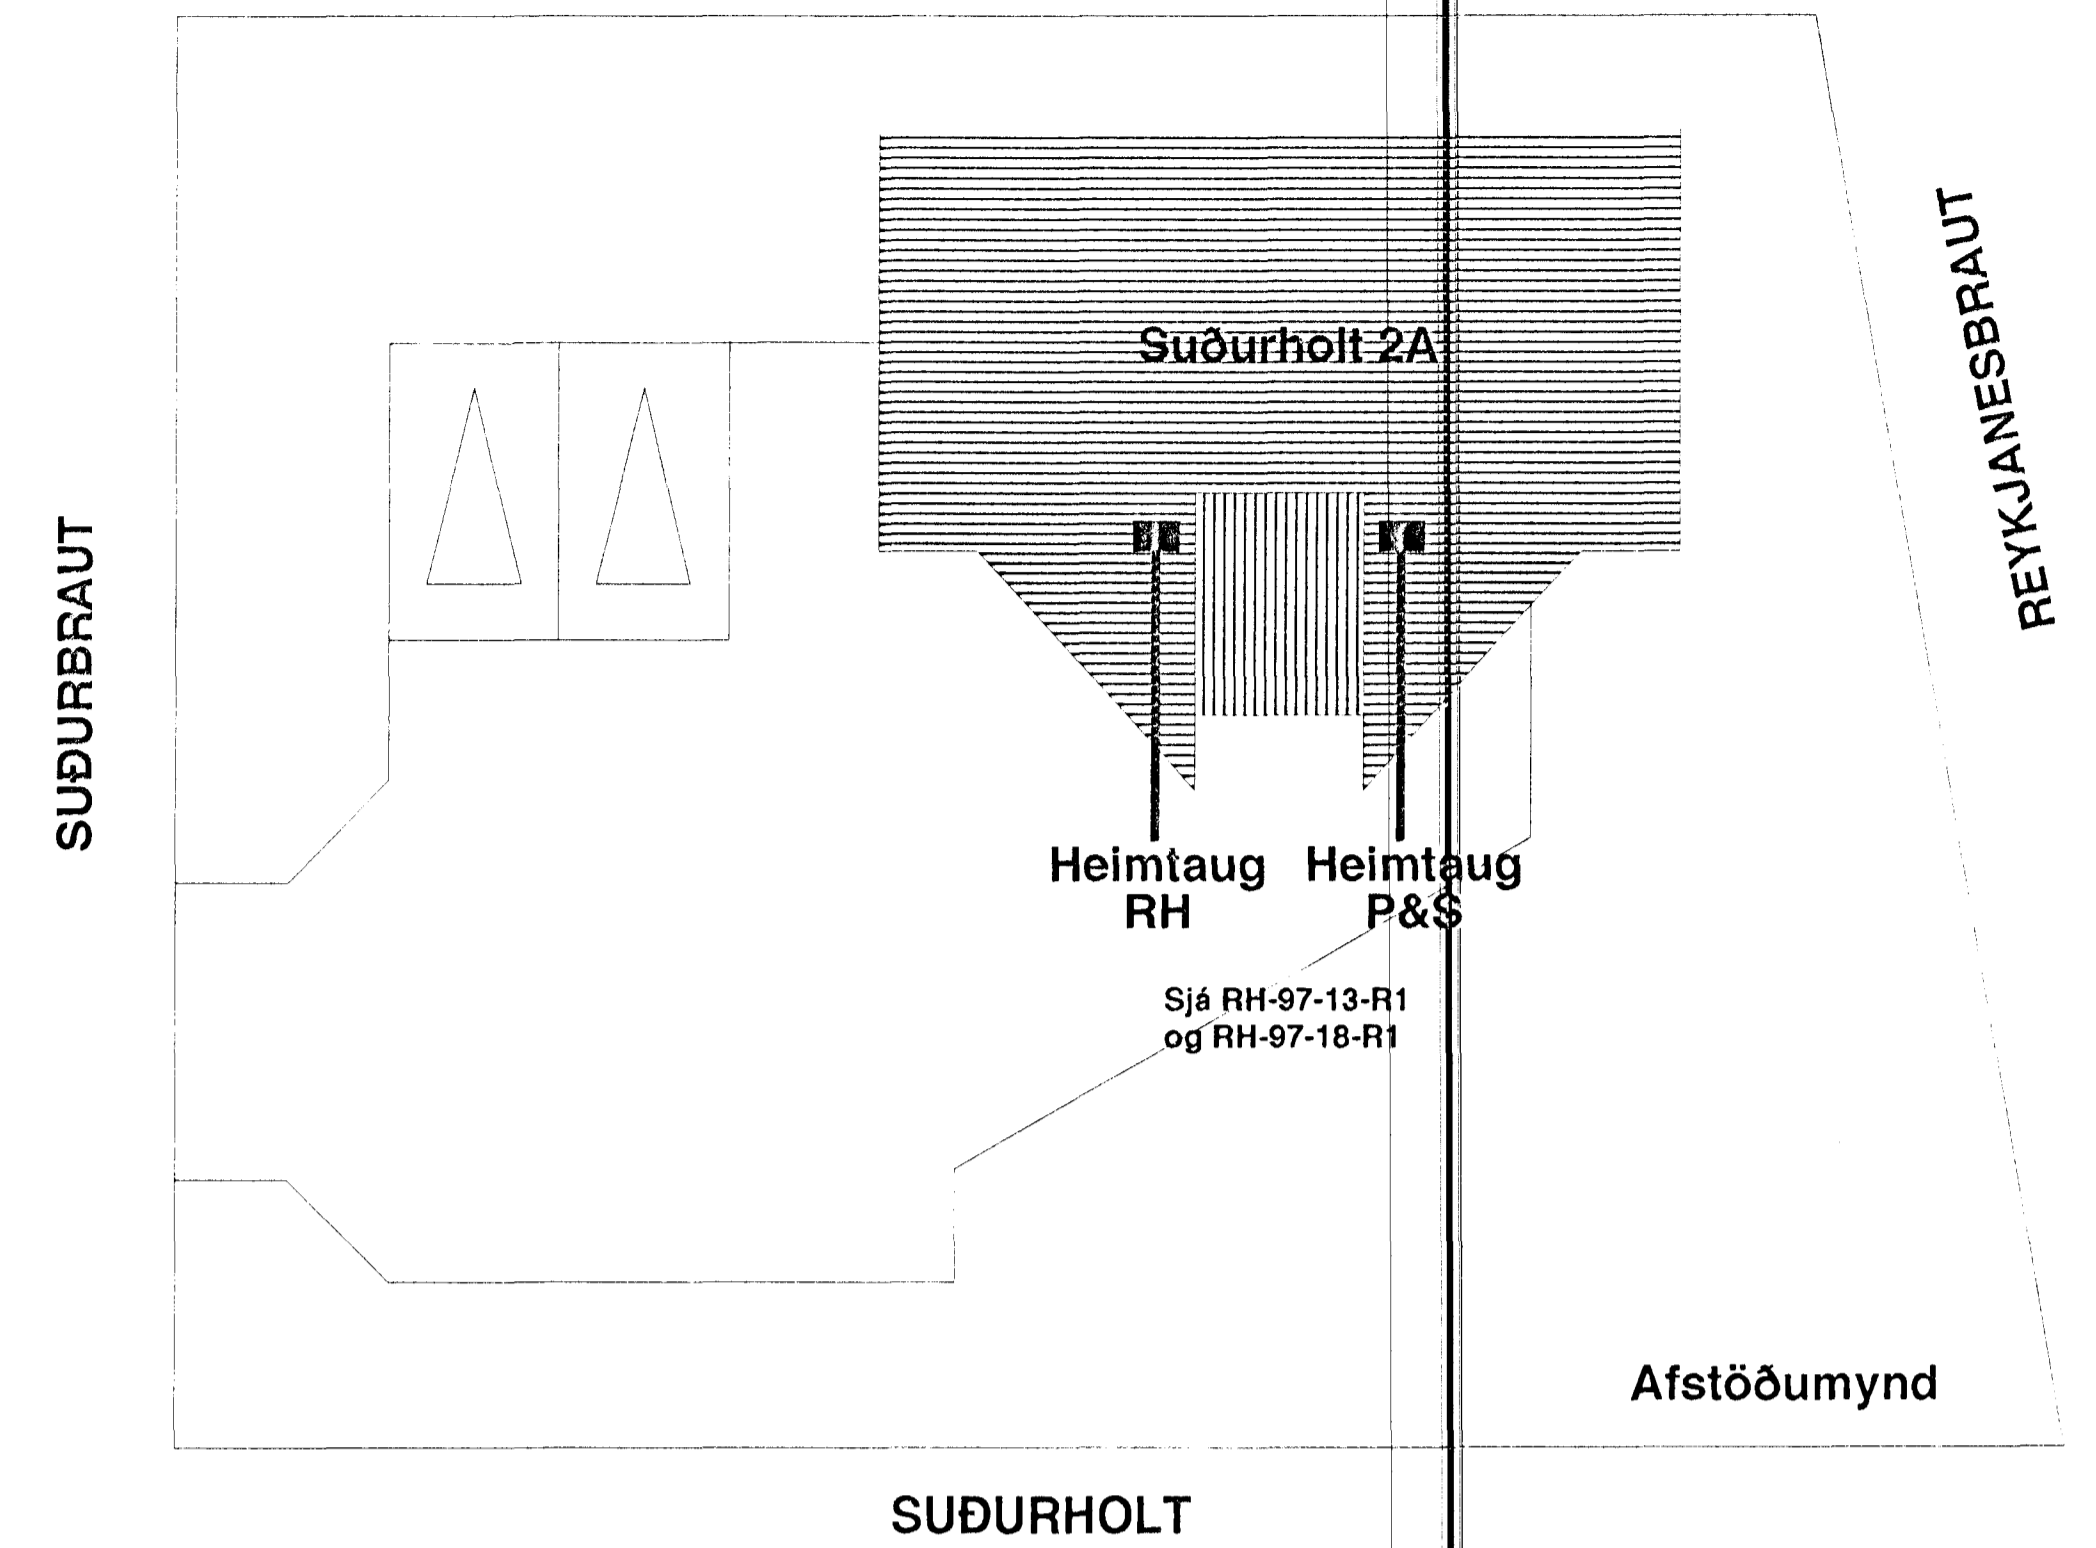

SUÐURHOLT

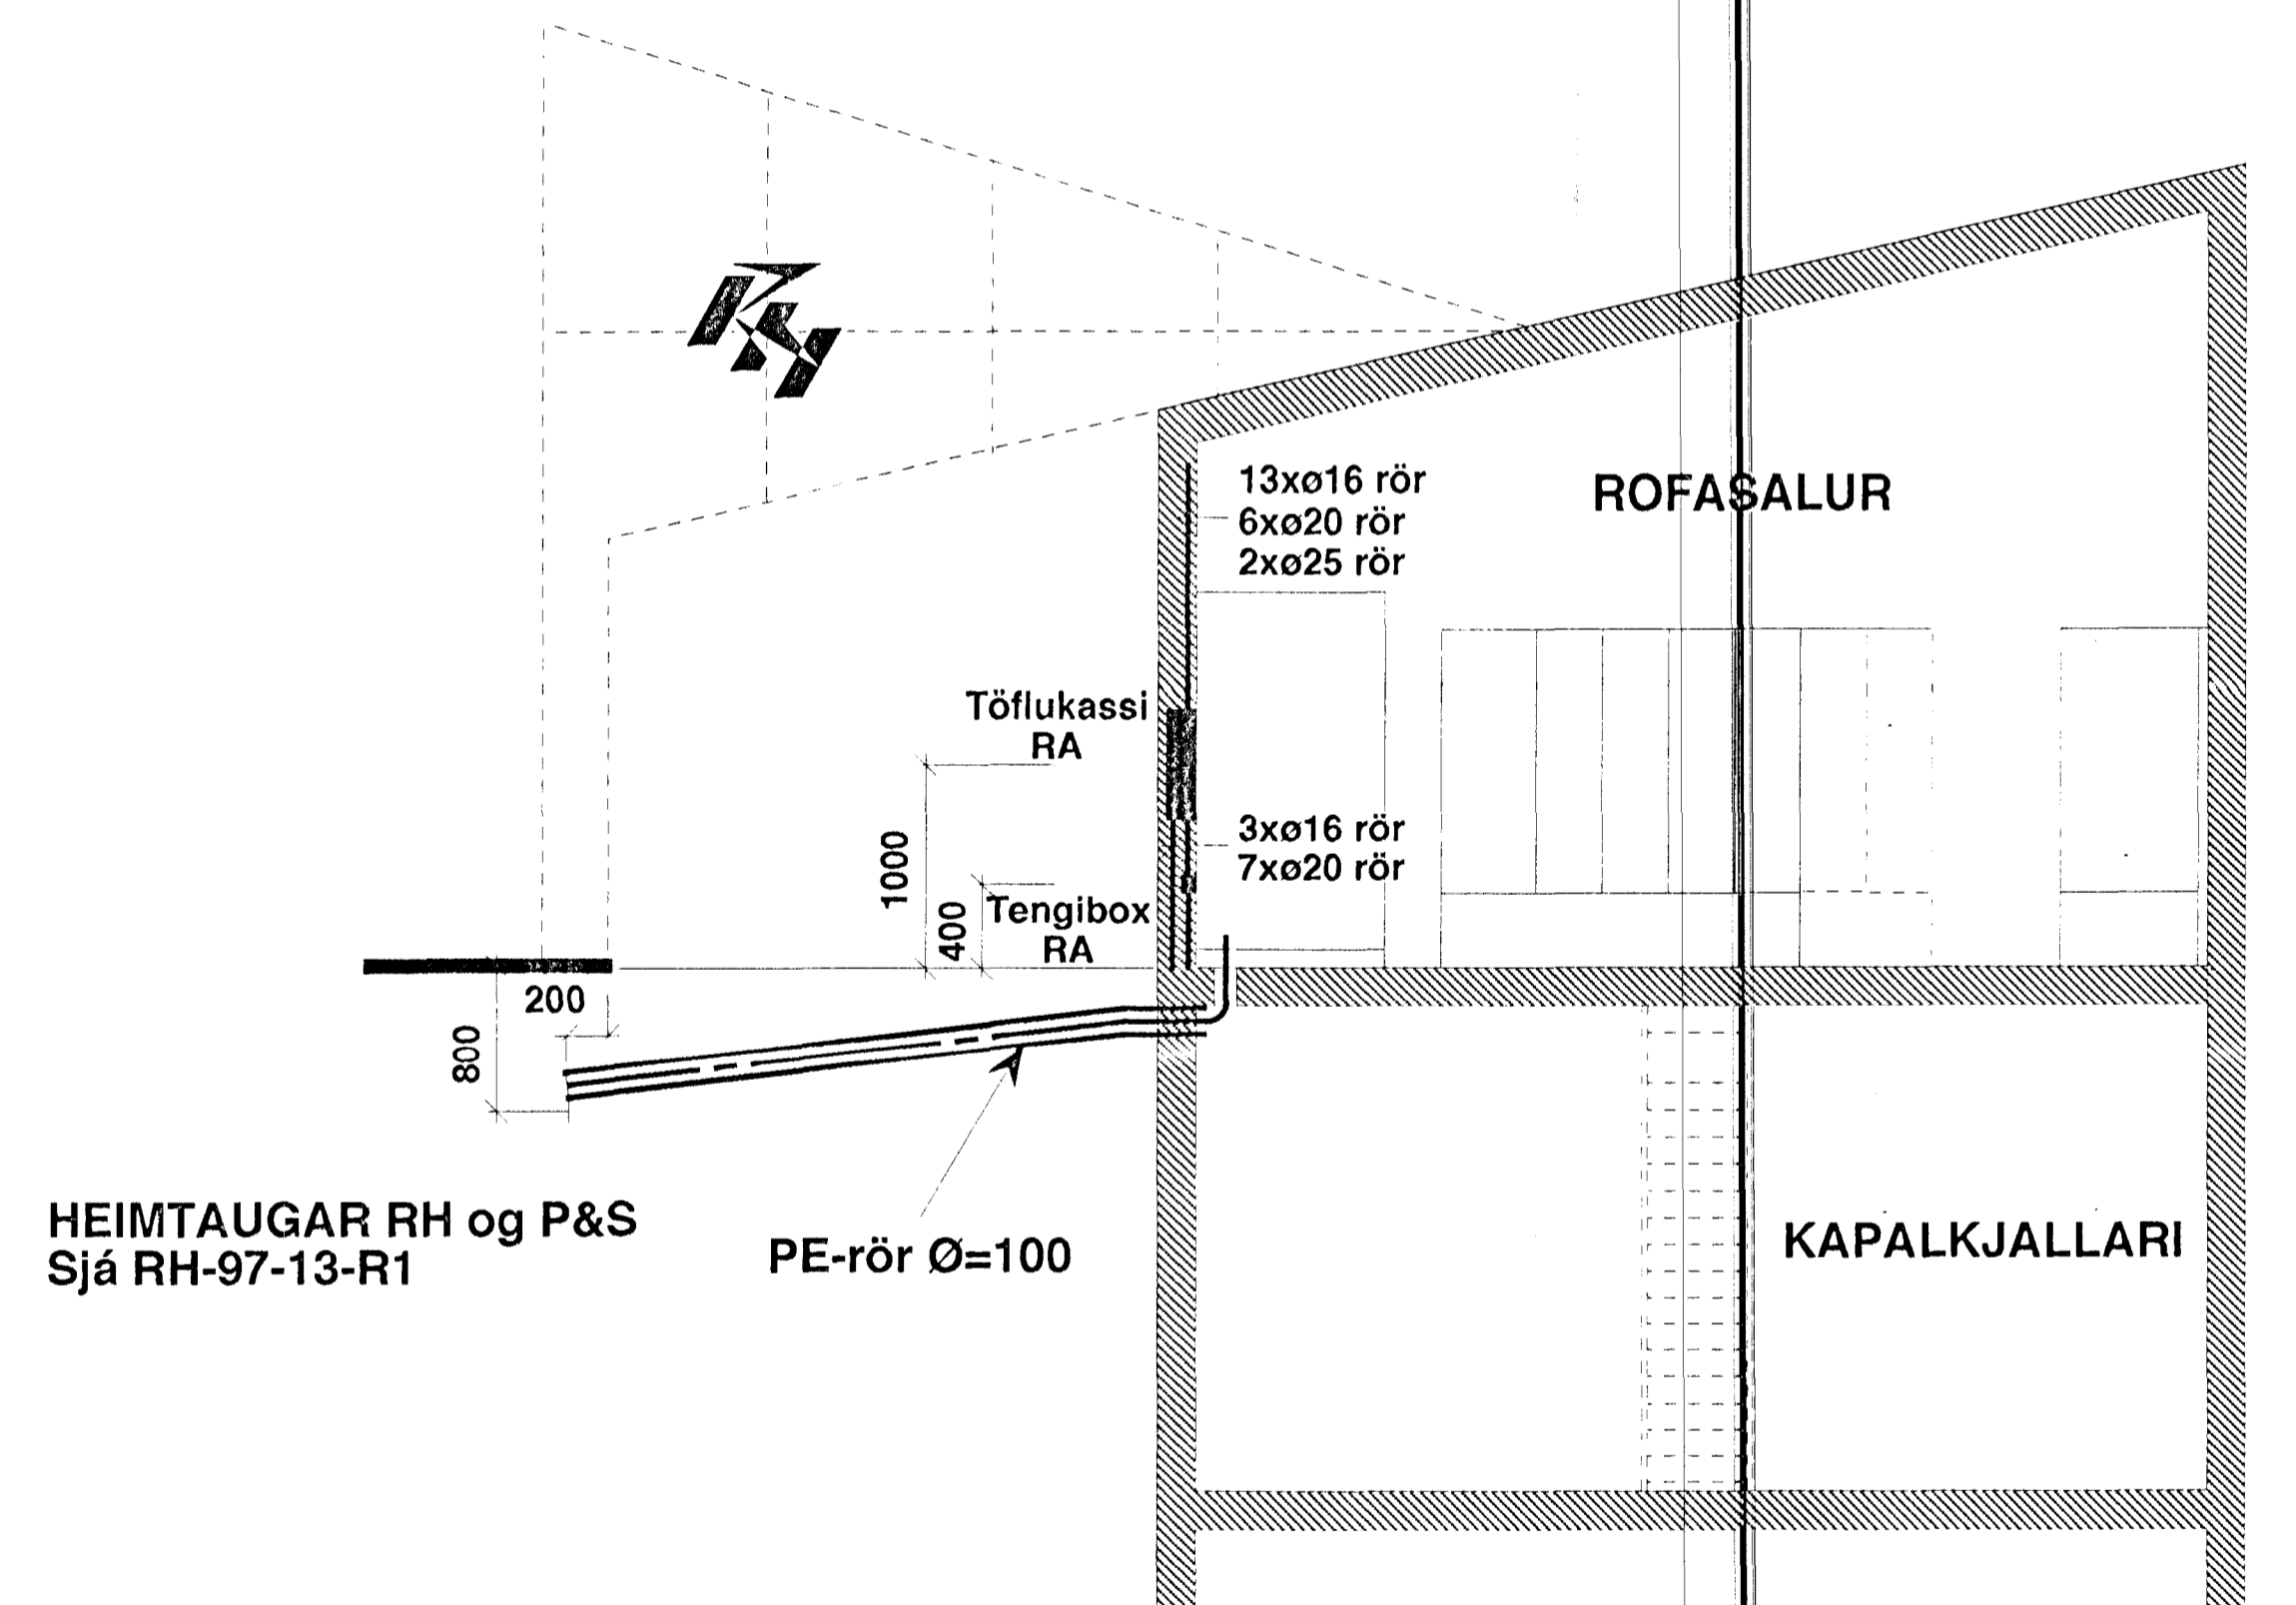

HEIMTAUGAR RH og P&S
Sjá RH-97-13-R1

PE-rör Ø=100

		RAFVEITA HAFNARFJARÐAR	
		Heiti: ROFASTÖÐ Rafagnateikning Sökkulskaut-afstöðumynd, þversnið o.fl.	
Telkn. nr.: RH-97-20-R1	Dags:	Skt. '97	
	Hannað:	wvs	
	Teiknað:	gdw/wvs	
	Samb.		
Kvarði:	1:20		