


ROFASALUR

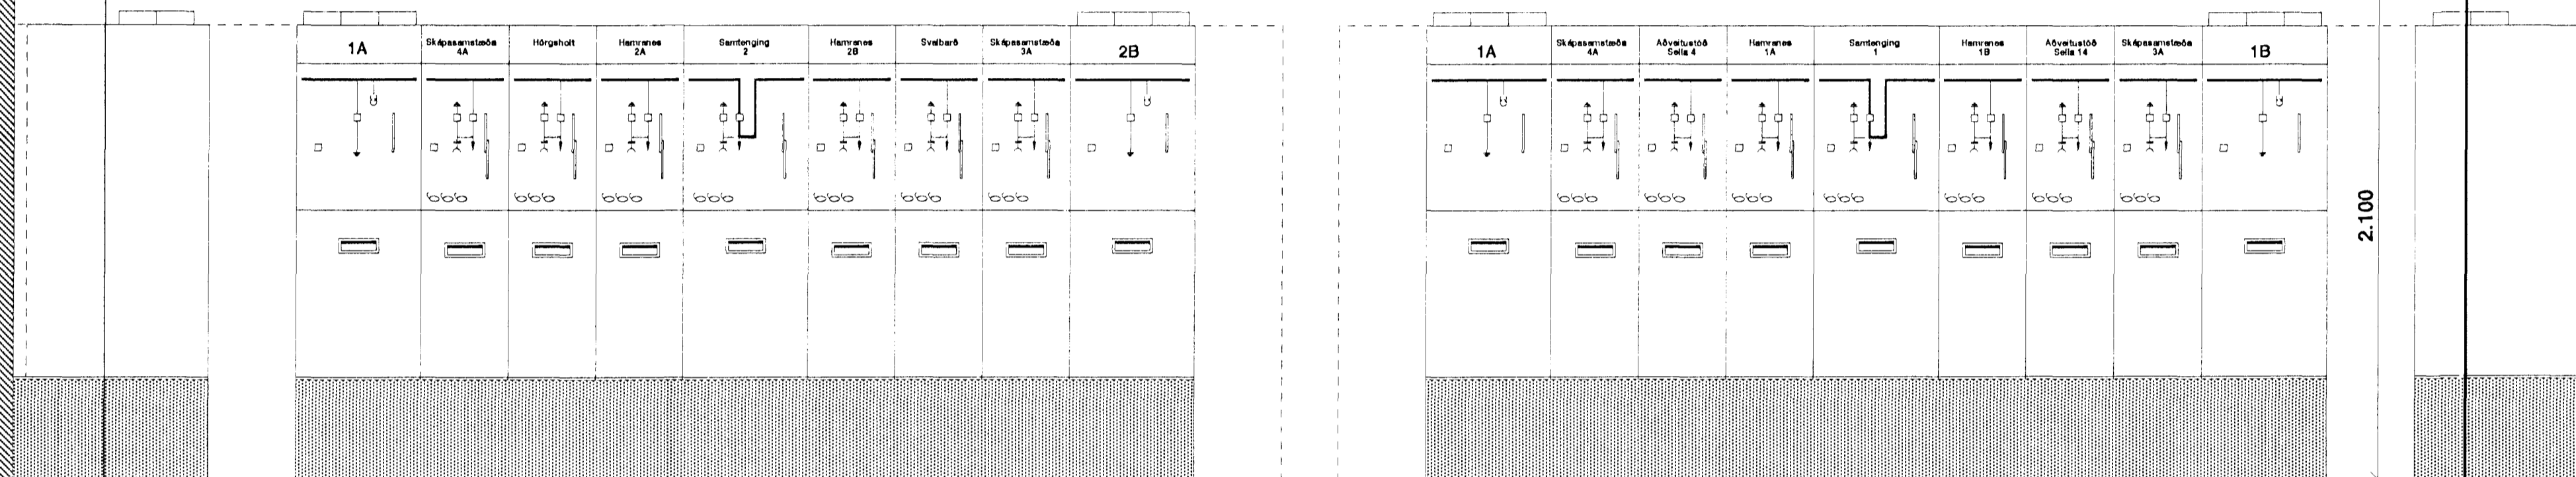

KAPALKJALLARI

Snið A-A
Sjá RH-97-04-R1

Öll mál í mm.

Ath.:
Hér er um afstöðumynd að ræða og því snið húss ekki nákvæmt.

SKÝRINGAR:
Allar málsetningar frá innveggjum eru miðaðar við fullfrágengna vegg.

		Heiti:	
		ROFASTÖÐ Veggmynd Snið A-A	
Telkn. nr.: RH-97-06-R1	Dags:	okt.	'97
	Hannað:	wvs	
	Telknað:	ldw/wvs	
	Samþ:		
	Kvarði:	1:20	