


Grunnmynd 1:50

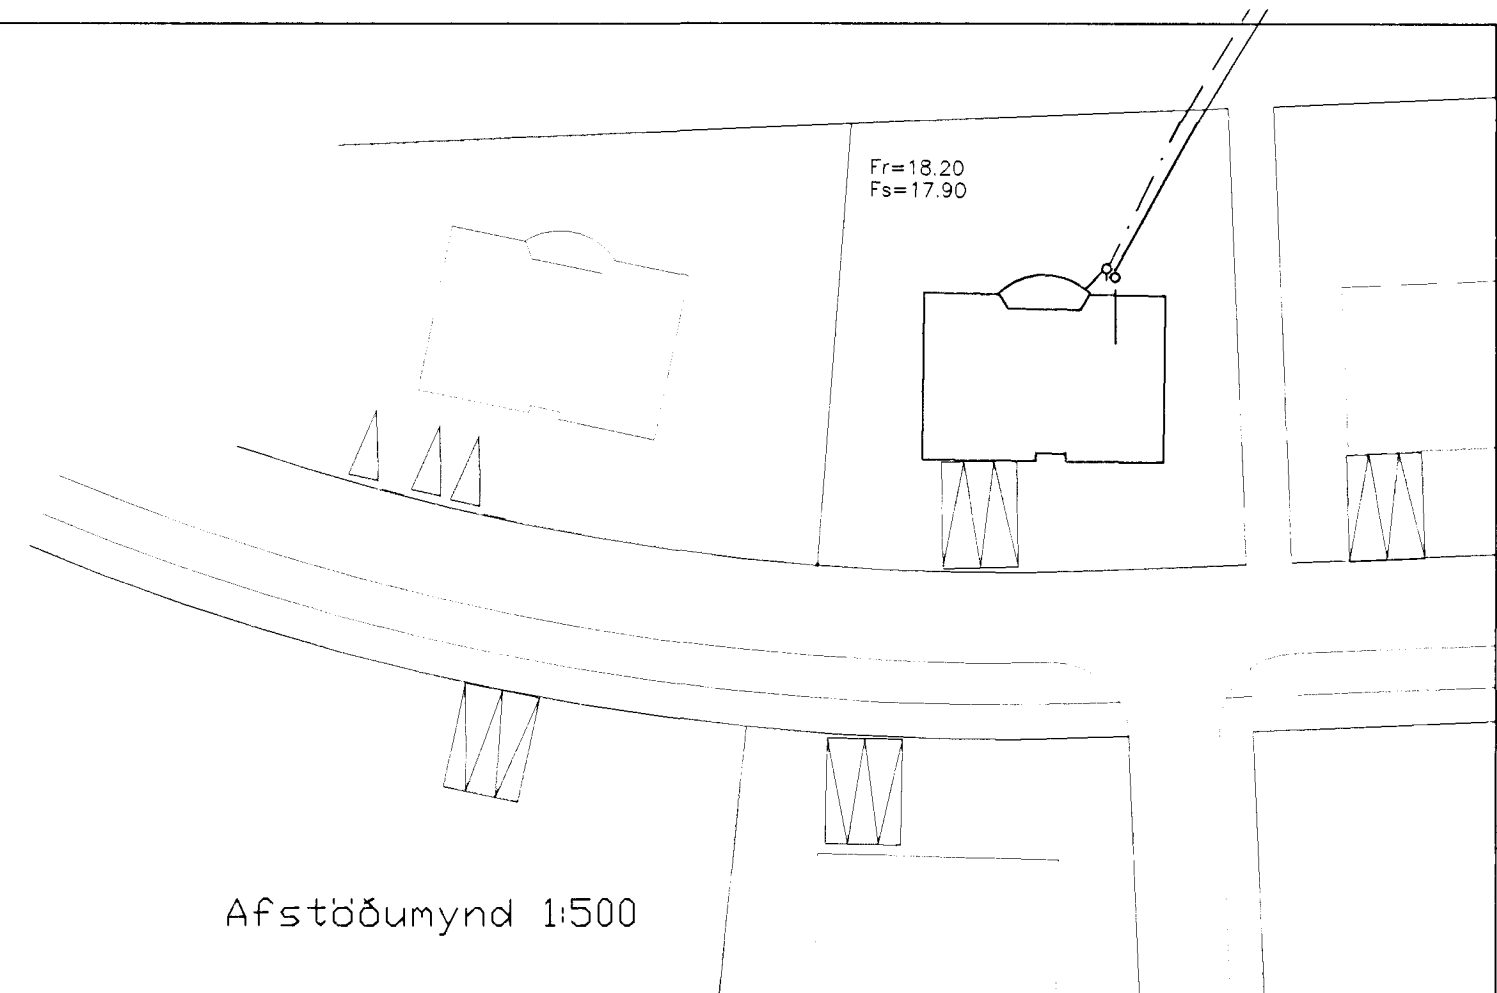

Afstöðumynd 1:500

SKÝRINGAR

Fráveitulagnir undir botnplötu og utan með húsi skulu vera úr PVC.  
 Áður en byrjað er á lagningu röra skal jafna undirlagið vandlega en undir og umhverfis rörin skal vera minnst 150 mm sandlag. Leggja skal rör með vandvirkni á sandlagið þannig að engar skemmdir verði á rörinu og það fái jafnan stuðning.  
 Skeyta skal rör með þar til gerðum þéttihring. Þess skal gætt að rör geti þanist eðlilega.

TÁKN FYRIR LAGNIR
SKOLPLÖGN
REGNVATSLÖGN
JARÐVATNSLÖGN
JARÐVATNS + REGNVATNSLÖGN
NEYSLUVATN
BAKRENNSLI HITAVEITU

Br.	Dags.	Eðli breytinga	Sign

Suðurlholt 3  
 Hafnarfirði  
 Grunnlagin

Byggingafróðfrú Hafnarfjarðar  
 Alfreitt Þórunn  
 05 APR. 2000  
 Sigurbjartur Halldórsson

DAGS, Mars 2000  
 VERK NR. 2007  
 TEIKN. NR. 2-01  
 HANNAÐ Sveinbjörn Hinriksson Kt.160851-2529  
 TEIKNAD Sveinbjörn Hinriksson Kt.160851-2529  
 YFIRFARIÐ *[Signature]*

TÆKNIPJÓNUSTA SIGURDAR ÞORLEIFSSONAR ehf  
 STRANDGÖTU 11 220 HAFNARFIRÐI  
 Sími 555-4255 FAX 565-2875  
 E-mail taeknihjonusta@islandia.is

