



ÚTLIT NORÐAUSTUR M 1 : 50

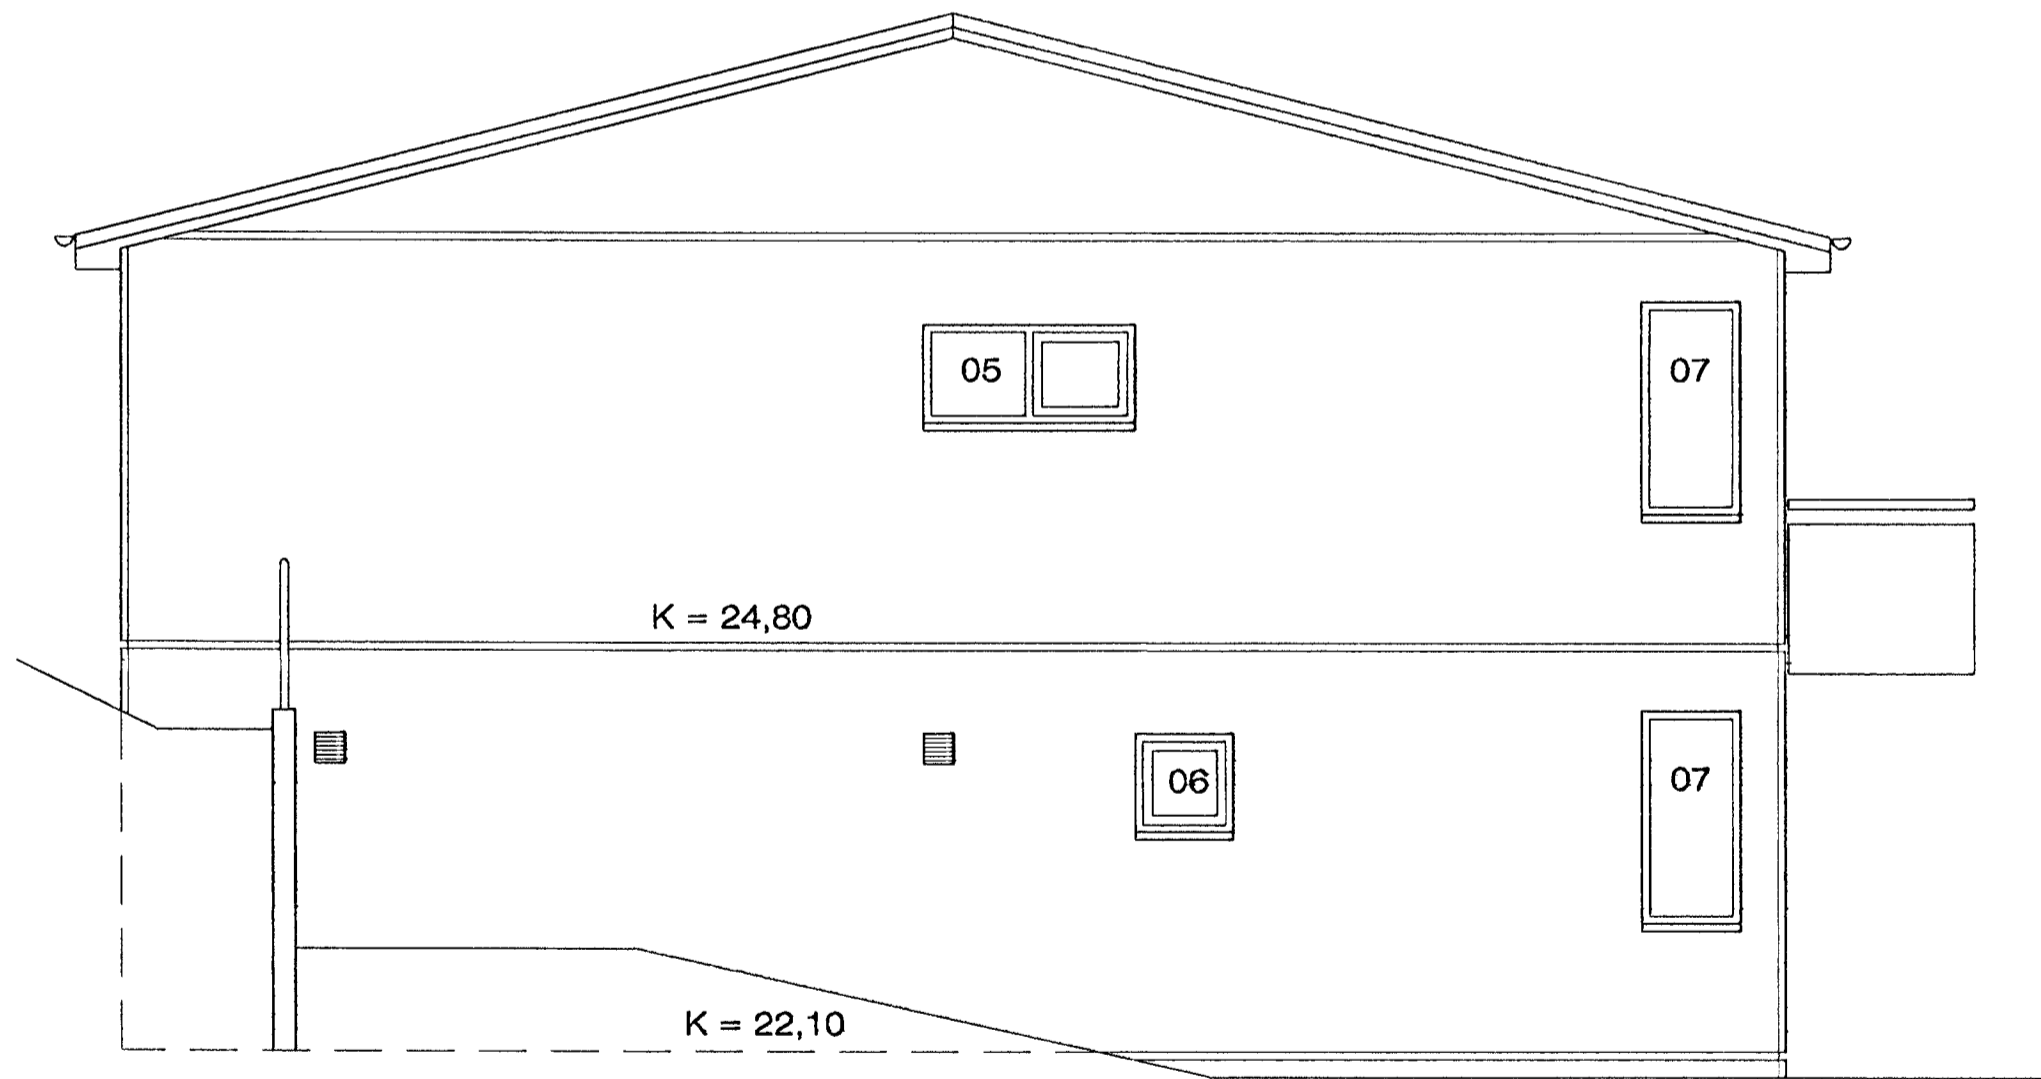

ÚTLIT NORÐVESTUR M 1 : 50

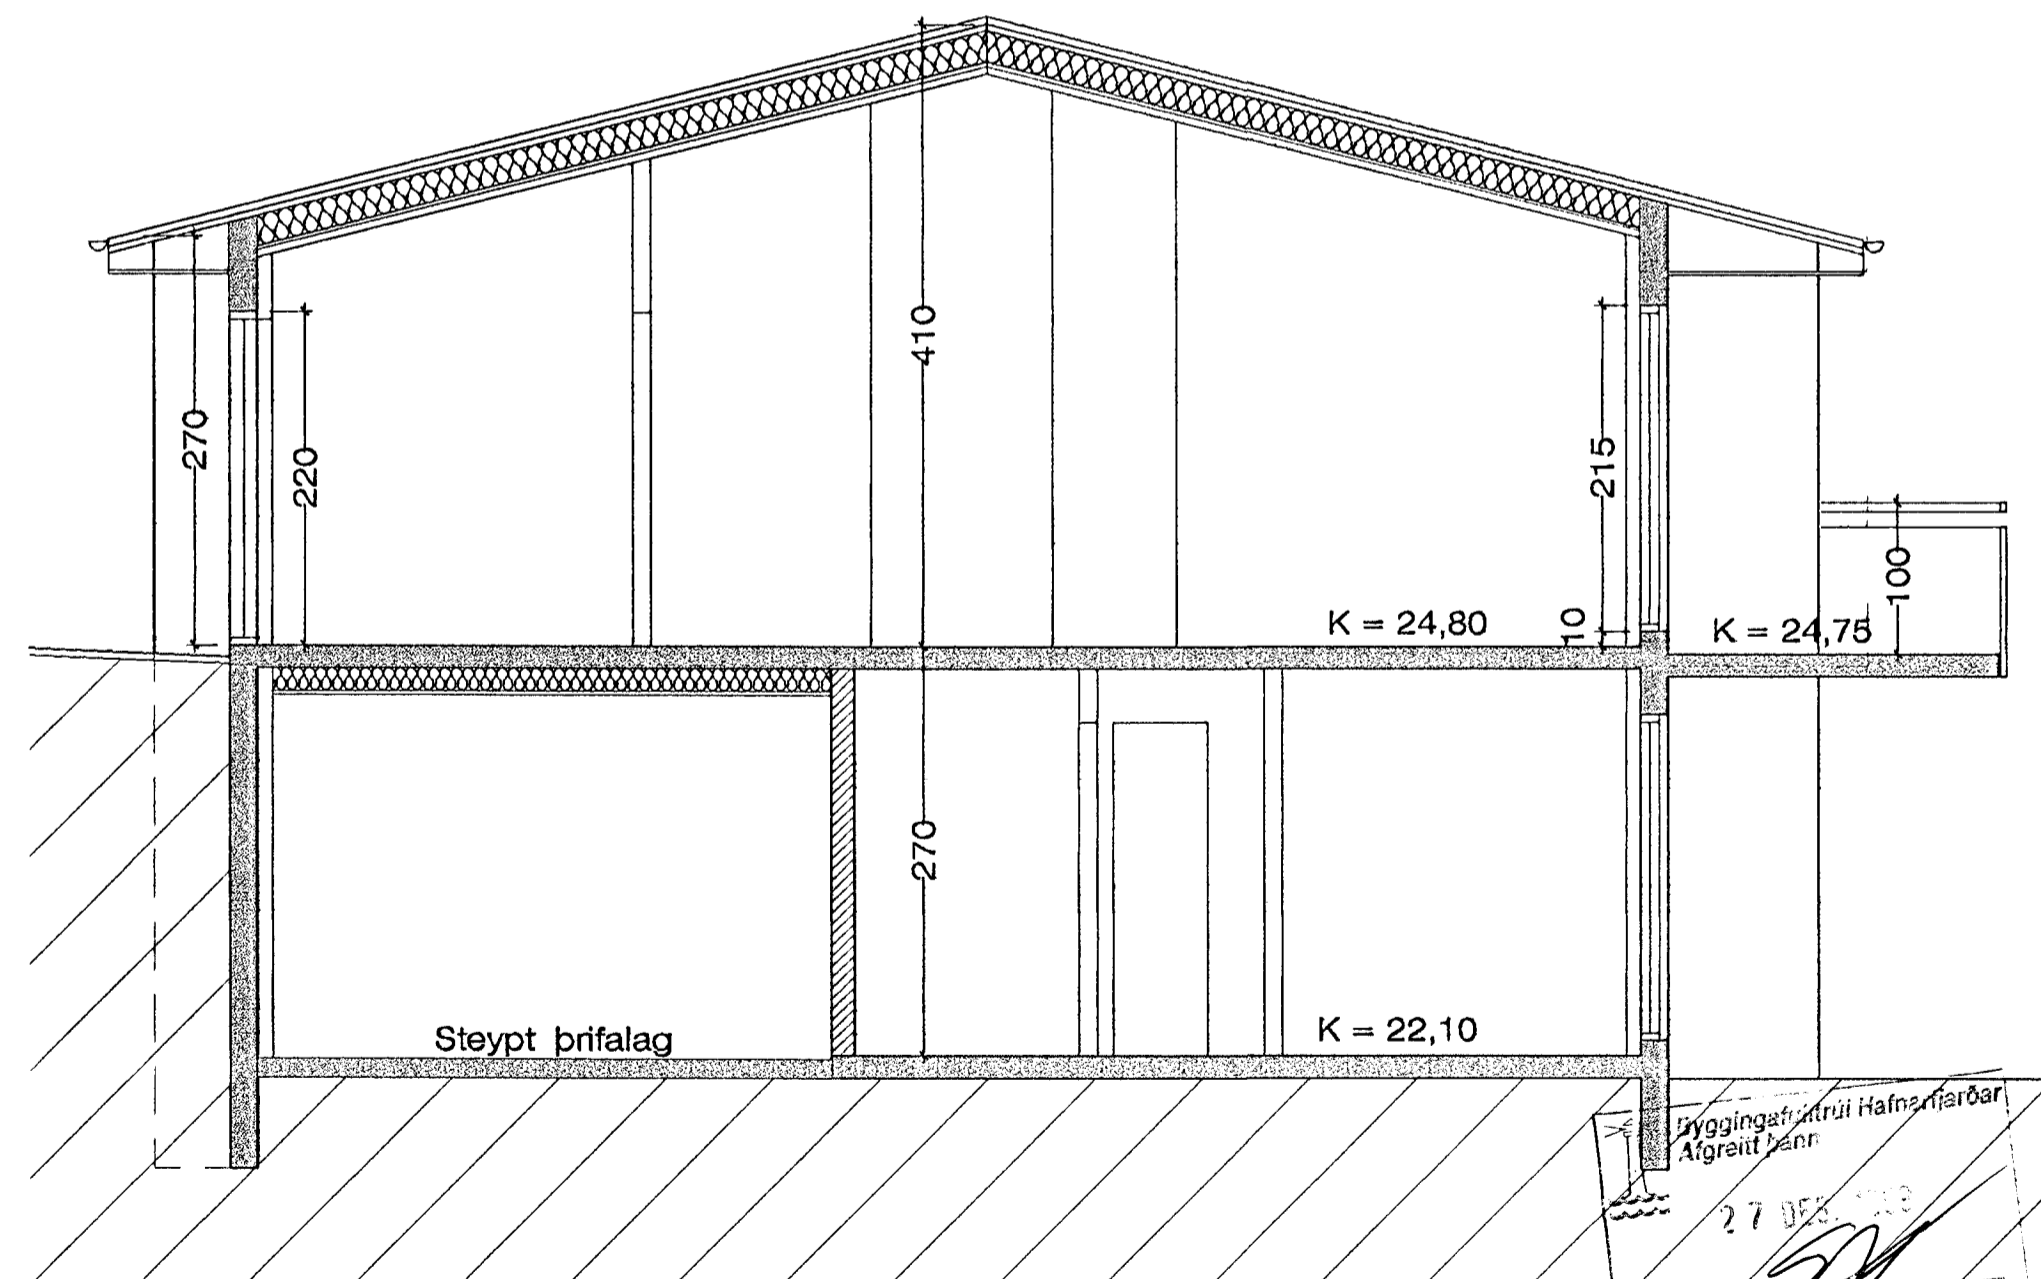

SNEIÐING M 1 : 50

Þryggingarstími Hafnarfirðar  
Afgreitt þenn  
27.05.2000  
Sigurbjartur Halldórsson

SUÐURHOLT 3, HAFNARFIRÐI, ÚTLIT, SNIÐ

VERK. NR. 218  
TEIKN. NR. 203

DAGS. 18.10.99  
BREYTT. 10.12.99

MÁL. 1:50

JÓN GUÐMUNDSSON ARKITEKT  
VINNUSTOFA SKÚLAGÖTU 63 REYKJAVÍK

KT. 310581  
SÍMI 552 5055

Ragnheiður Arnadóttir, Tölvumálari, Jóna Guðmundsdóttir 10.12.1999 14:46 safn@duki.is