


Útihurðir: Mál athugist á staðnum áður en smíði hefst

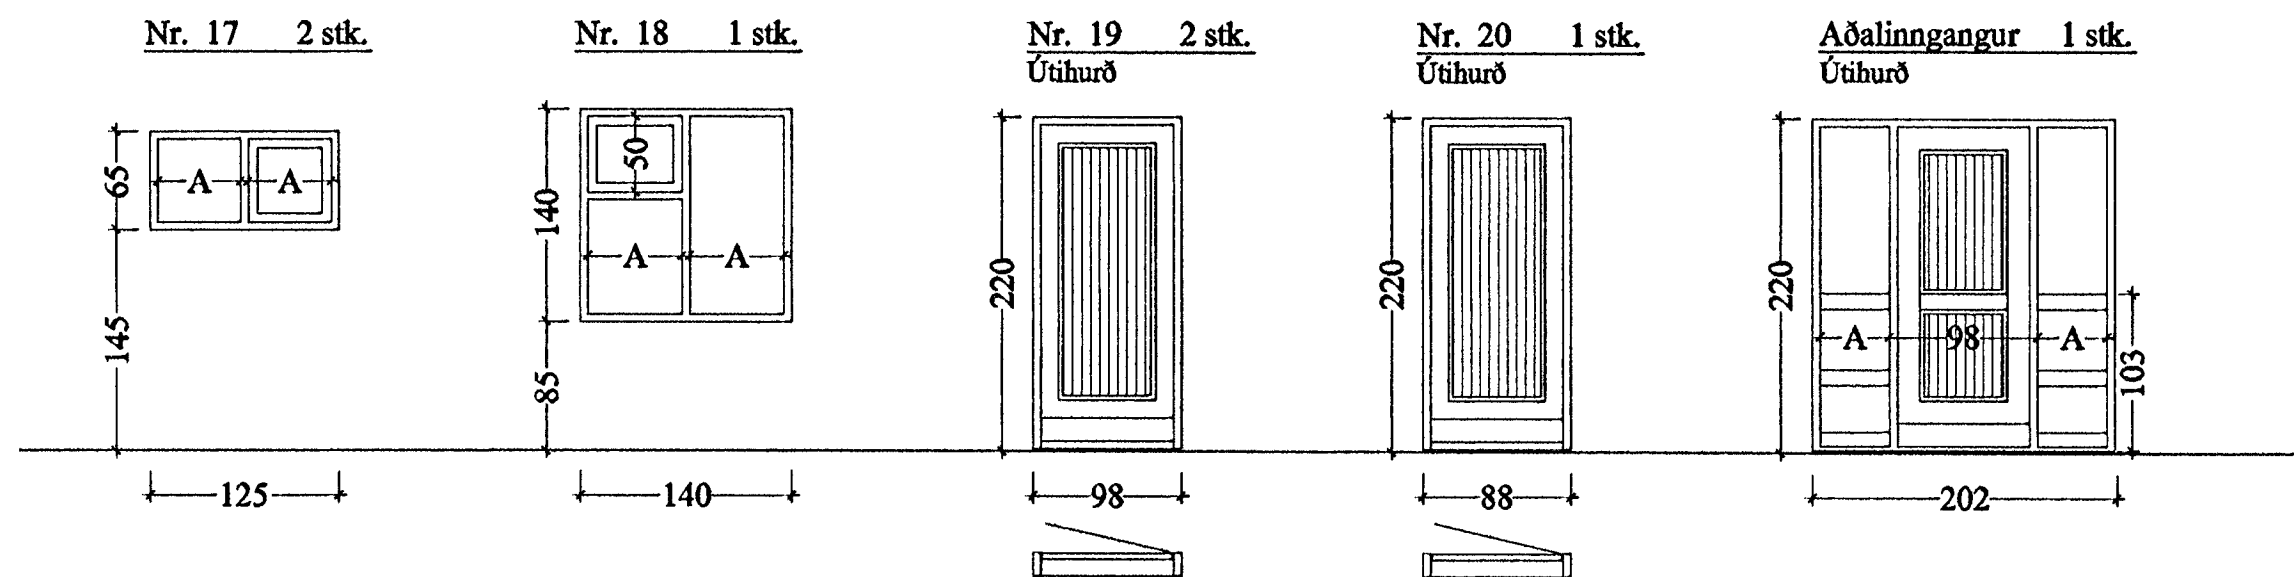

GLUGGATEIKNING M 1 : 50

Byggingaútlitni Hafnarfjarðar  
Afgreitt þann  
27. DES. 1999  
Sigurbjartur Halldórsson

SUÐURHOLT 3, HAFNARFIRÐI, GLUGGATEIKN.

VERK. NR. 218    DAGS. 18.10.99    MÁL. 1:50  
TEIKN. NR. 205    BREYTT.

JÓN GUÐMUNDSSON ARKITEKT    KT. 910091  
VINNUSTOFA    SKÚLAGÓTU 63    REYKJAVÍK    SÍMI 662 8066