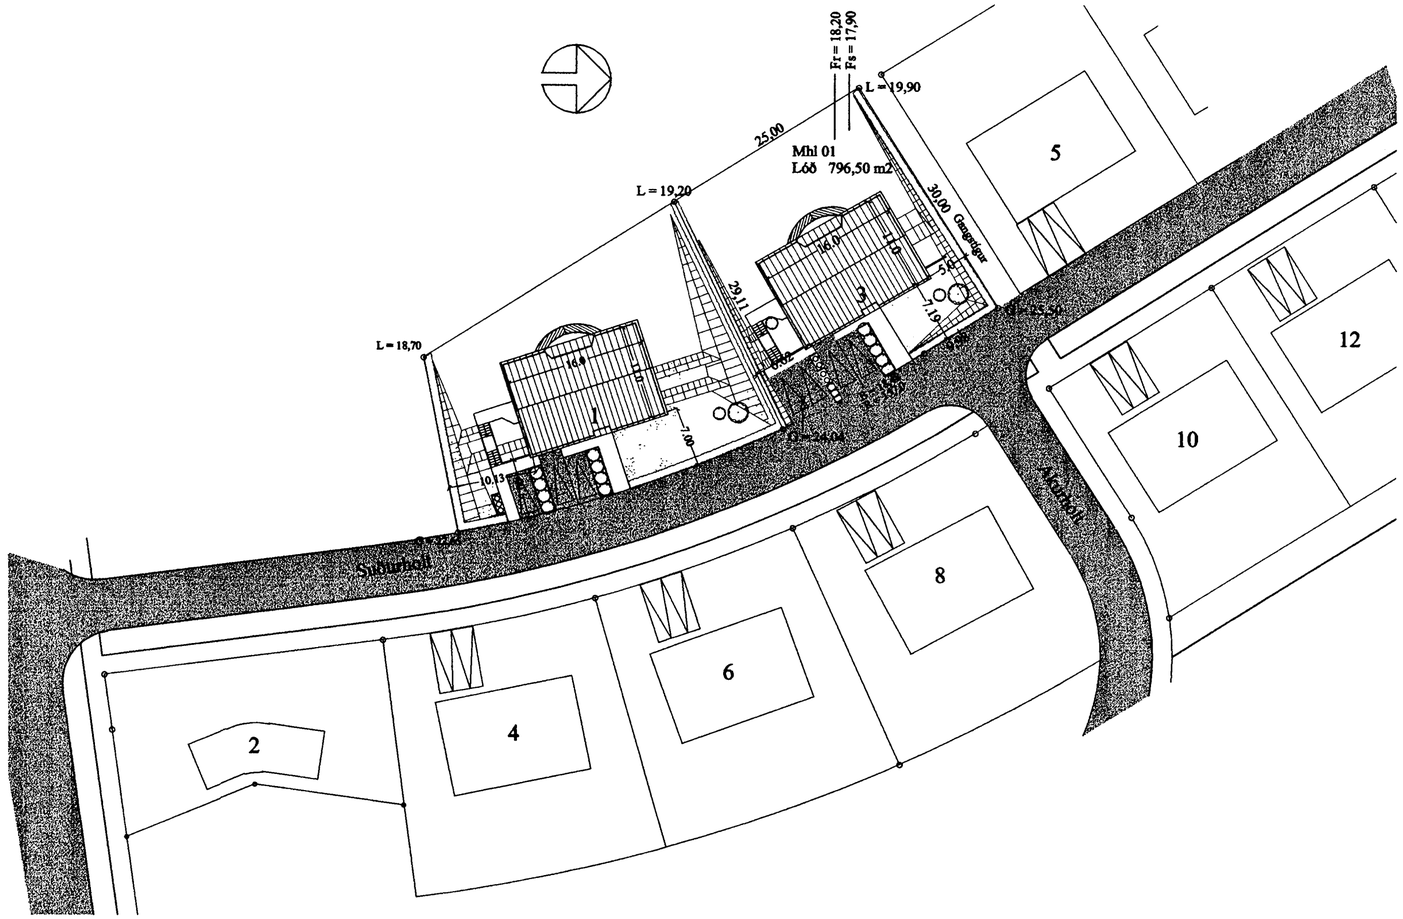

AFSTÖÐUMYND M 1 : 500

Byggingarfulltrúi samþykkir erindið.

15 APR. 2003

Bent skal á að samþykkt þessi verður ekki virk, fyrr en eftir þinglýsingu eignaskiptayfirlýsingarinnar og skráningu hennar hjá Fasteignamati ríkisins.

Byggingafulltrúinn í Hafnarfirði
F.h. Kristján Þórarinsson

Skráningartafla:		Suðurholt 3, Hafnarfjörður			Skrásetjari:	Jón Guðmundsson											
Landnúmer:		122588			Kennitala:	310551-3259											
Matshlutanúmer:		01			Útgáfa: 4.01	Dags.:	22.-4.-2003										
Uppskipting og lýsing					Stærðir												
D0	D1	D2	D3	D4	D5	D5M	D6	D7	D8	D9	D10a	D10b	D11	D12	D16		D17
Lóðun	Rými hæð-röð	Notkun texti	Hólfu-flokkun	Eignar-hald	Bókfærður m²	Millifærður m²	Skipar m²	Op m²	Brúttófærður m²	Brúttófærður sh < 1,8	Salarhæð min	Salarhæð max	Brúttó rúmmál m³	Nettófærður m²	Birt flatarmál m²	Reiknilíkis skiptarúmmáls	Skipta-rúmmál m³
		Matshluti			284,3	0,0	0,0	0,0	284,3	0,0			923,9	243,4	280,9		767,871
		Botn											33,9				
	01	Kjallari			114,6	0,0	0,0	0,0	114,6	0,0			309,2	95,4	111,2		
A	0101	Íbúð	N	0101	80,0				80,0		2,70	2,70	216,0	66,7	80,0	2,70	180,090
A	0102	Íbúðarh./Geymsla	N	0201	31,2				31,2		2,70	2,70	84,1	26,1	31,2	2,70	70,470
A	0103	Inntakskl.	T	X	3,4				3,4		2,70	2,70	9,1	2,6			
B	0104	Pallur	U	X	7,5				7,5		2,70	2,70					
	02	1. hæð			169,7	0,0	0,0	0,0	169,7	0,0			580,8	148,0	169,7		
A	0201	Íbúð	N	0201	140,0				140,0		2,70	4,10	477,0	122,1	140,0	3,41	416,361
A	0202	Bílskúr	B	0201	29,7				29,7		2,70	4,10	103,8	25,9	29,7	3,50	90,850
BC	0203	Svalir	S	0201	10,3				10,3							1,00	10,300
Athugasemdir																	
Sameignir sumra																	
Eignarhald																	
				Skistarúmmál													
	Eignar-hald	Notkun texti	Birt flatarmál m²	Sérsign m³	Sérsign og samsign m³												
	0101	Íbúð	80,0	180,490	180,090												
	0201	Íbúð	200,9	587,781	587,781												
		Alls	280,9	767,471	767,871												

SKRÁNINGARTAFLA

SUÐURHOLT 3, HAFNARFIRÐI

VERK. NR. 218 | DAGS. 11.10.99 | MÁL. 1:500

TEIKN. NR. 01 | BREYTT. 22.-4.-2003

JÓN GUÐMUNDSSON ARKITEKT KT. 310551-3259

VINNUSTOFA. SKÚLAGÖTU 63 REYKJAVÍK. SÍMI 552 5055