





Samþykkt þann

27 APR. 2000


Byggingafulltrúinn í Hafnarfirði
F.h. Kristján Þórarinnsson

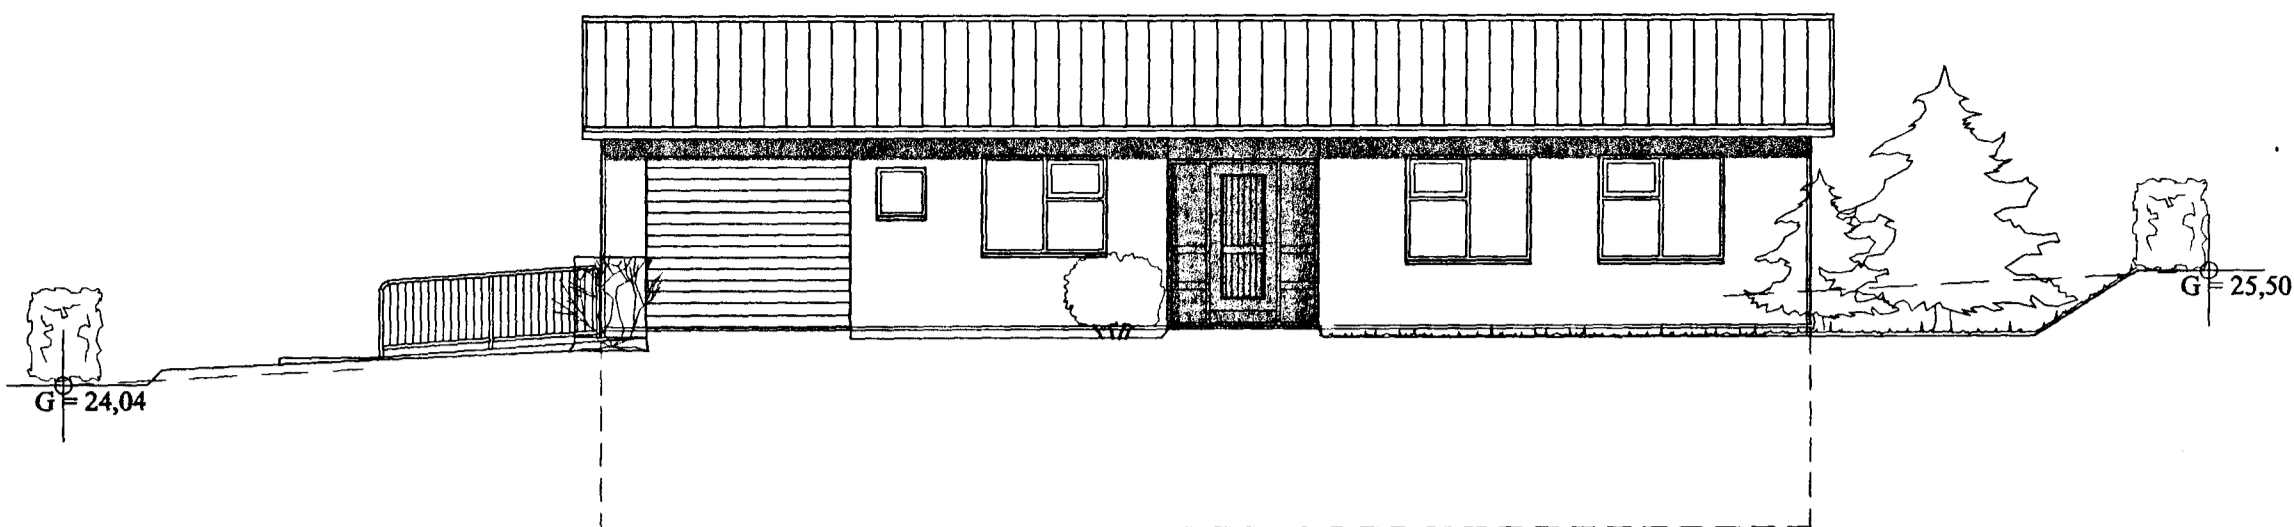


ÚTLIT NORÐAUSTUR M 1 : 100

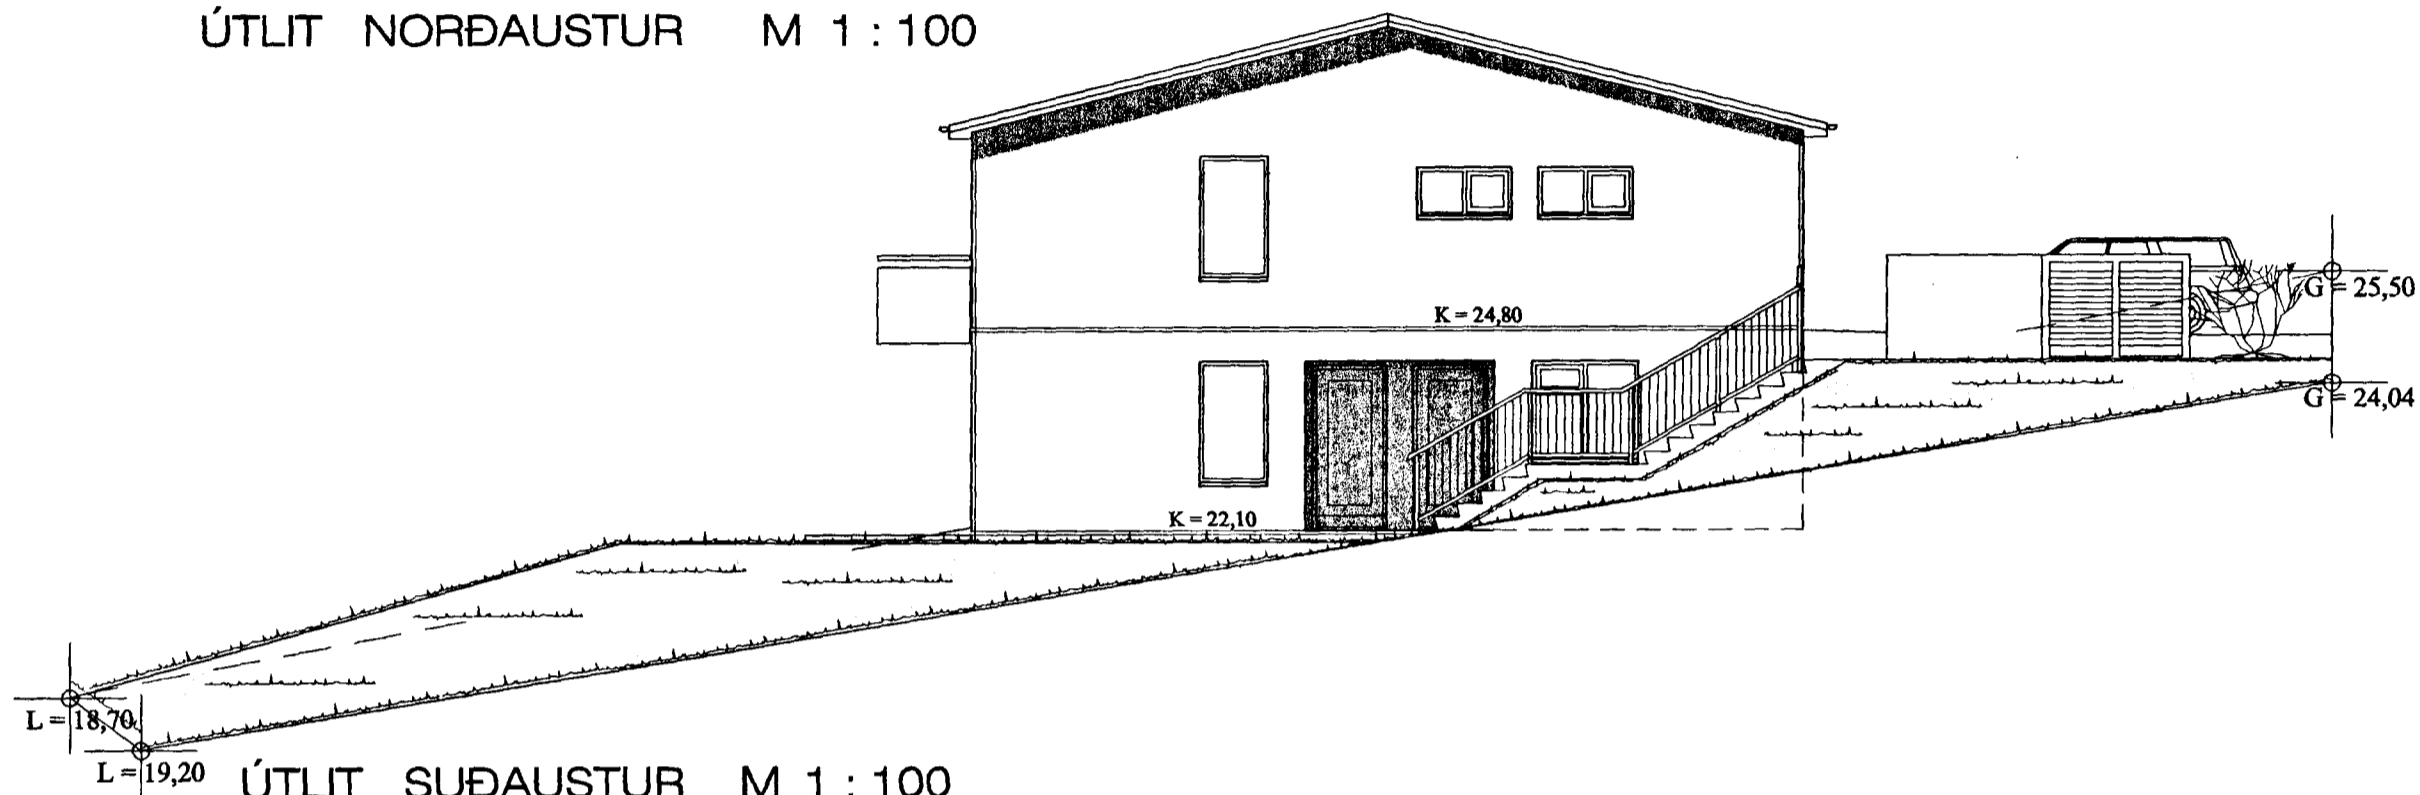


ÚTLIT SUÐAUSTUR M 1 : 100

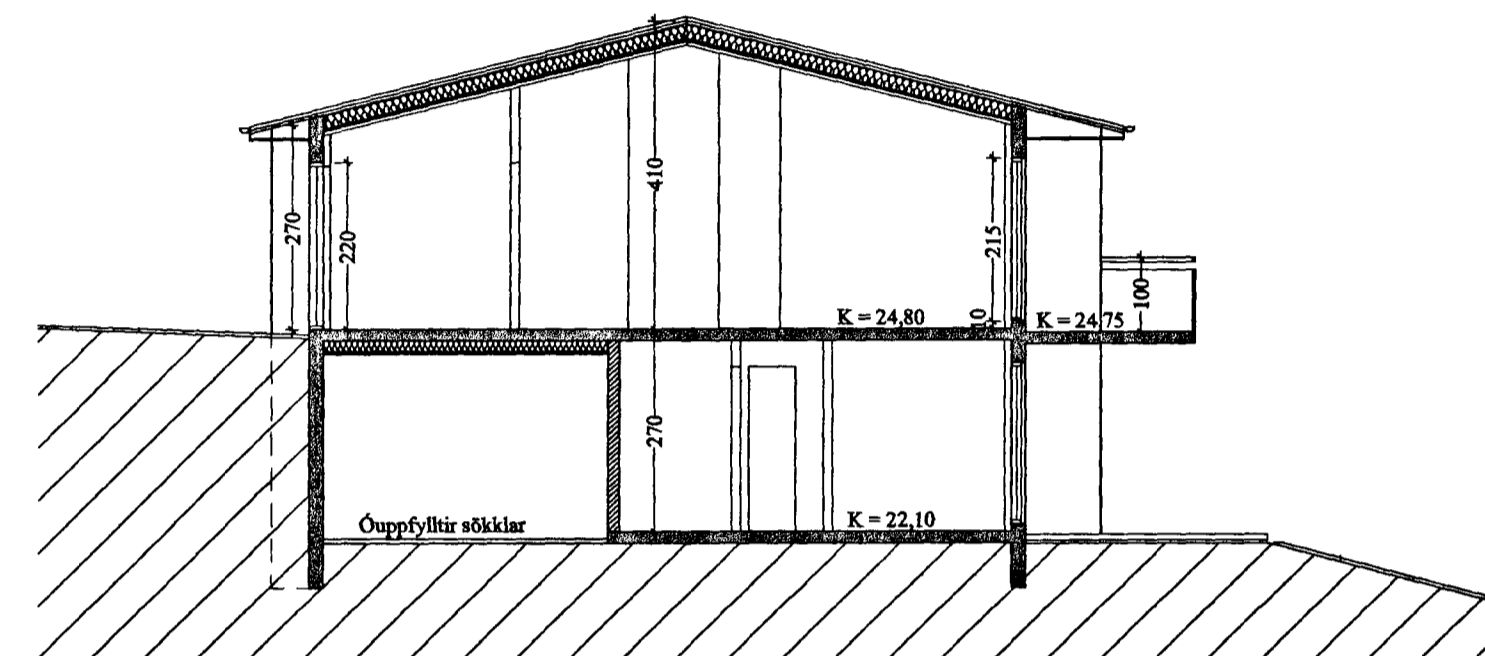

SNEIÐING M 1 : 100

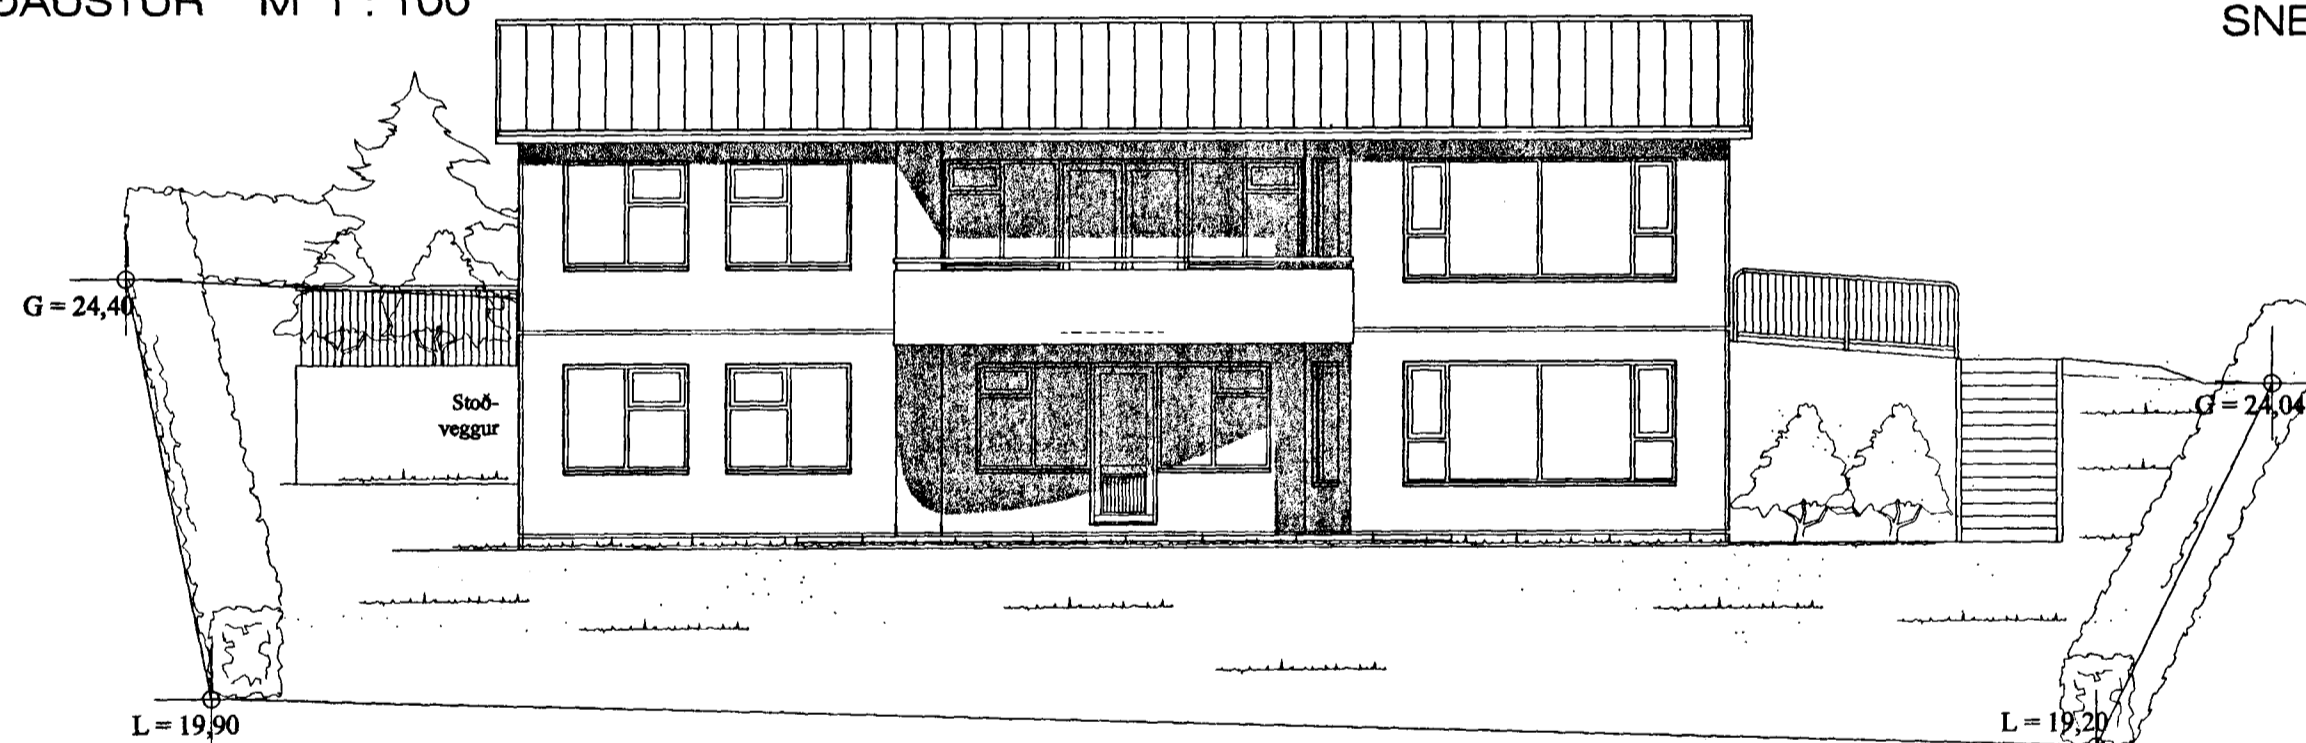

ÚTLIT SUÐVESTUR M 1 : 100

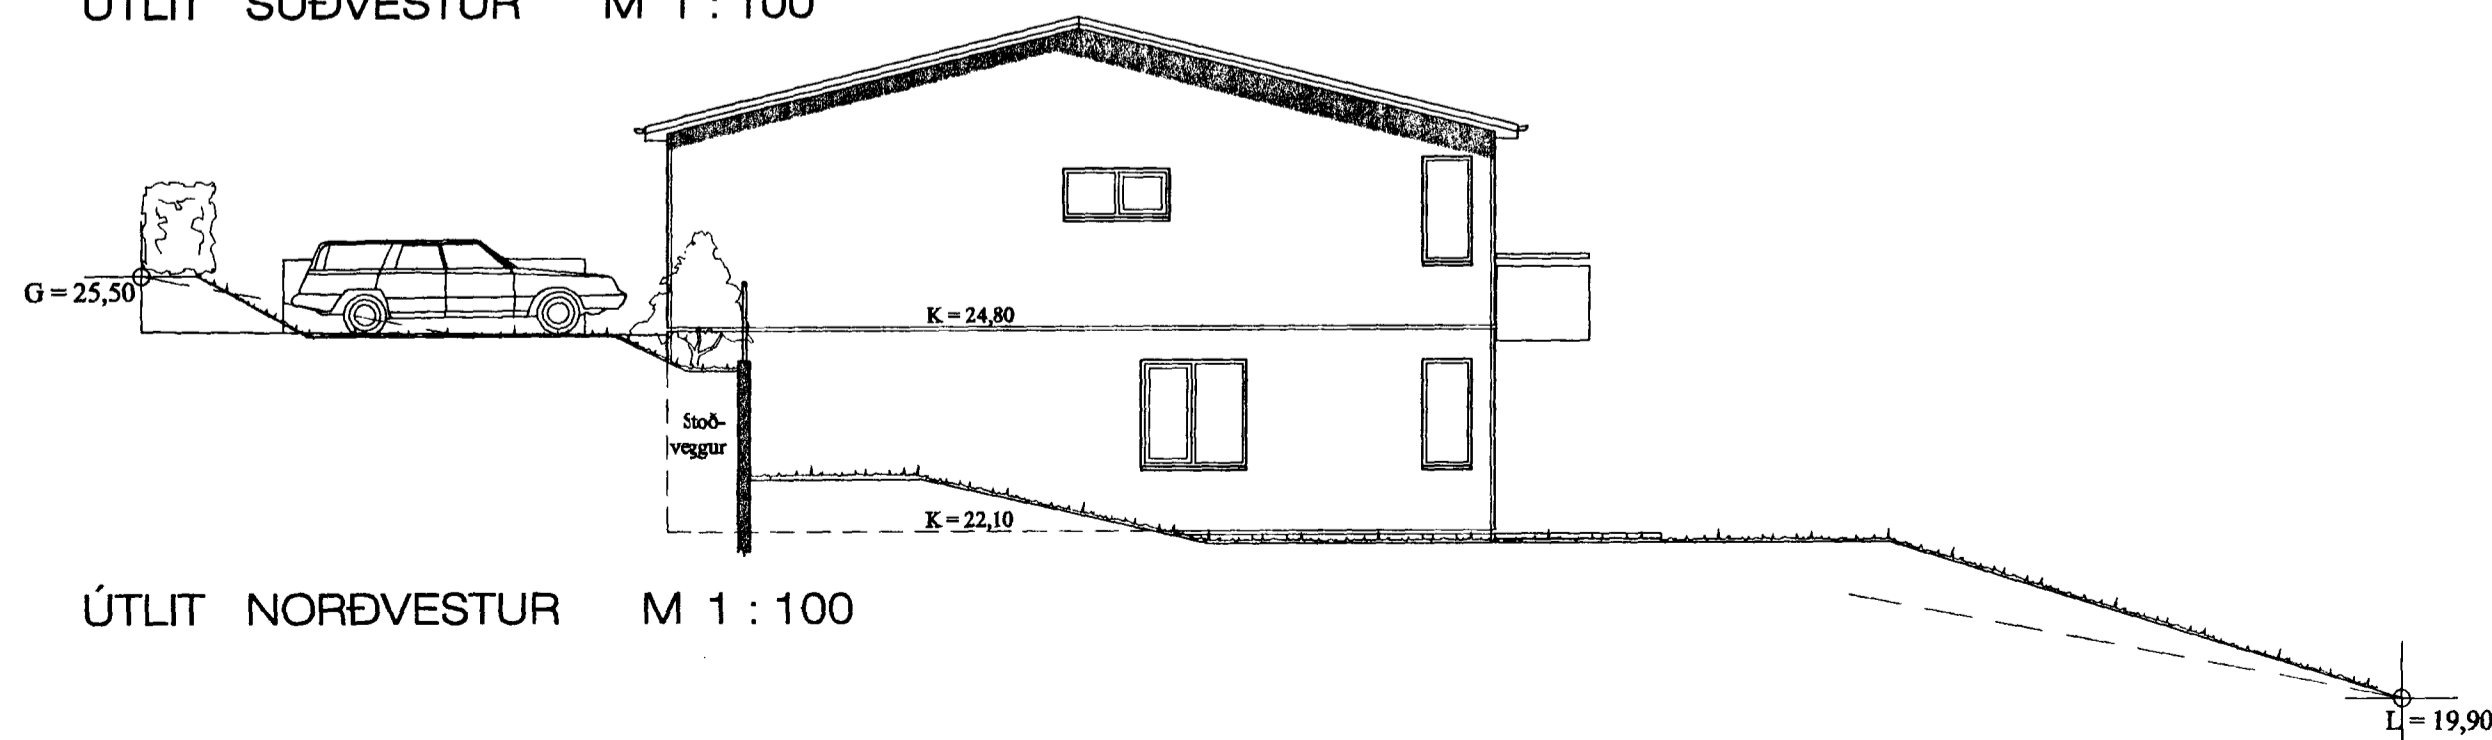

ÚTLIT NORÐVESTUR M 1 : 100

SUÐURHOLT 3, HAFNARFIRÐI ÚTLIT

VERK NR. 218

DAGS. 11.10.1999

MÁL. 1:100

TEIKN. NR. 03

BREYTT. 17.04.2000

JÓN GUÐMUNDSSON

ARKITEKT

Jón Guðmundsson

KT. 310681

VINNUSTOFA

SKÚLAGÖTU 63

REYKJAVÍK

SÍMI 582 5085

3288