


Rafmagn. 50mm.

Sími/Loftnet. 50mm.

Garðljós. 25mm.

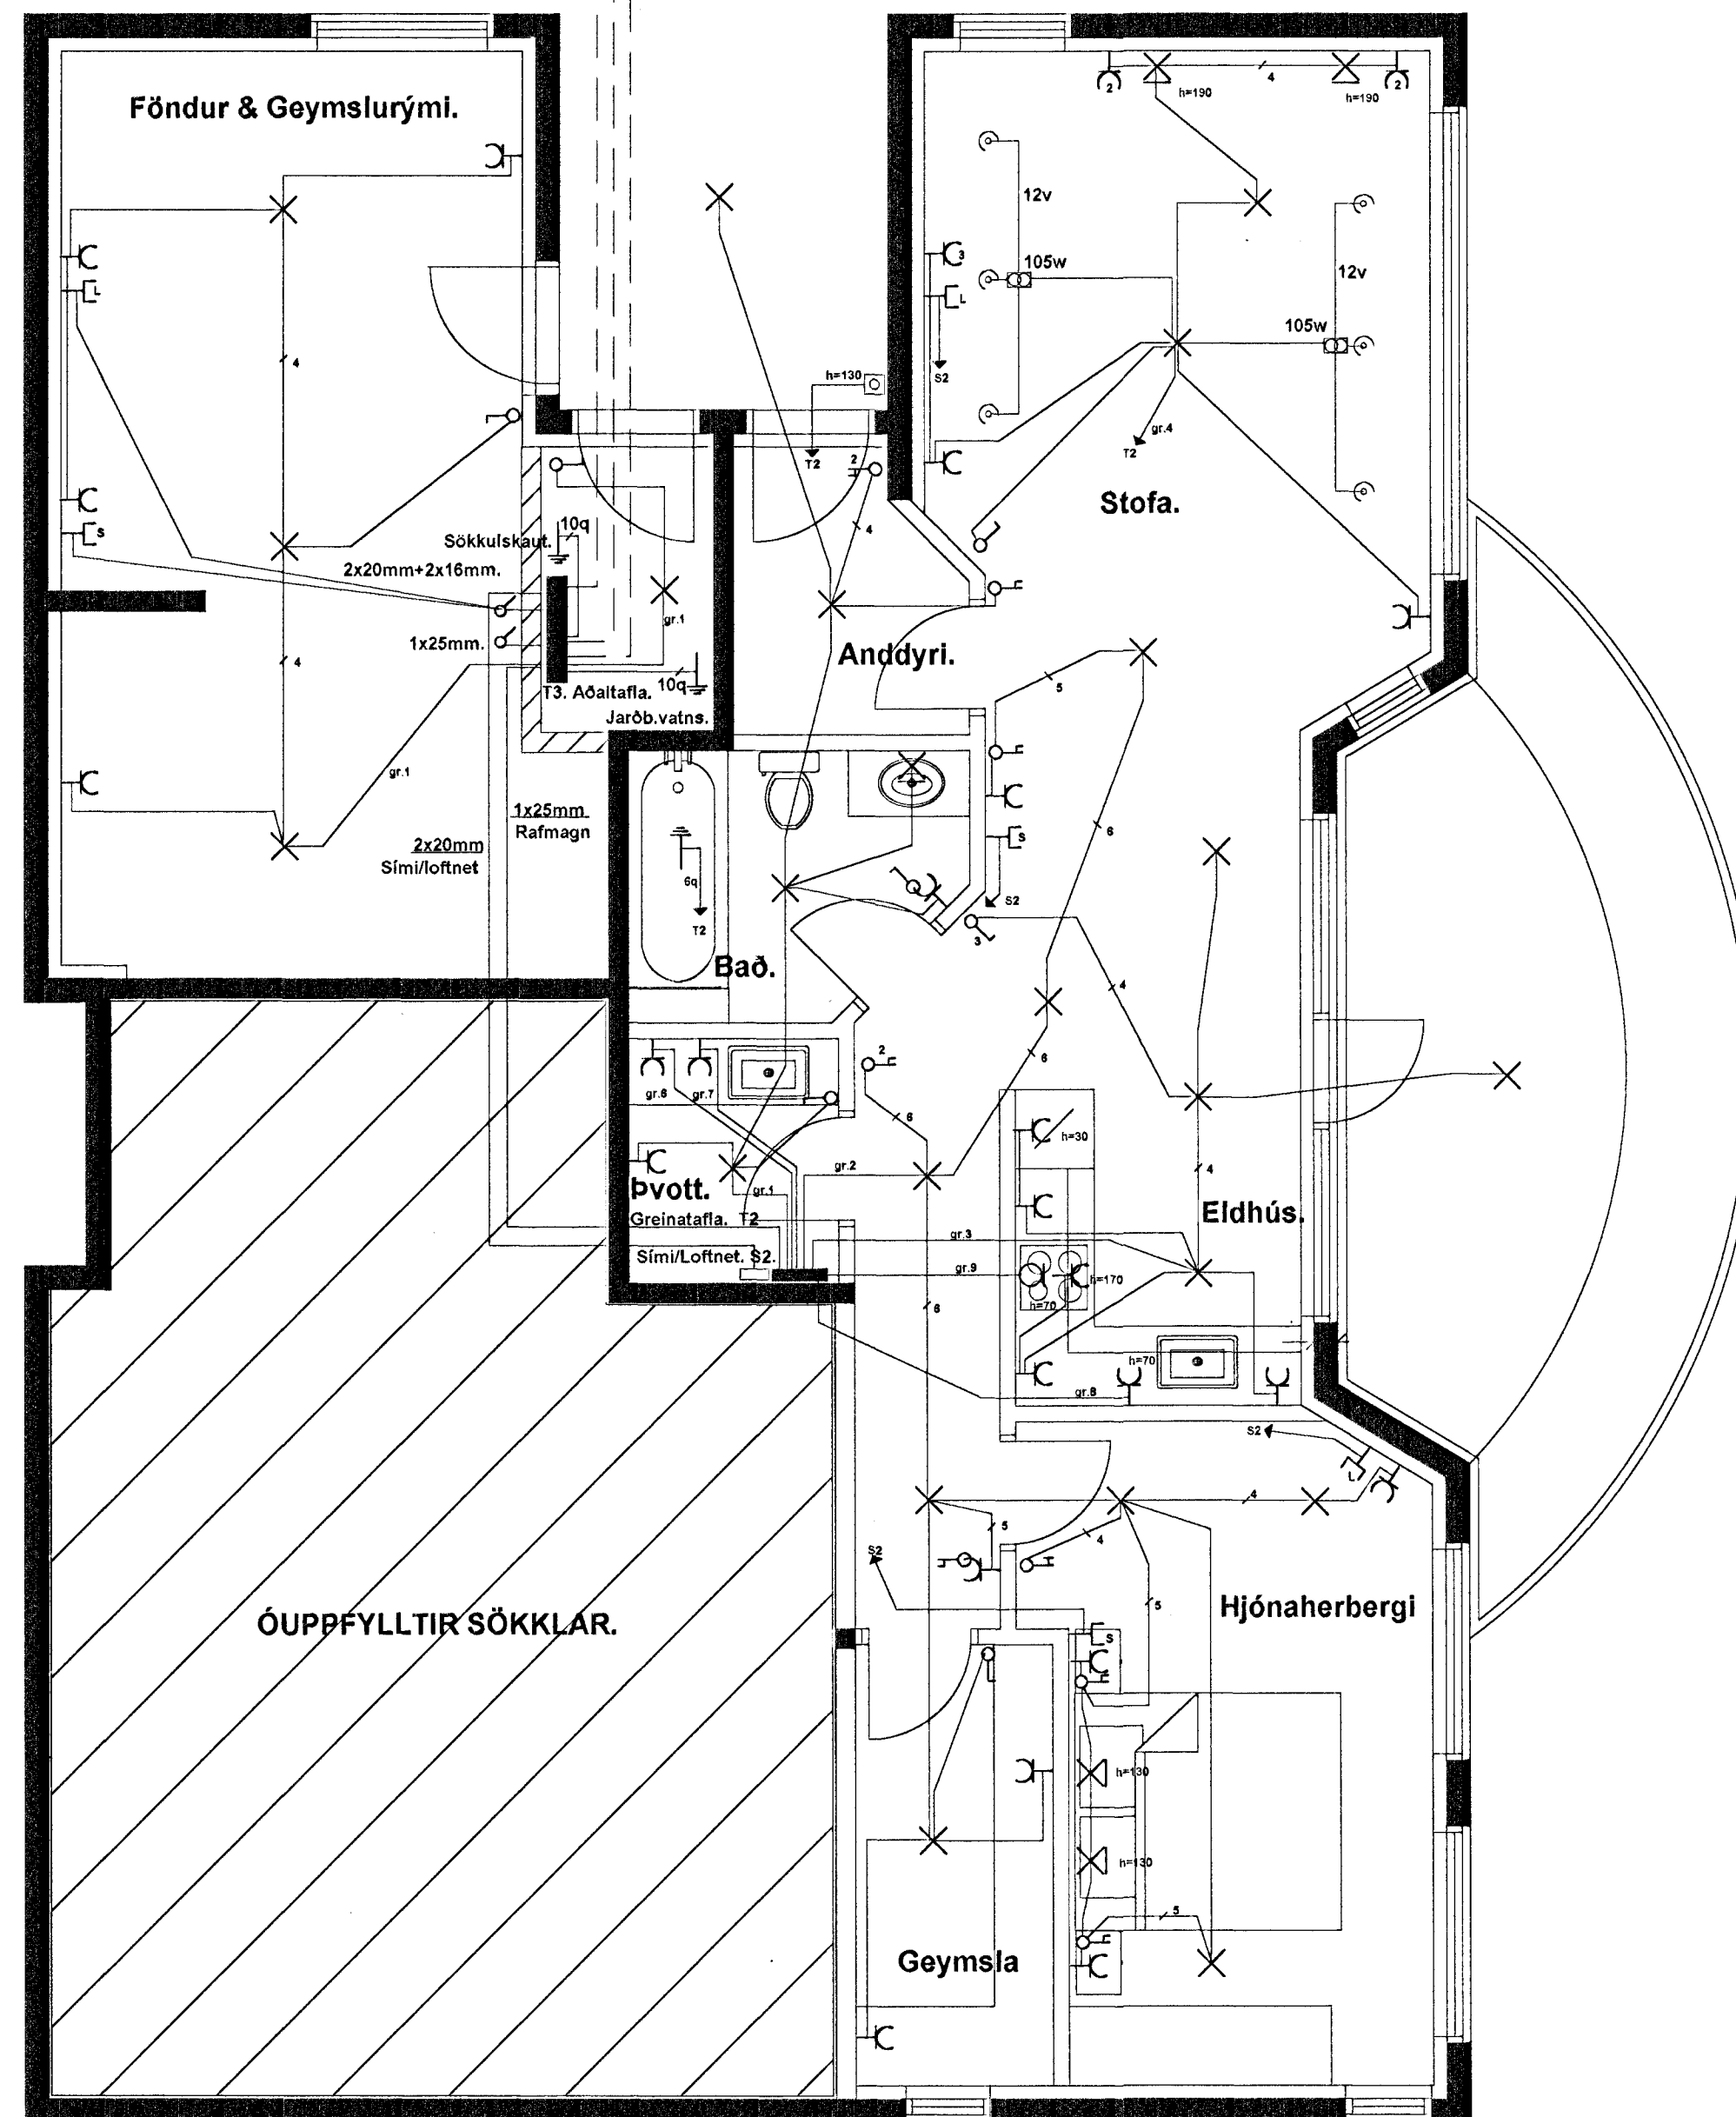

**Raf - Bræður ehf.**

Svanur H. Þórhallsson.  
 Löggiltur Rafvirkjameistari.  
 Laufriða 21. 112. Rvk.  
 S. 5675880. Fax. 5675880.  
 GSM. 8965086.

Verkefni: SUÐURHOLT 3. HAFNARFJÖRÐUR.

Teikning: GRUNNMYND.

Teiknað: Svanur.

Kvarði: 1:50

Dags: Apríl.2000.

Teikning nr: 1 af 3.

*Svanur Þórhallsson*