



EINLÍNUMYND



Greinatafla. T2

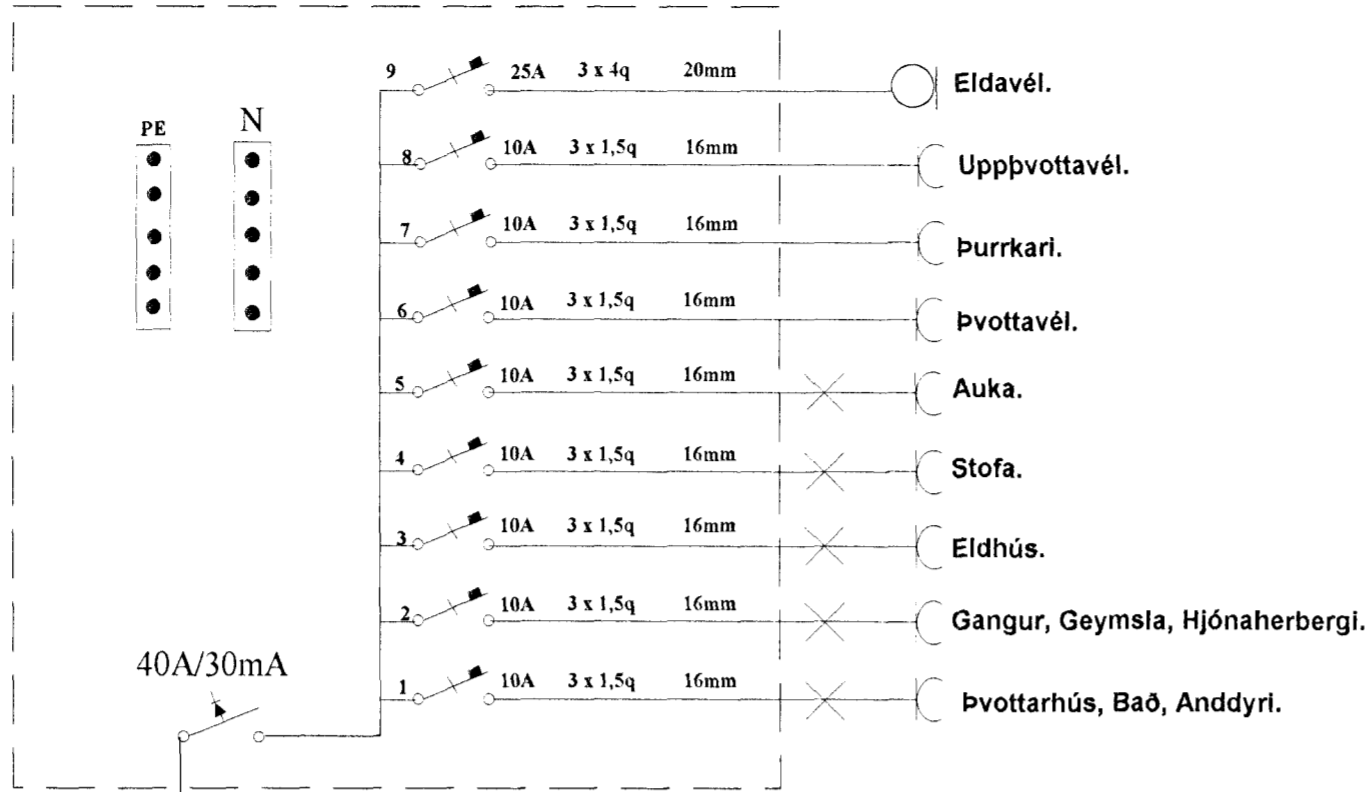

Greinatafla. T1

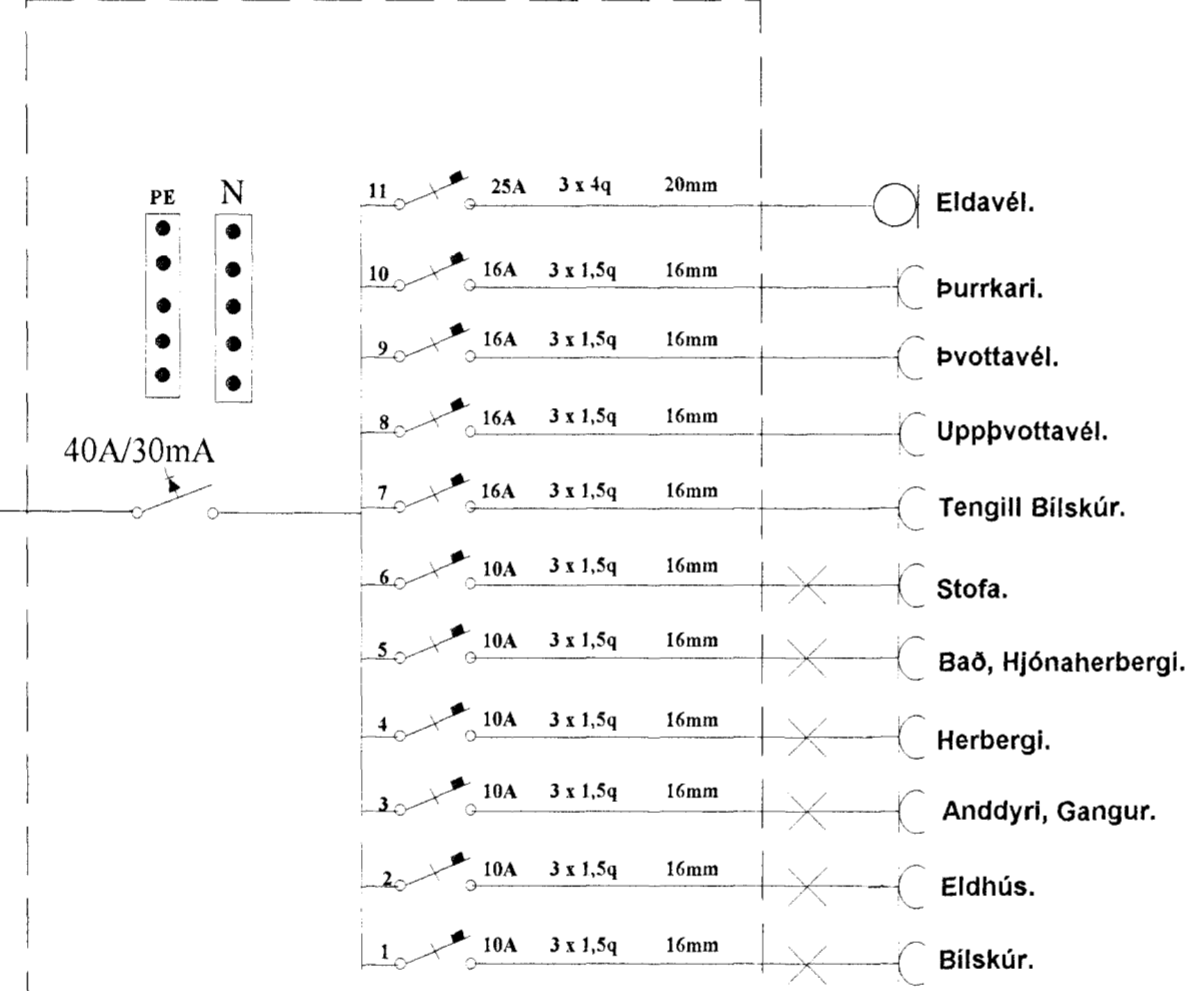


Aðaltafla. T3

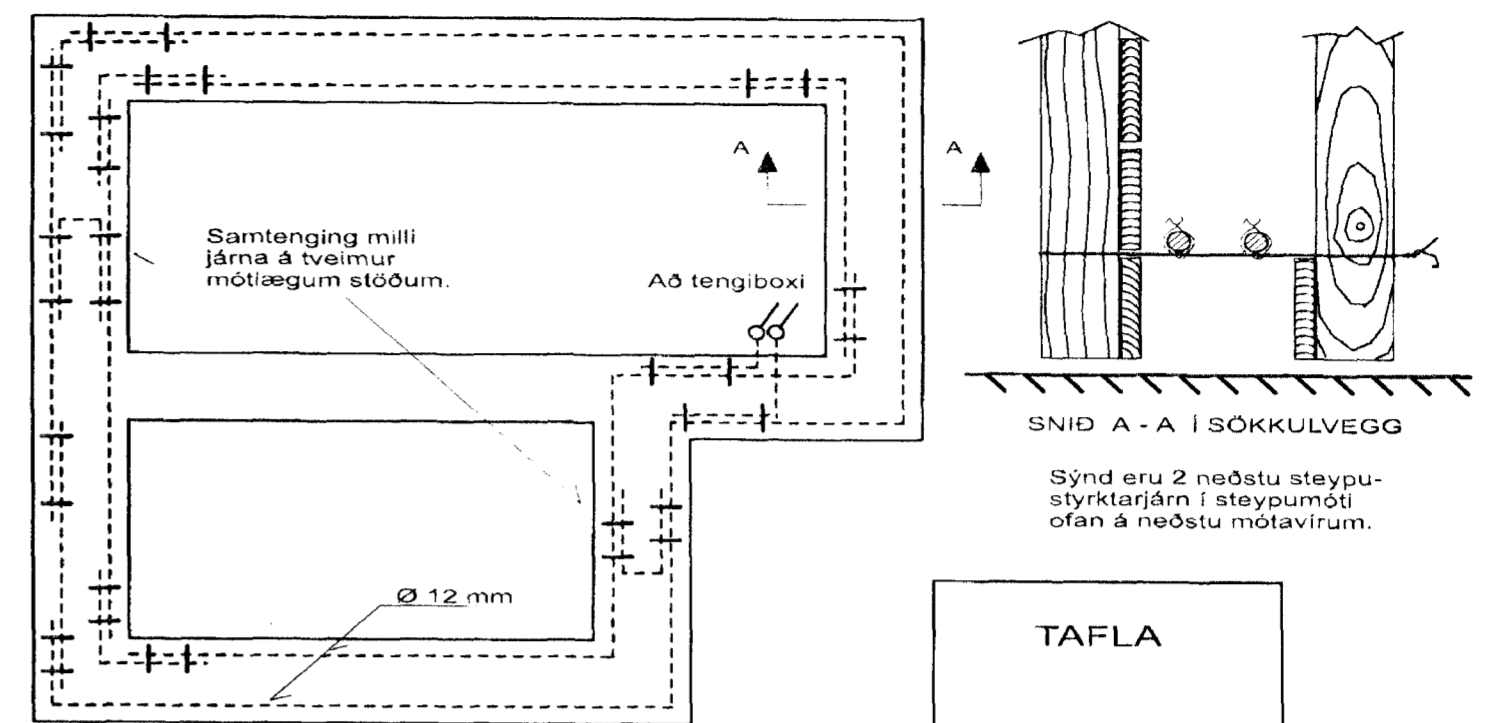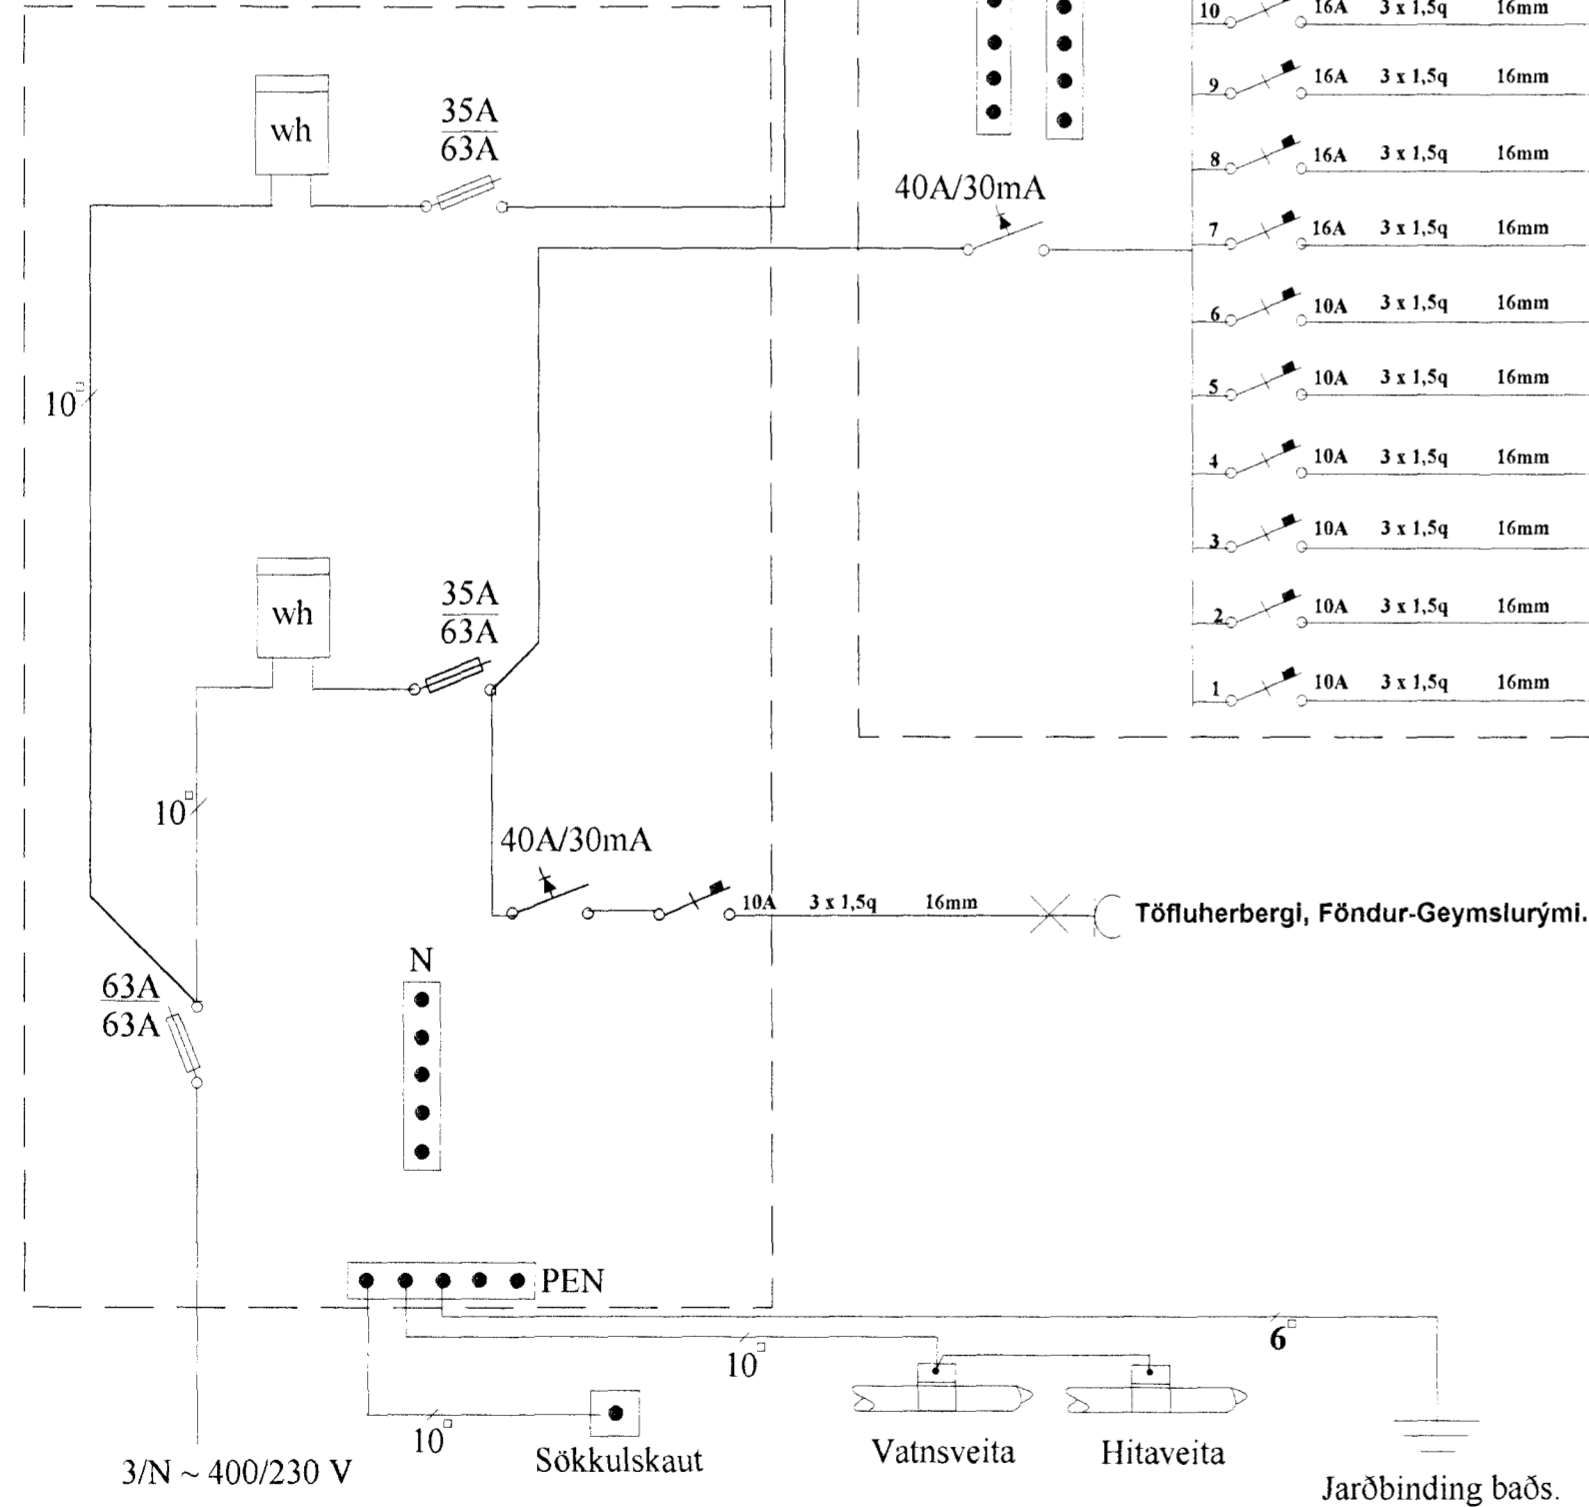

GRUNNMYND SÖKKULVEGGJA


STEYPUVEINN

VÍRLÁSAR SAMTENGING STEYPUVEINA

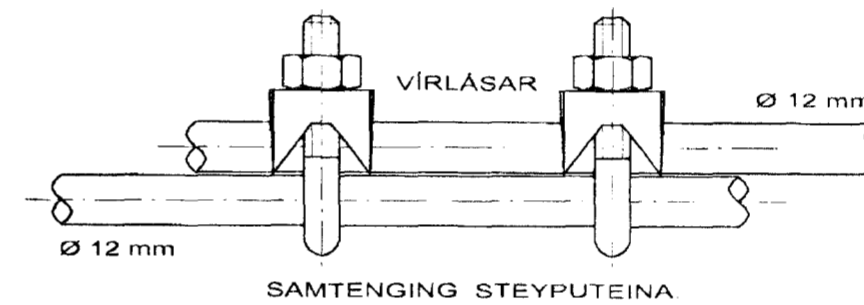

Tengja skal saman tvö neðstu járnin í sökkulveggjum allan úthringinn og að upptaki í tengibox. Í raðhús, þarhús og hlöðstæð hús er leyfilegt að tengja sameiginlegan úthring en tengibox og tenging verði við hverja heimtaug.

SÖKKULSKAUT

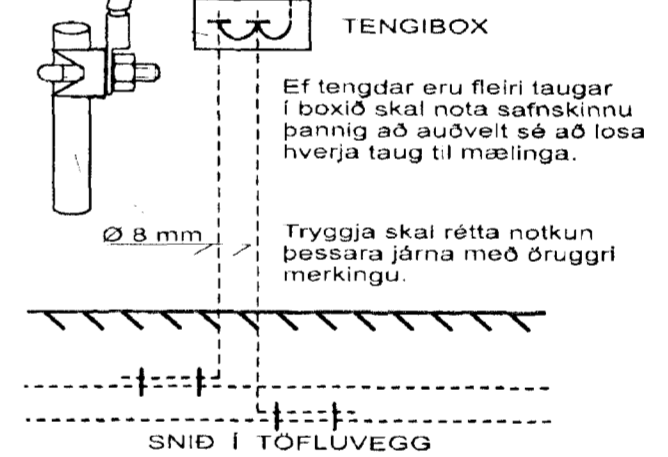

Raf - Bræður ehf.

Svanur H. Þórhallsson.
Löggiltur Rafvirkjameistari.
Laufriða 21. 112. Rvk.
S. 5675880. Fax. 5675880.
GSM. 8965086.

Verkefni: SUÐURHLÍÐ 3. HAFNARFJÖRDUR.

Teikning: EINLÍNUMYND / SÖKKULSKAUT..

Teiknað: Svanur.

Kvarði:

Dags: Apríl. 2000.

Teikning nr: 3 af 3.

Svanur Þórhallsson