



Samþykkt á fundi
bygginganefndar þann
25 MARS 1998
Byggingafulltrúinn í Hafnarfirði
Erlendur Rjáinnarson


Bl. 2

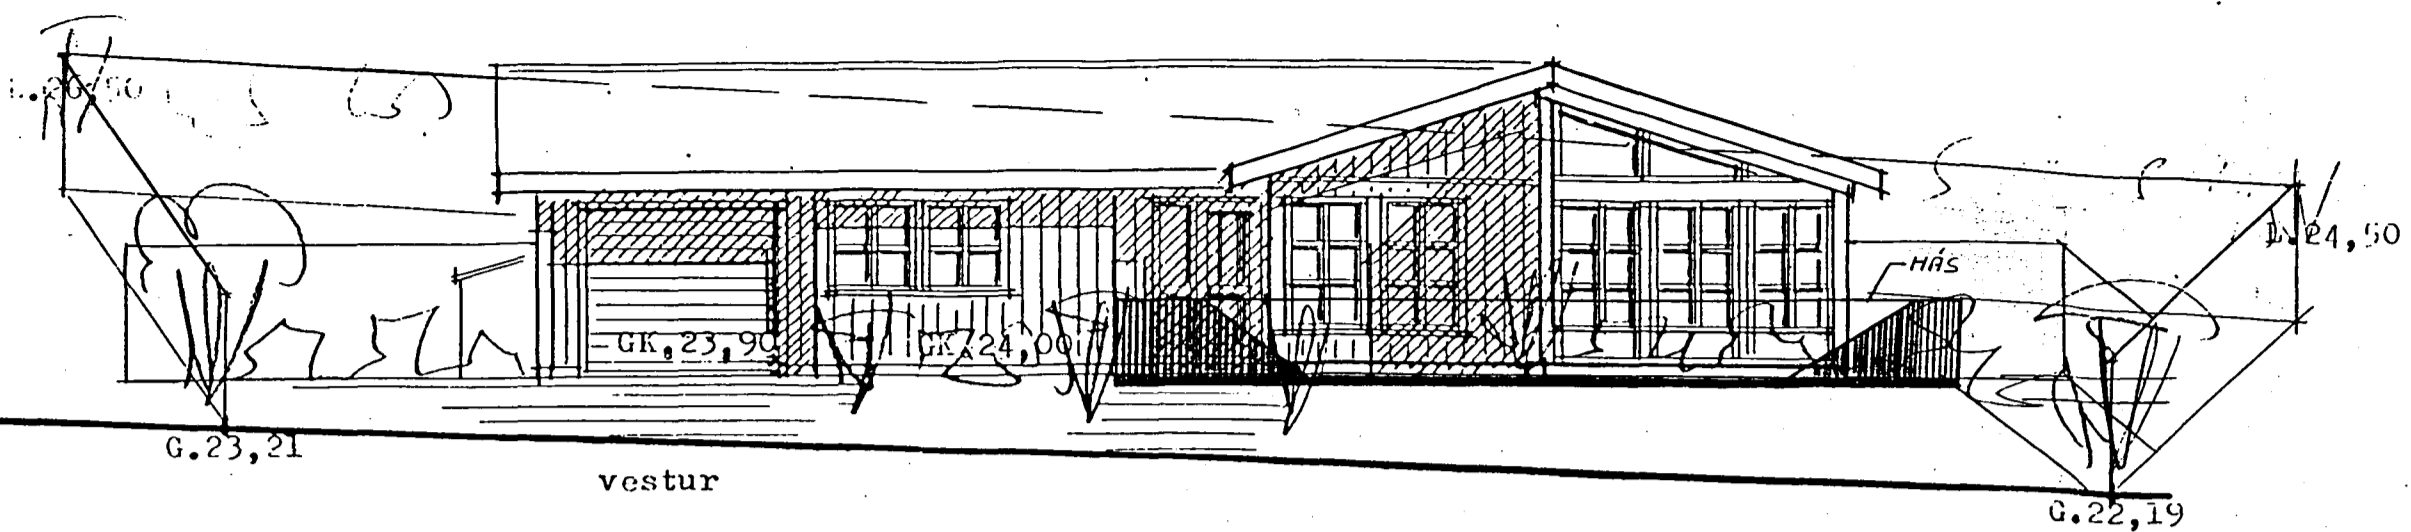


vestur

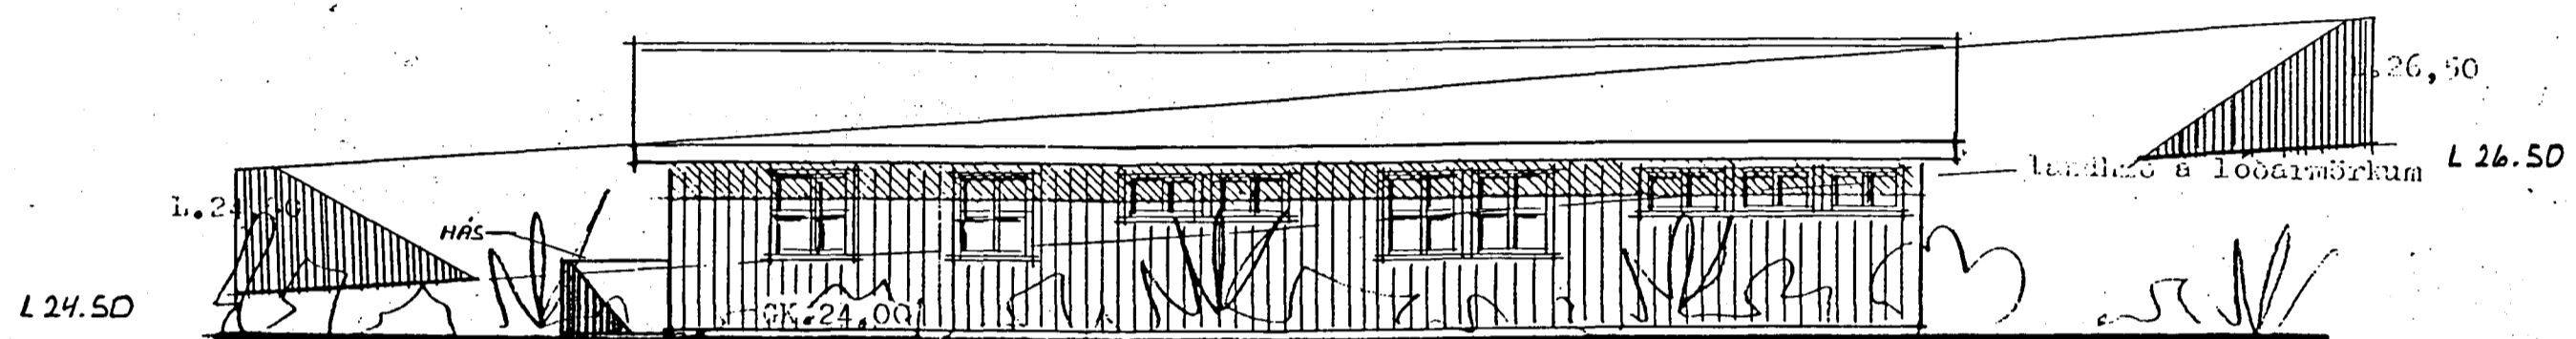

eastur

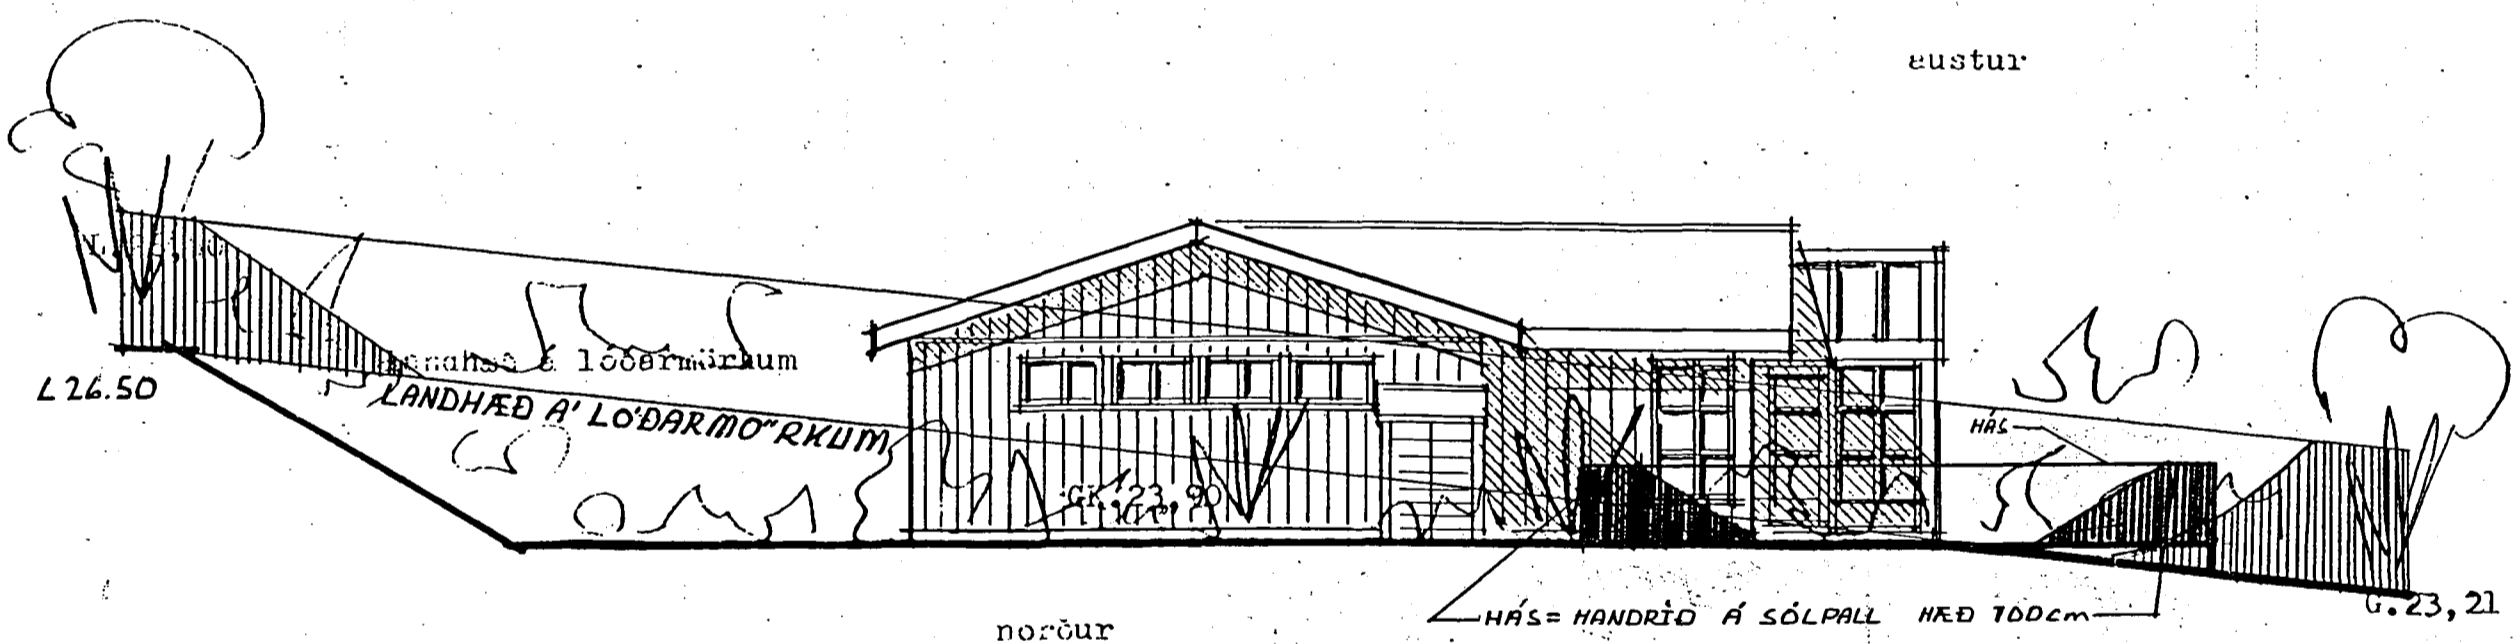

norður

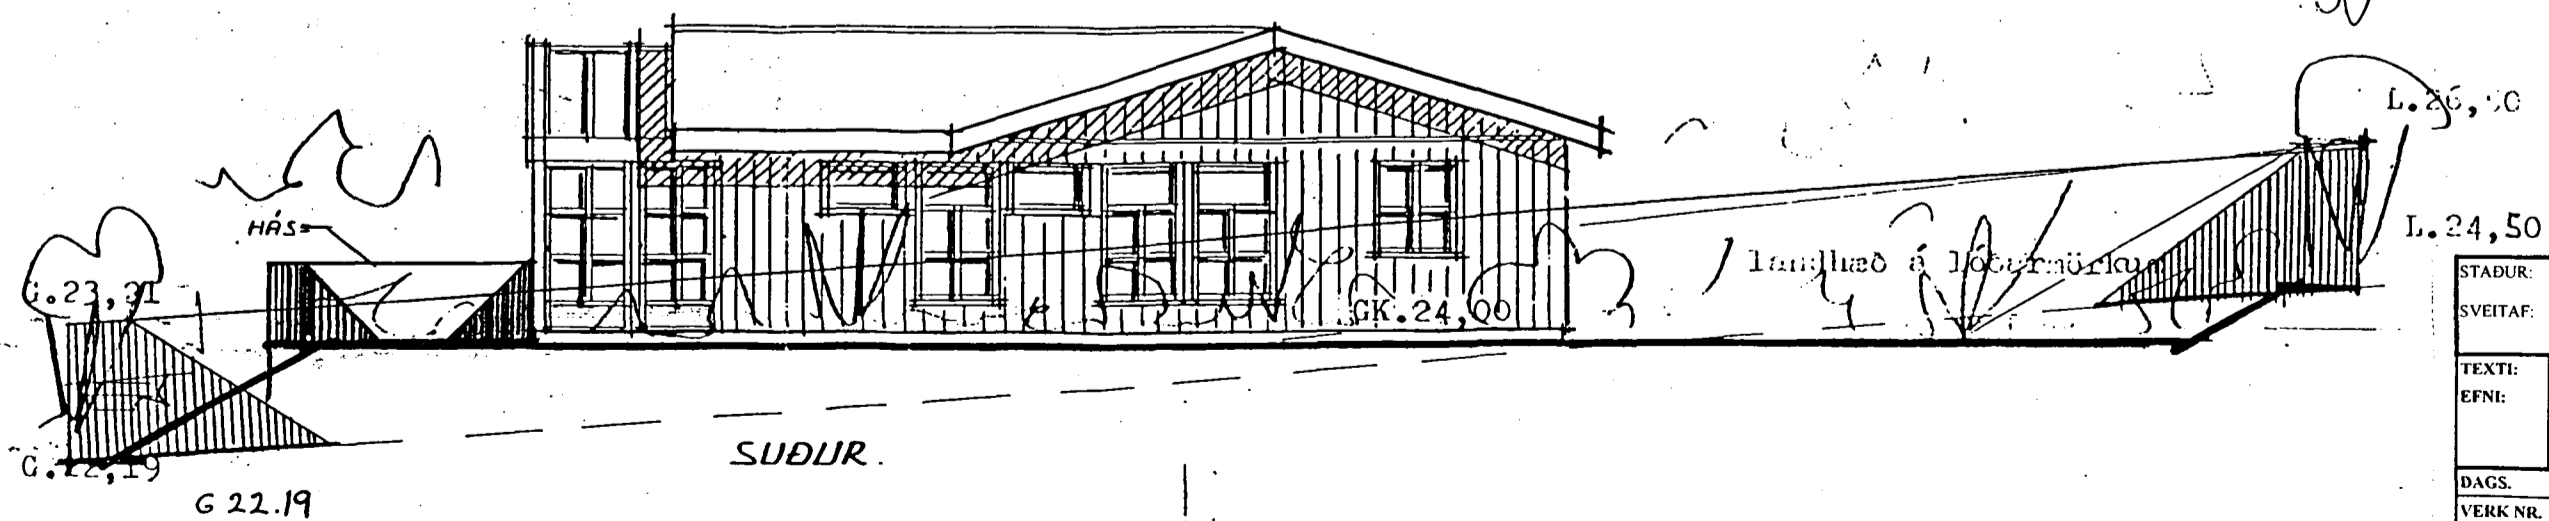

SUDUR

STADUR:	SUDURHOLT 4
SVEITAF:	220 HAFNARFIRÐI
TEXTI:	GIRÐING OG SÓLPALLUR ÚTLIT
EFNI:	
DAGS:	4.mai.97
VERK NR.	HK1
TEIKN NR.	102
Mkv.:	1:100;
HANNAÐ.	SH
TEIKNAD.	SH
YFIRF.	SH
SIGURBJARTUR HALLDÓRSSON	
SUDURGÖTU 78	
HS 565-5707	
UNDIRSKRIFT ÁBYRGDARHAFA: <i>S. Halldórsson 29.5.98</i>	