



# SUÐURHOLT 5 HAFNARFIRÐI.


Samþykkt þann  
18 FEB. 2000  
Byggingatulltrúinn í Hafnarfirði  
Erlendur Hjálmarsson

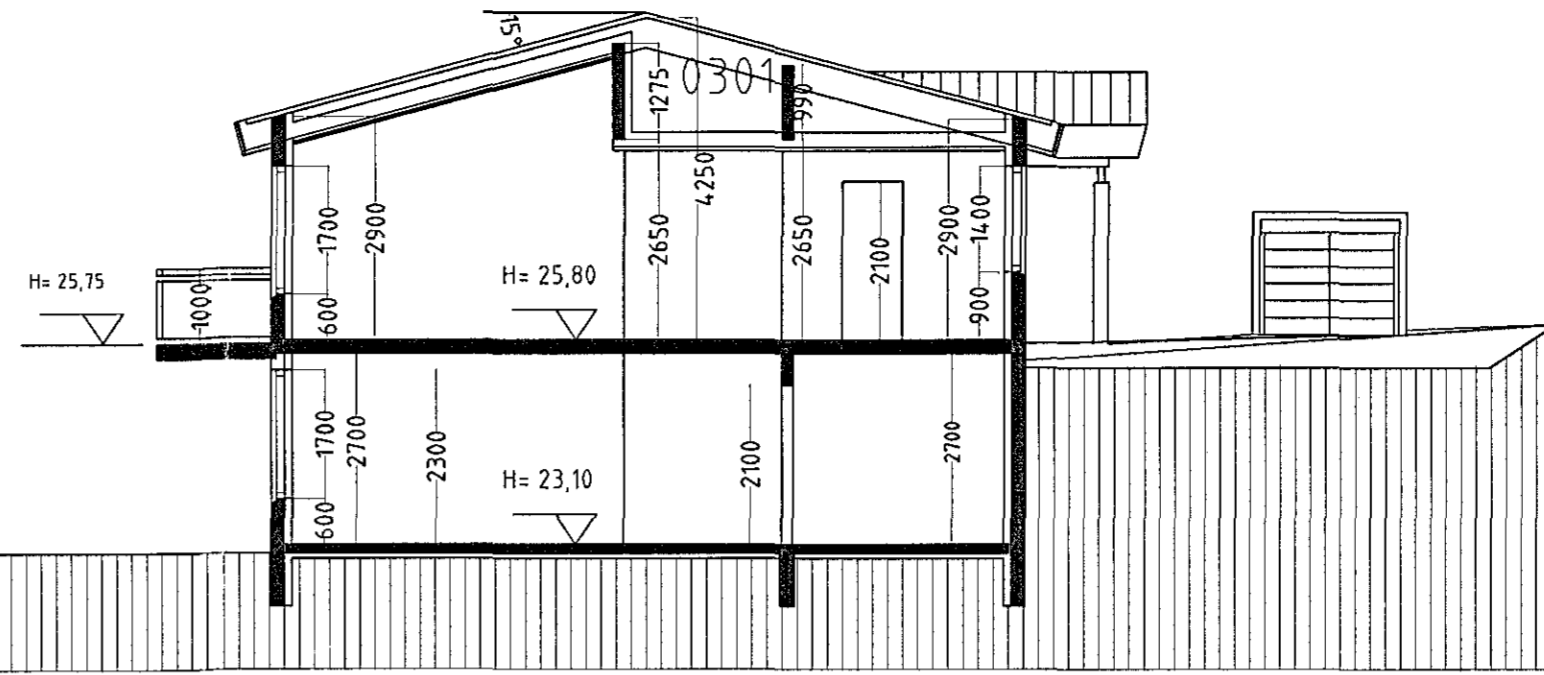

SNID A-A. mkv. 1:100.

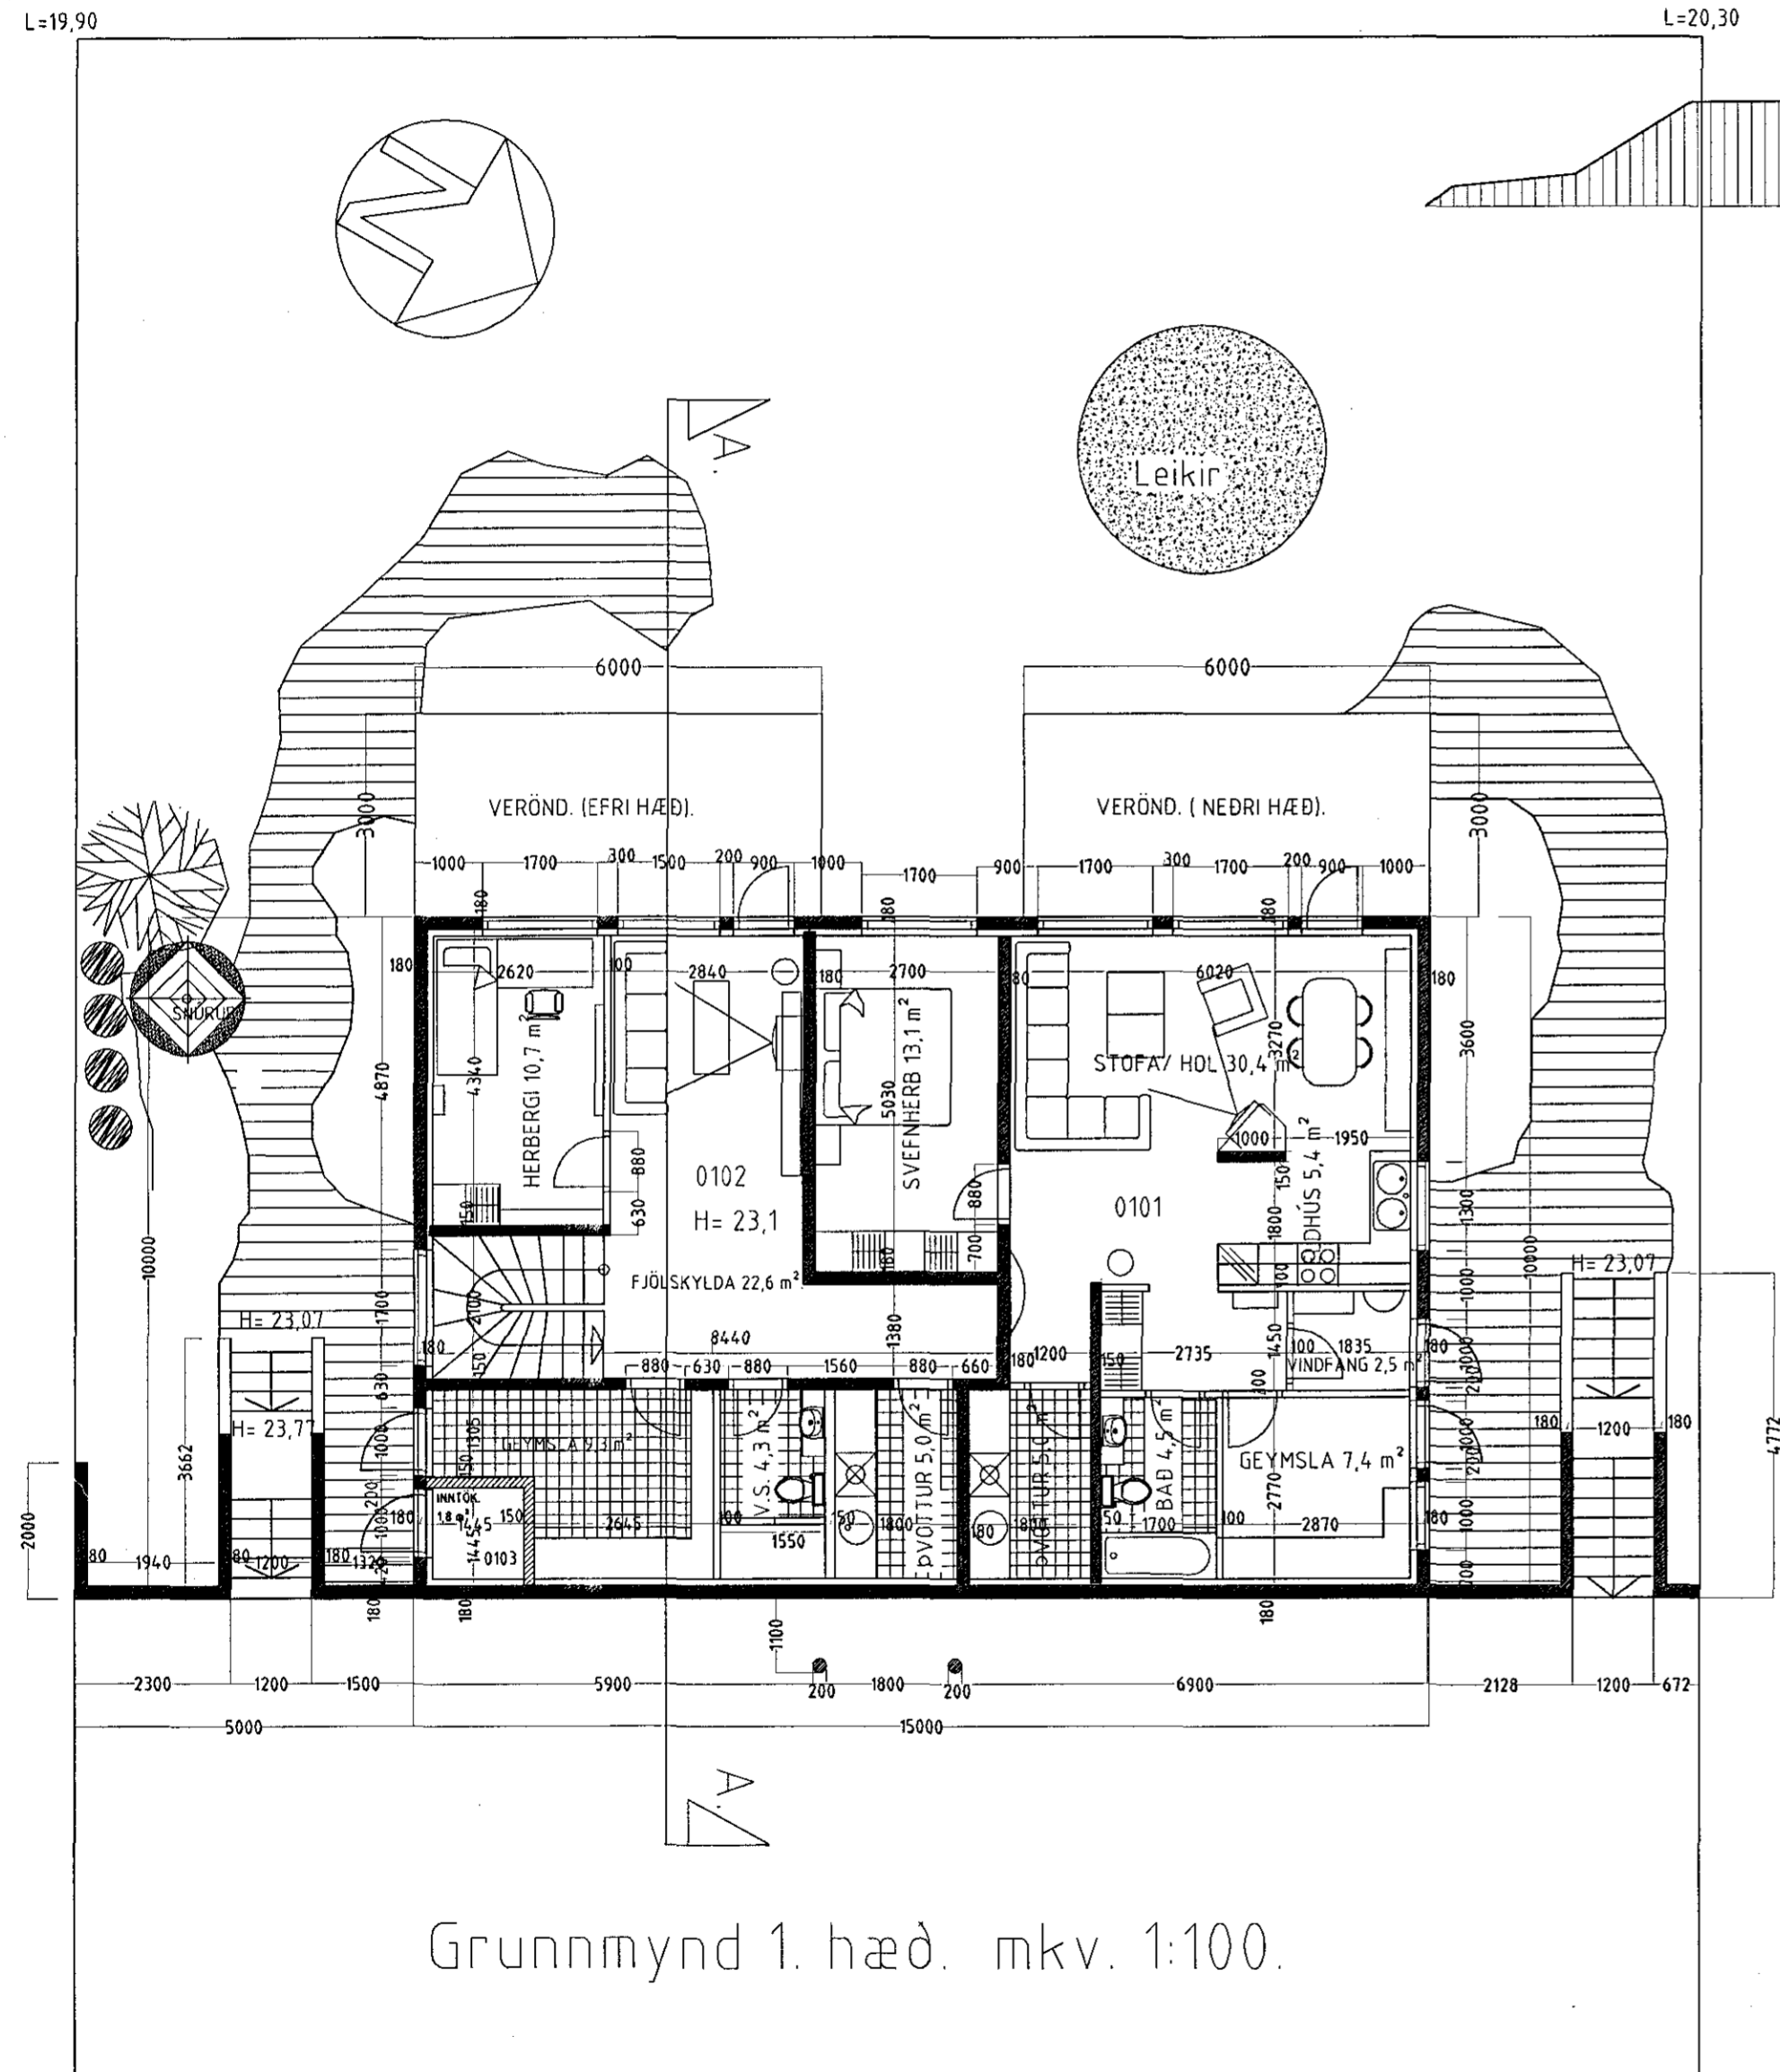

Grunnmynd 1. hæð. mkv. 1:100.

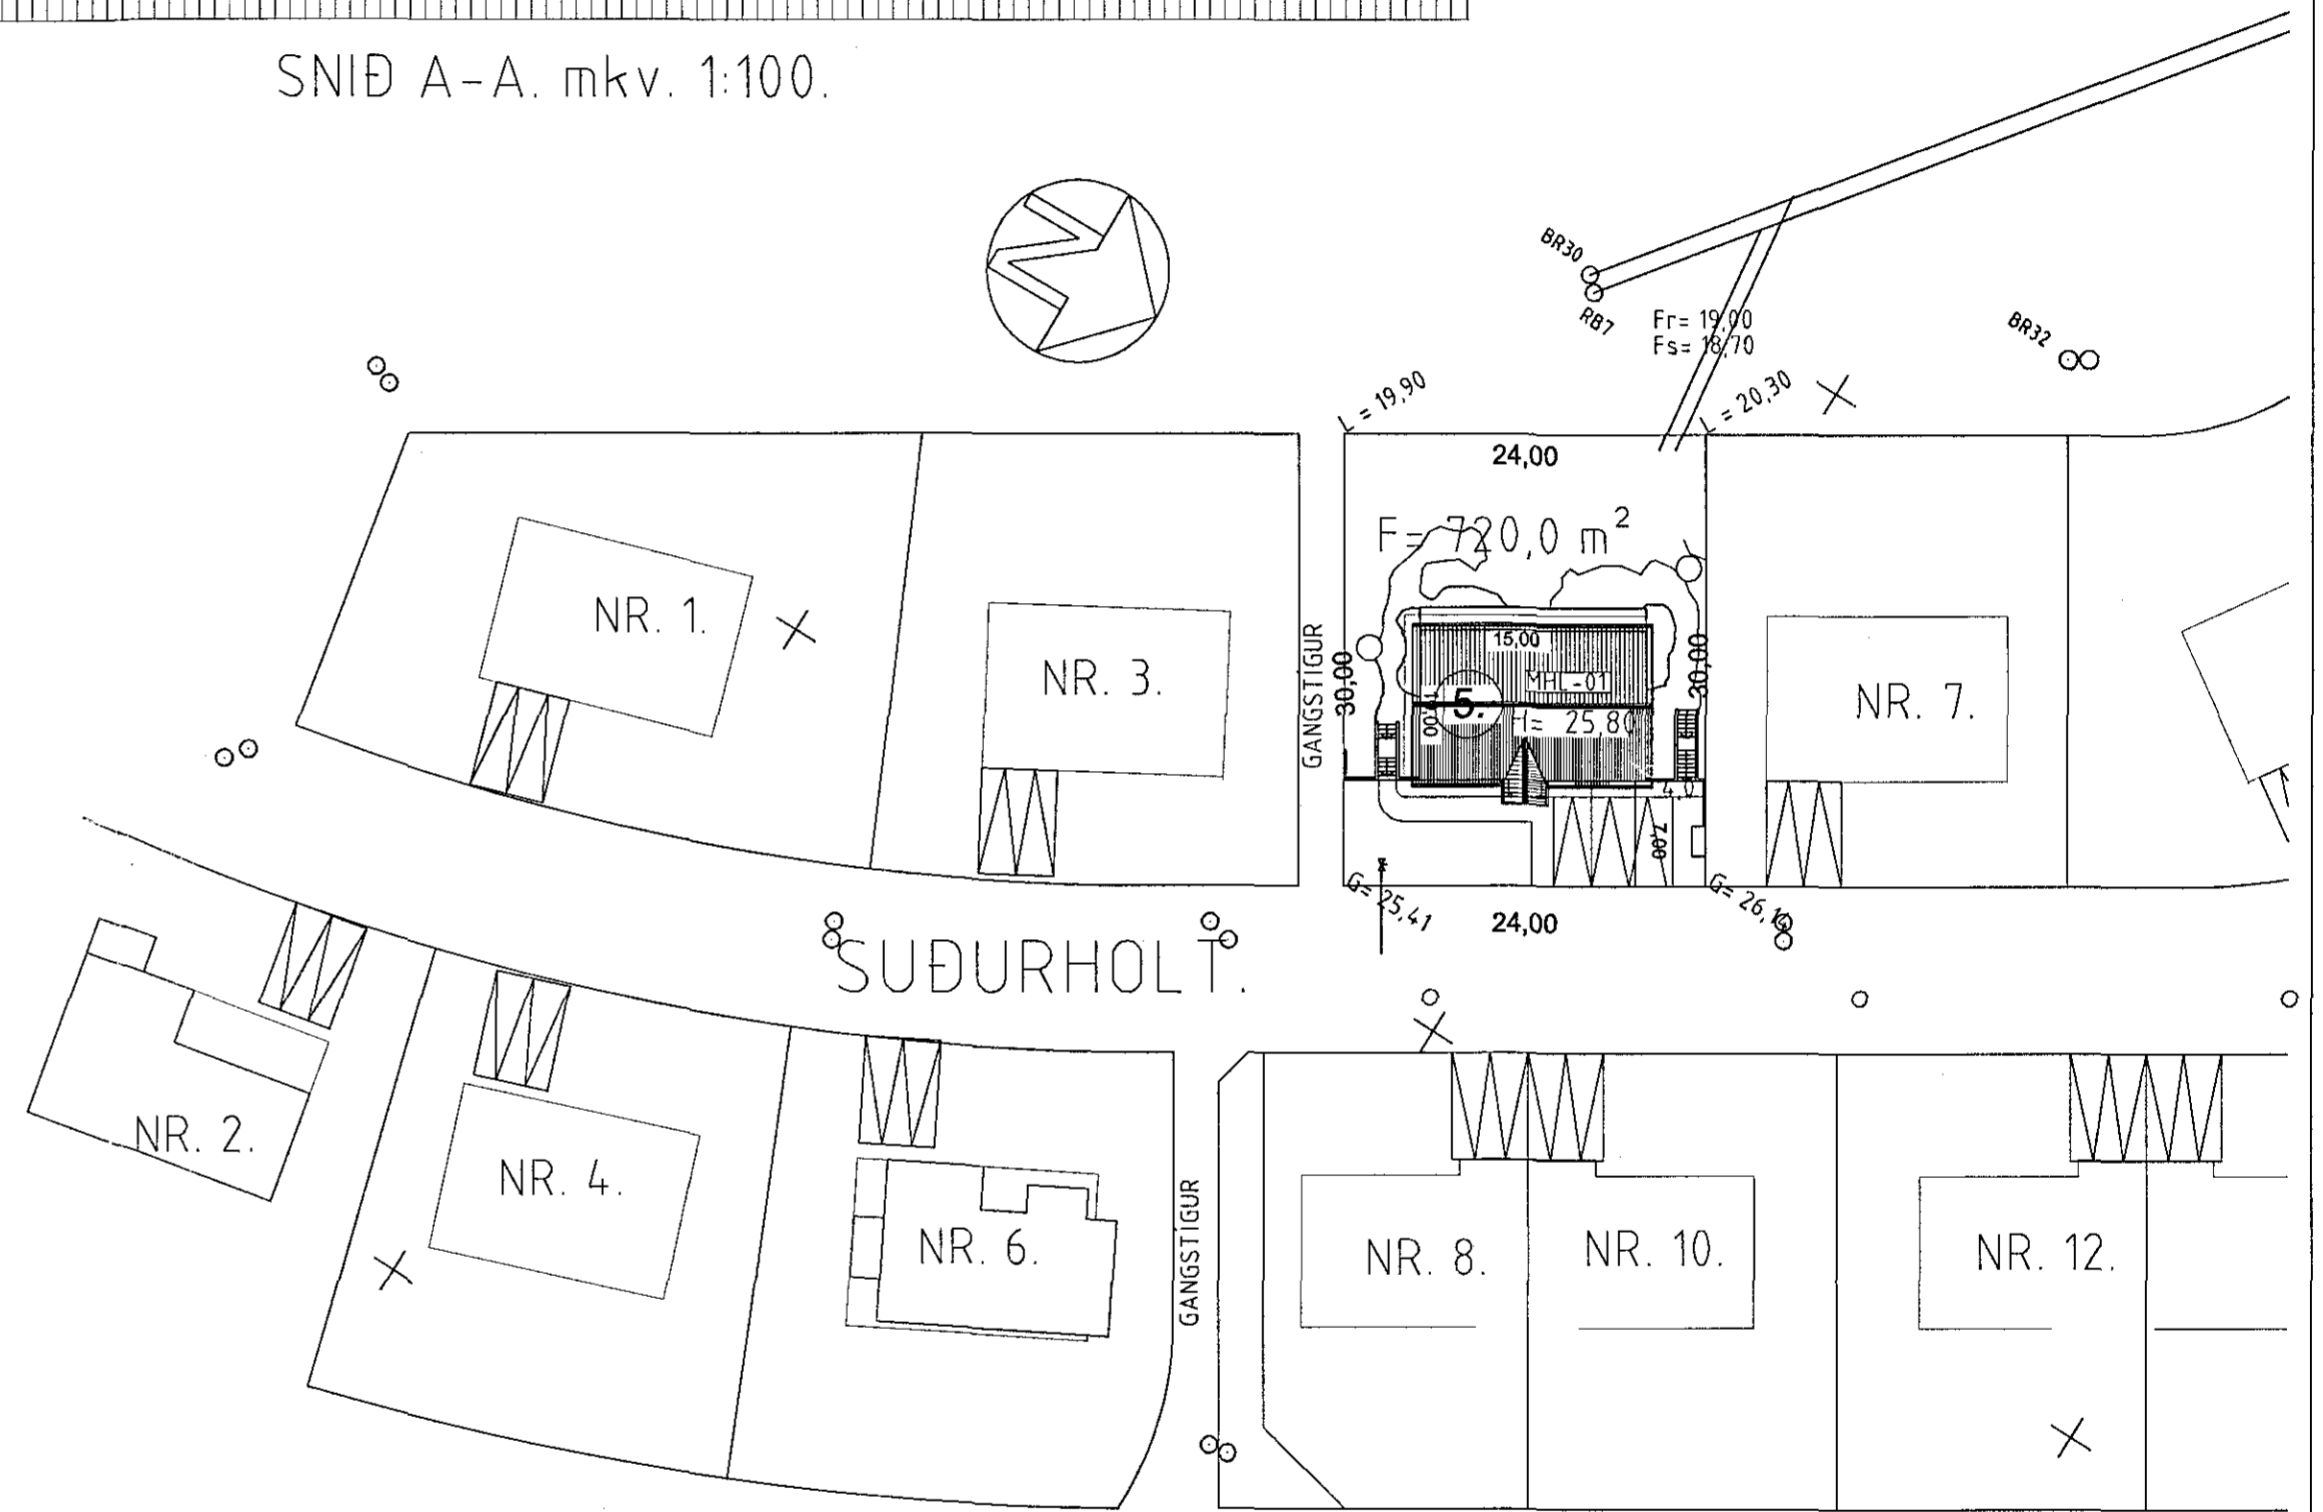

Afstöðumynd. mkv. 1:500.

## SUÐURHOLT 5 HAFNARFIRÐI.

Sigurður Þorvarðarson byggingafræðingur b.f.í.  
Teiknistofan Strandgötu 11 220 Hafnarfirði.  
STH, teiknistofan ehf. kt. 510298-2769. Kt. aðalhönnuðar: 14 1250-4 189.  
Sími: 5651510. Fax: 5651299. Netfang: teiknistofan@islandia.is

Skýringar:	Aðaluppdráttur.
Teikning:	Grunnmynd 1. hæð. Snid A-A. Afstöðumynd.
Mælikvæði:	1:100. & 1:500.
Undirskrift:	<i>Erlendur Hjálmarsson</i>
Blað nr.:	1 af 5
Dagsetning:	30 júlí 1999.
Breytt:	Inntökum breytt og hurð teiknuð 14.02.2000.