

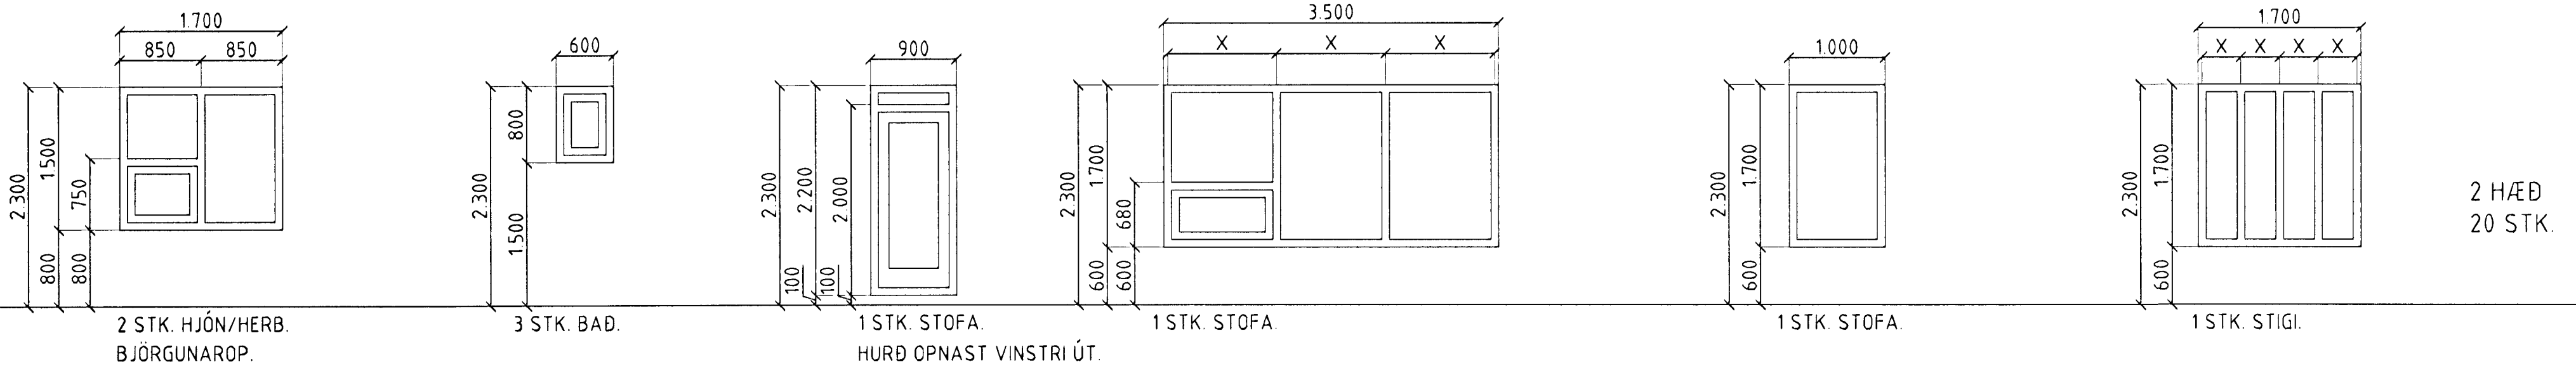
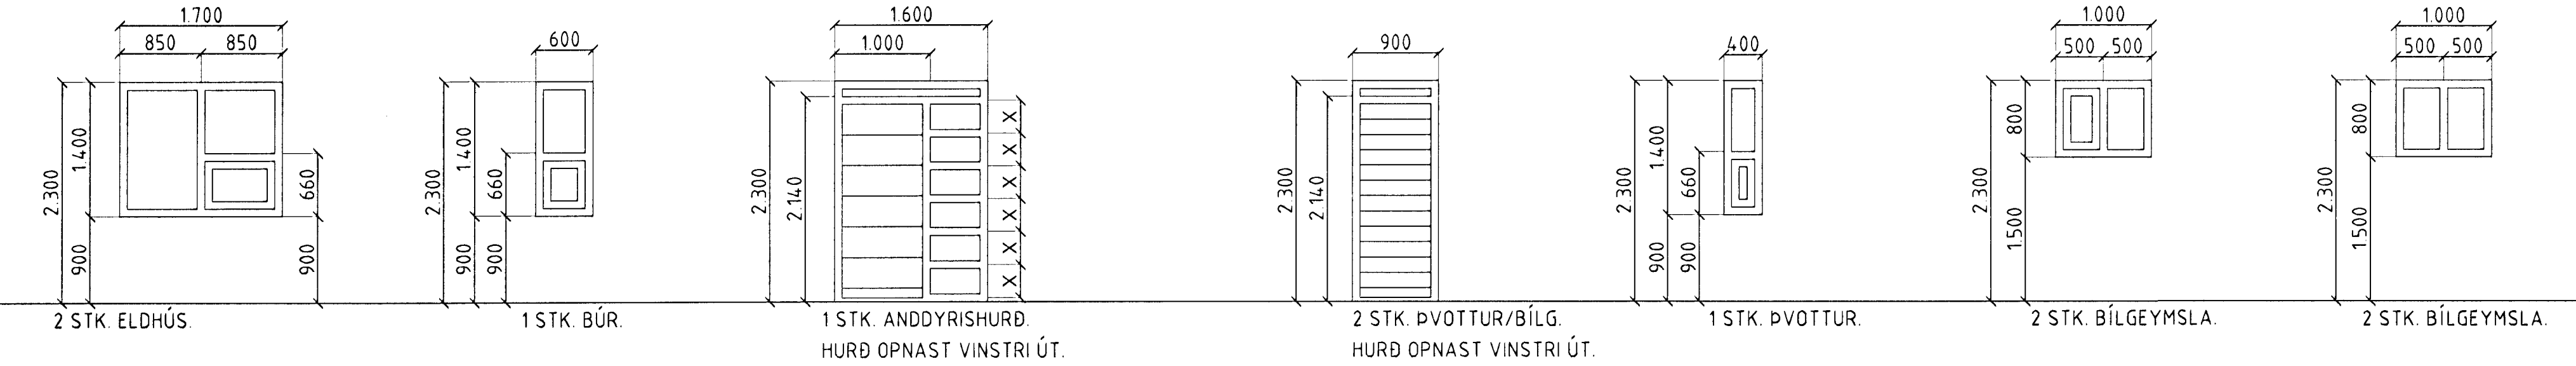


SUÐURHOLT 5 HAFNARFIRÐI.

GLUGGAR OG HURÐIR 2 HÆÐ.

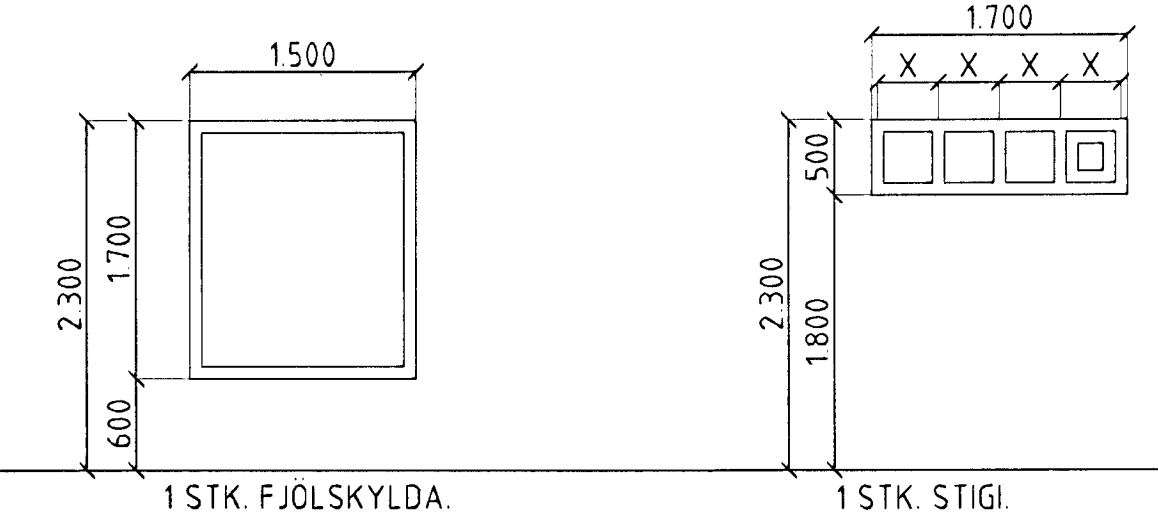

GLUGGAR OG HURÐIR 1 HÆÐ.

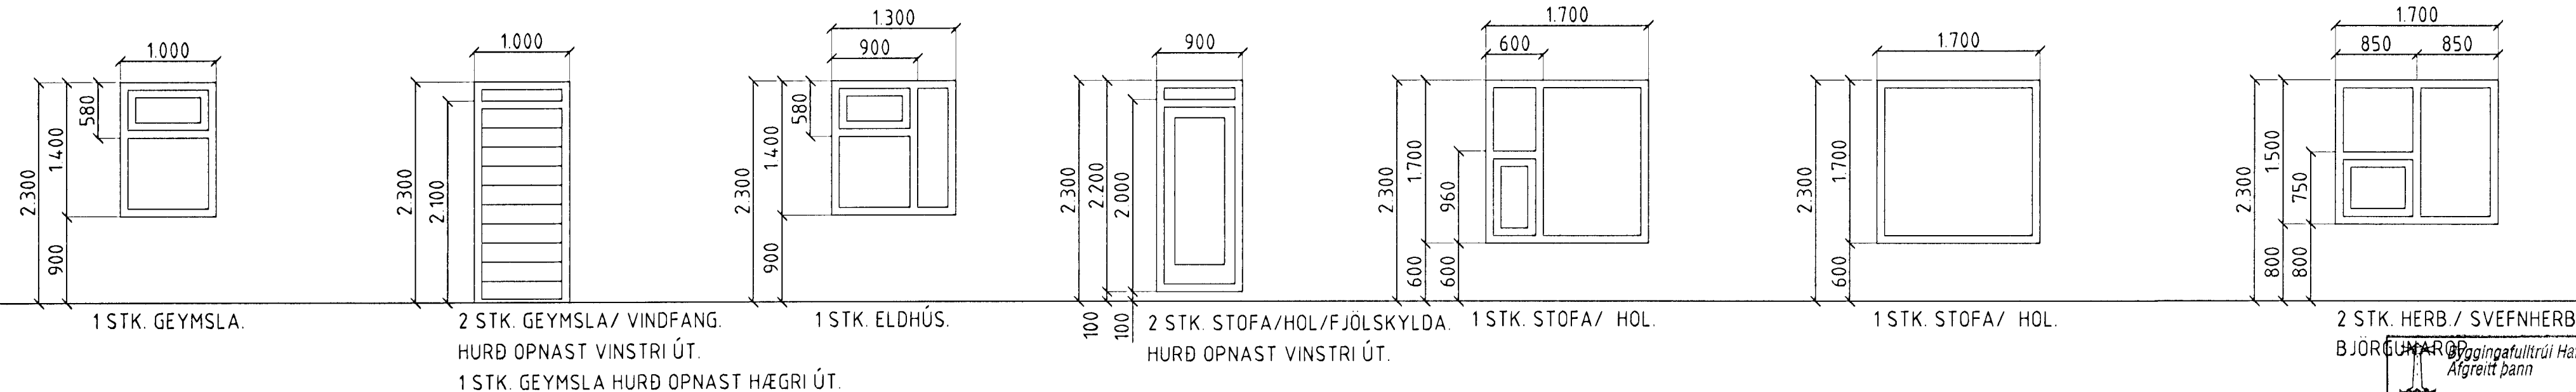

1 HÆÐ 13 STK.

HEILDARFJÖLDI GLUGGA OG HURÐA. 33 STK.

ATH!  
ÖLL MÁL ATHUGIST OG MÆLIST Á STAÐNUM  
ÁÐUR EN SMÍÐI HEFST.

Byggingafræðingur  
Alfreitt Þann  
10 JULI 2000

SUÐURHOLT 5 HAFNARFIRÐI.

Sigurður Þorvarðarson byggingafræðingur bfi.  
Teiknistofan Strandgötu 11 220 Hafnarfirði.  
STH. teiknistofan ehf. kt. 510298-2769. Kf. aðalhönnuðar: 141250-4189.  
Sími: 5651510. Fax: 5651299. Netfang: teiknistofan@islandia.is

Skýringar:	Séruppdráttur.
Teikning:	Gluggar og hurðir.
Mælikvarði:	1 : 50.
Undirskrift:	<i>Alfreitt Þann</i>
Blað nr:	6 af 6. Dagsetning: 18 október 1999.
Breytt:	