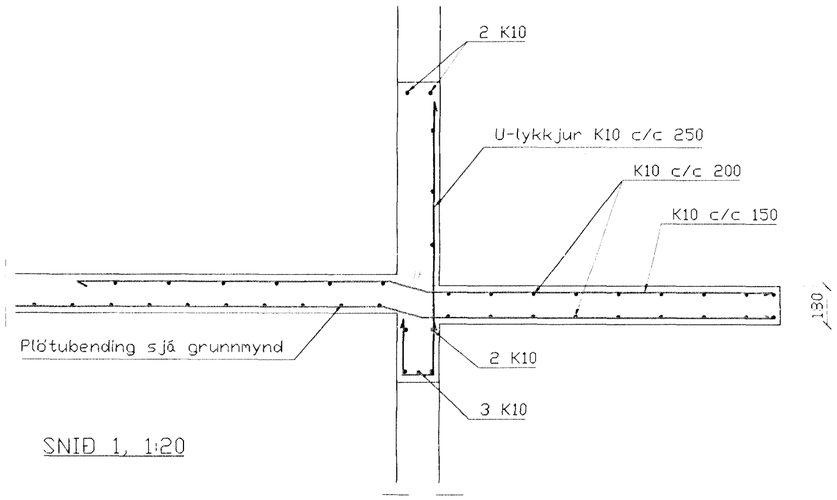

SNIÐ 1, 1:20

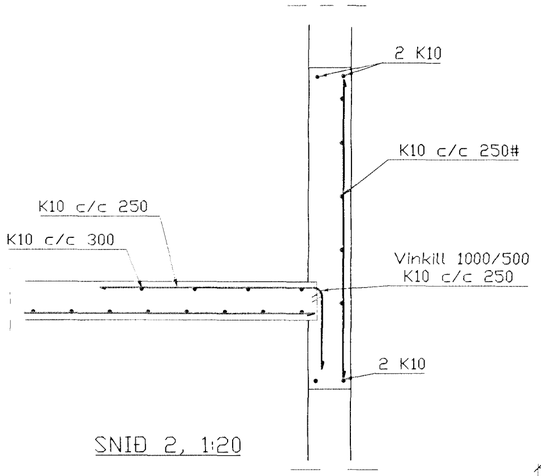

SNIÐ 2, 1:20

Bending útveggja
Einföld grind í útbrún
Lárétt K10 c/c 200
Lóðrétt K10 c/c 300
Veggur að fyllingu
einföld grind í innbrún
K10 c/c 250#

Yfir, undir og uppmeð gluggum og hurðaopum komi 2 stk. K10 nema annað sé sýnt á sniðum.

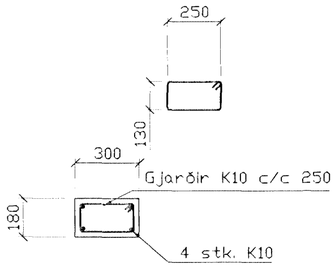

Súla S.1, 1:20

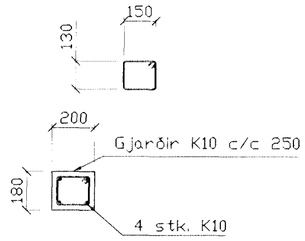

Súla S.2, 1:20

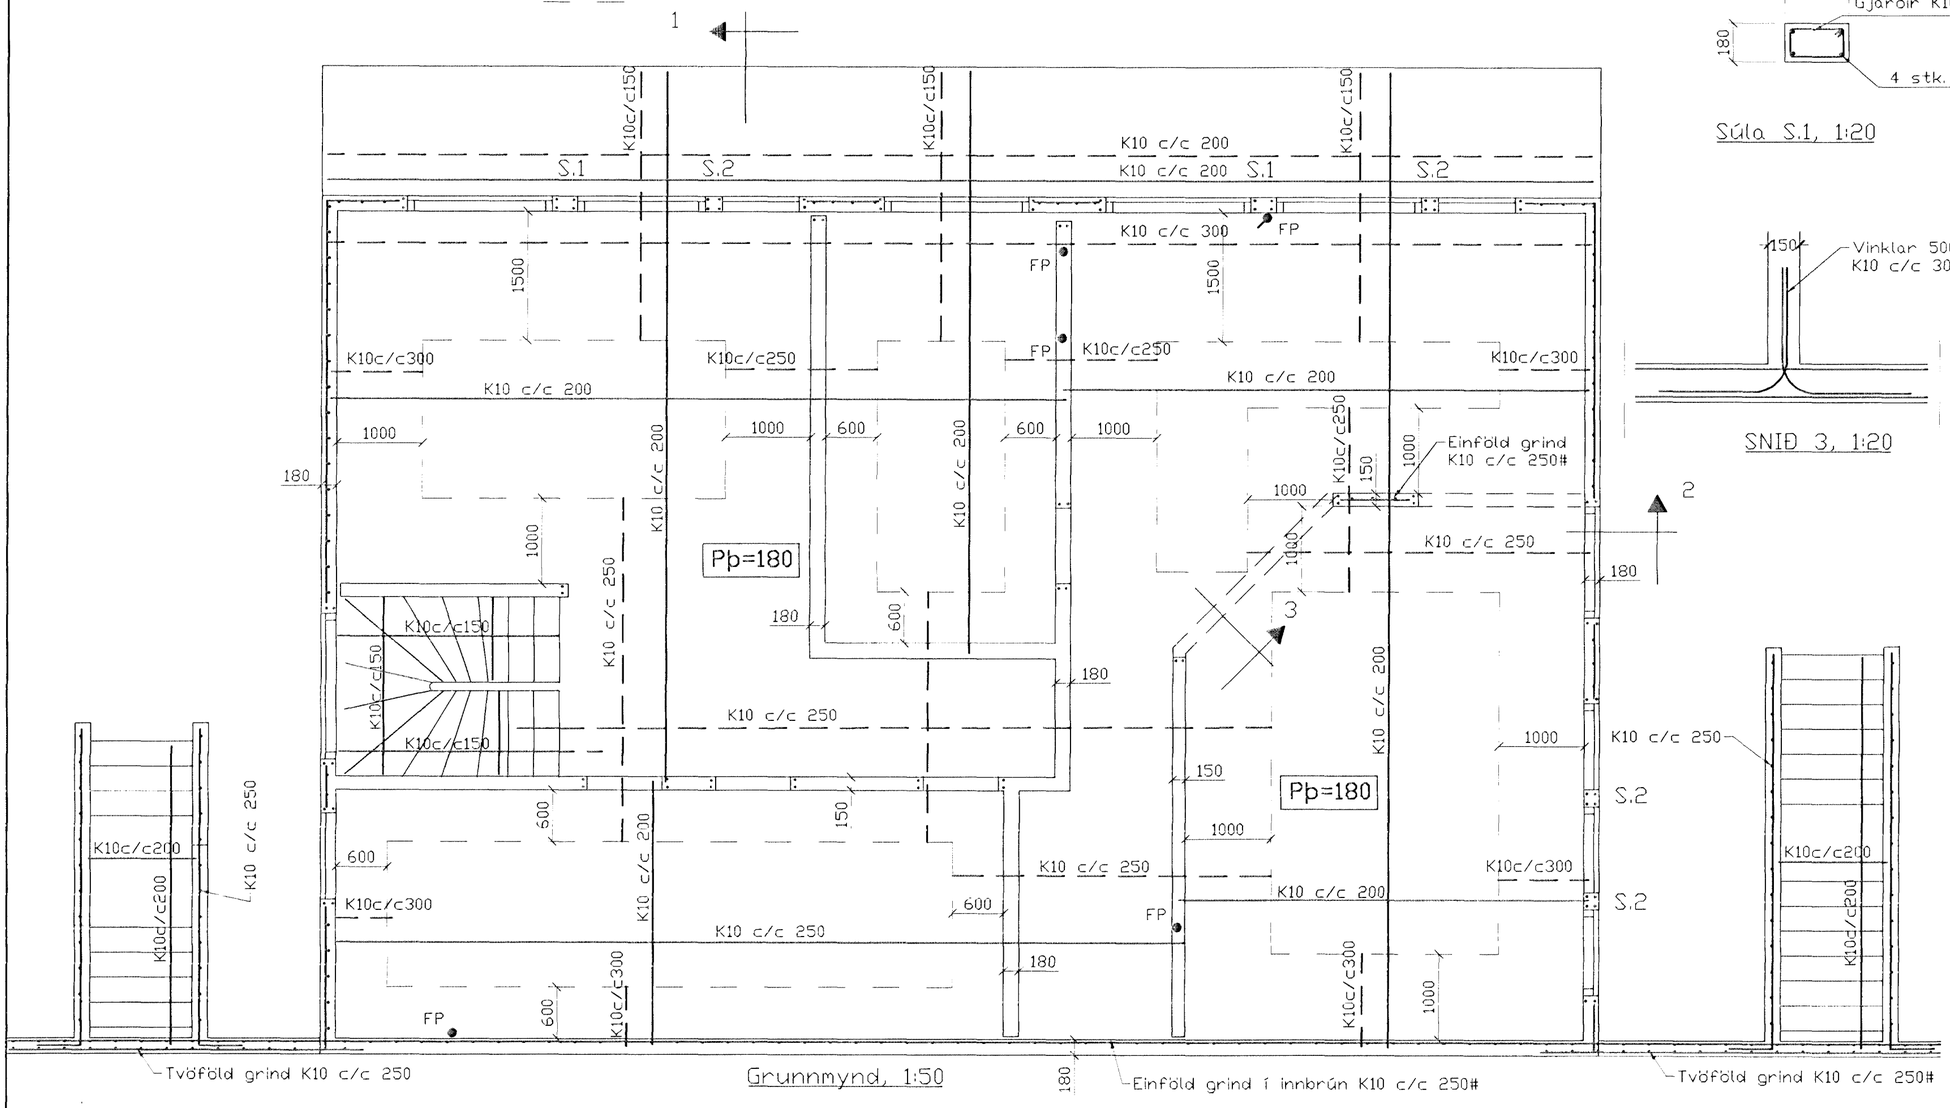

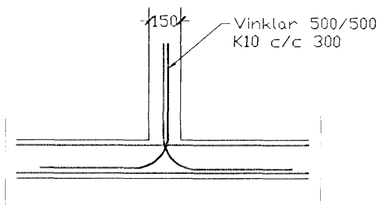

SNIÐ 3, 1:20

SKÝRINGAR

ALMENNAR SKÝRINGAR SJÁ BL. 1-01
STEYPA S-250, SEMENTINNIHALD = 300kg/M
STEYPUHULA Í ÚTVEGGJUM = 30mm
STEYPUHULA Í PLÖTU = 20mm
BENDISTÁL Ks410

BR.	DAGS.	EÐLI BREITINGA	S

Suðurholt 5
Hafnarfirði

Veggir 1. hæð,
plata yfir 1. hæð

DAGS. Nóvember. 99
VERK NR. 9963
TEIKN. NR. 1-03
HANNAÐ SVEINBJÖRN HINRIKSSON 160851-2
TEIKNAÐ SVEINBJÖRN HINRIKSSON
YFIRFARIÐ 160851-2929

TÆKNIÞJÓNUSTA SIGURÐAR ÞORLEIFSSONAR ehf
STRANDGÖTU 11 220 HAFNARFIRÐI
SÍMI 555-4255 FAX 565-2875
E-mail taeknithjonusta@islandia.is