



Tengigrind (ekki í mælikvarða)

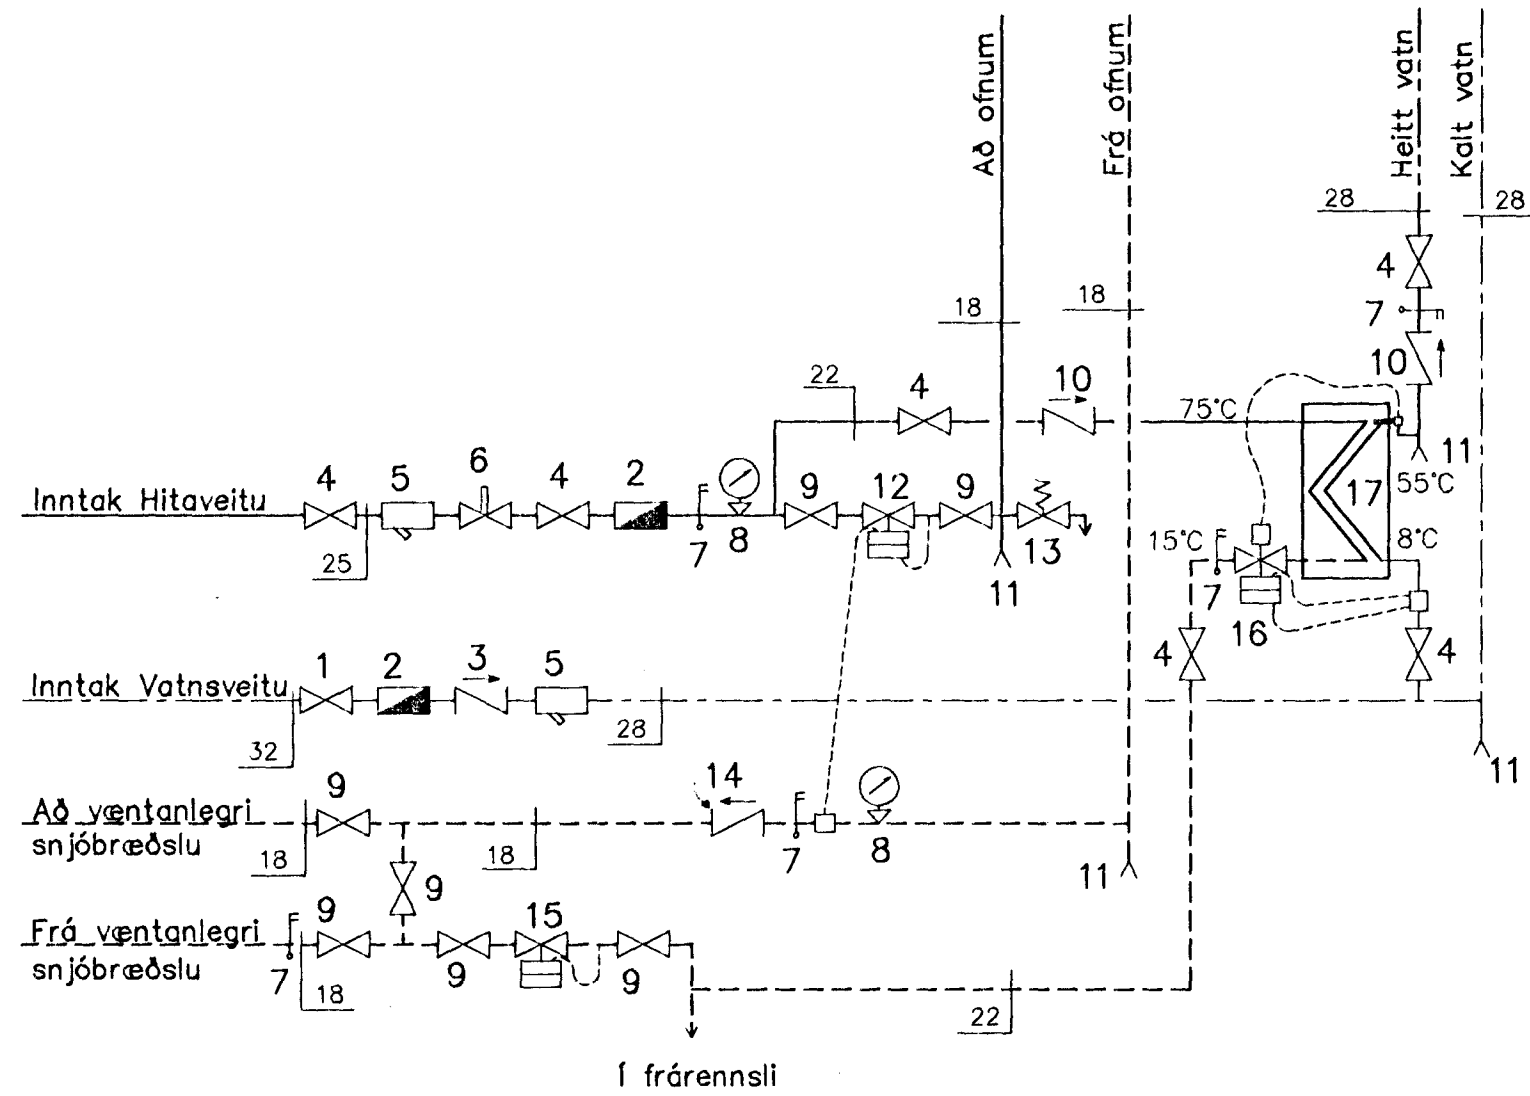

- 1 Kúluloki, 32mm
- 2 Mælir
- 3 Einstreymisloki, 32mm
- 4 Kúluloki, 25mm
- 5 Sigti
- 6 Hernill
- 7 Hitamælir
- 8 Þrýstímælir
- 9 Kúluloki, 20mm
- 10 Einstreymisloki, 25mm
- 11 Tæmingarkrani, 15mm
- 12 Þrýstijafnari, 15mm
- 13 Öryggisloki, 20mm
- 14 Einstreymisloki, 20mm
- 15 Slaufuloki, 15mm
- 16 AVTQ þrýstistýrður hitastilliloki
- 17 Varmaskiptir, 100Kw við tilgreind hitastig

Grunnmynd, 1:50

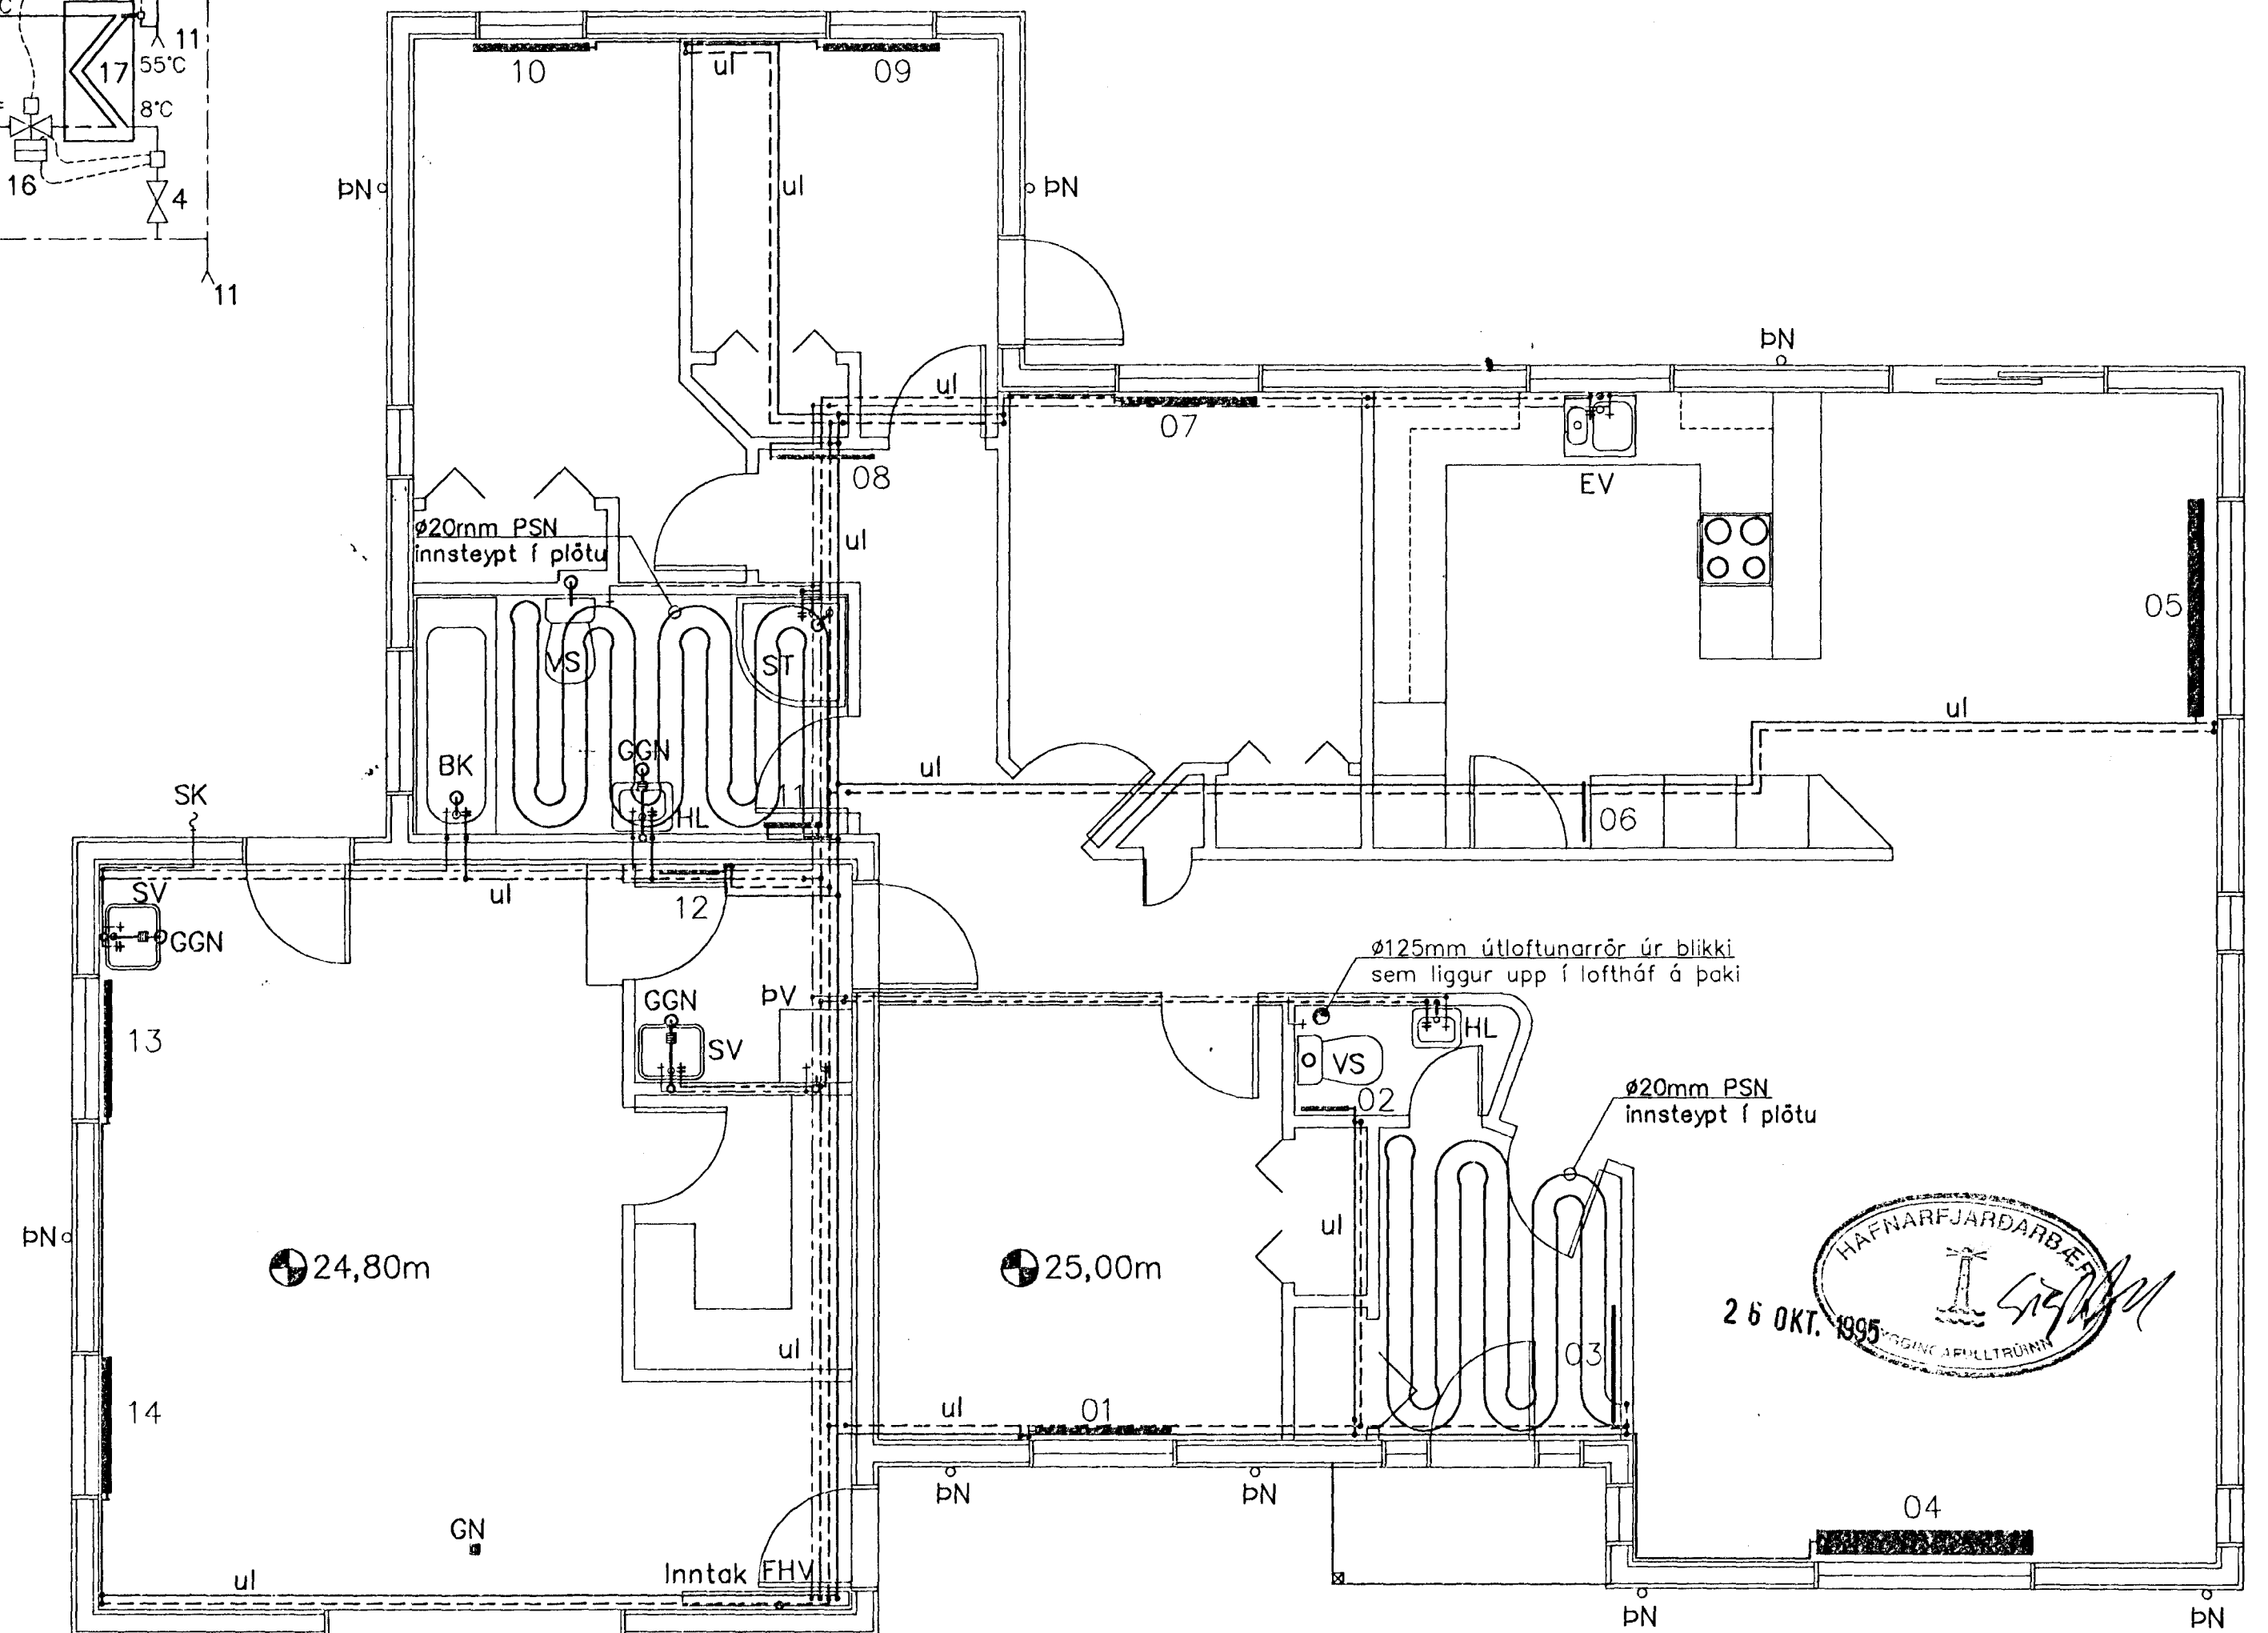

26 OKT. 1995
 HAFNARFJÁRDARBERG
 G. H. H. H.
 HAFNARFJÁRDARBERG
 HAFNARFJÁRDARBERG

VERKFRÉDISTOFAN
BURDUR
 AKRASELI 31, 109 REYKJAVÍK

Suðurholt 6, Hafnarfirði
 Hreinlætis- og hitakerfi
 Tengigrind og grunnmynd

Teiknað:	H.H.	Dags:	16.08.1995
Hannað:	H.H.	Mælikv:	1:50
Verk nr.:	184.01-L	Teikning nr.:	02

Nr.	Dags.	Breytingar

Hjörtur Hannesson