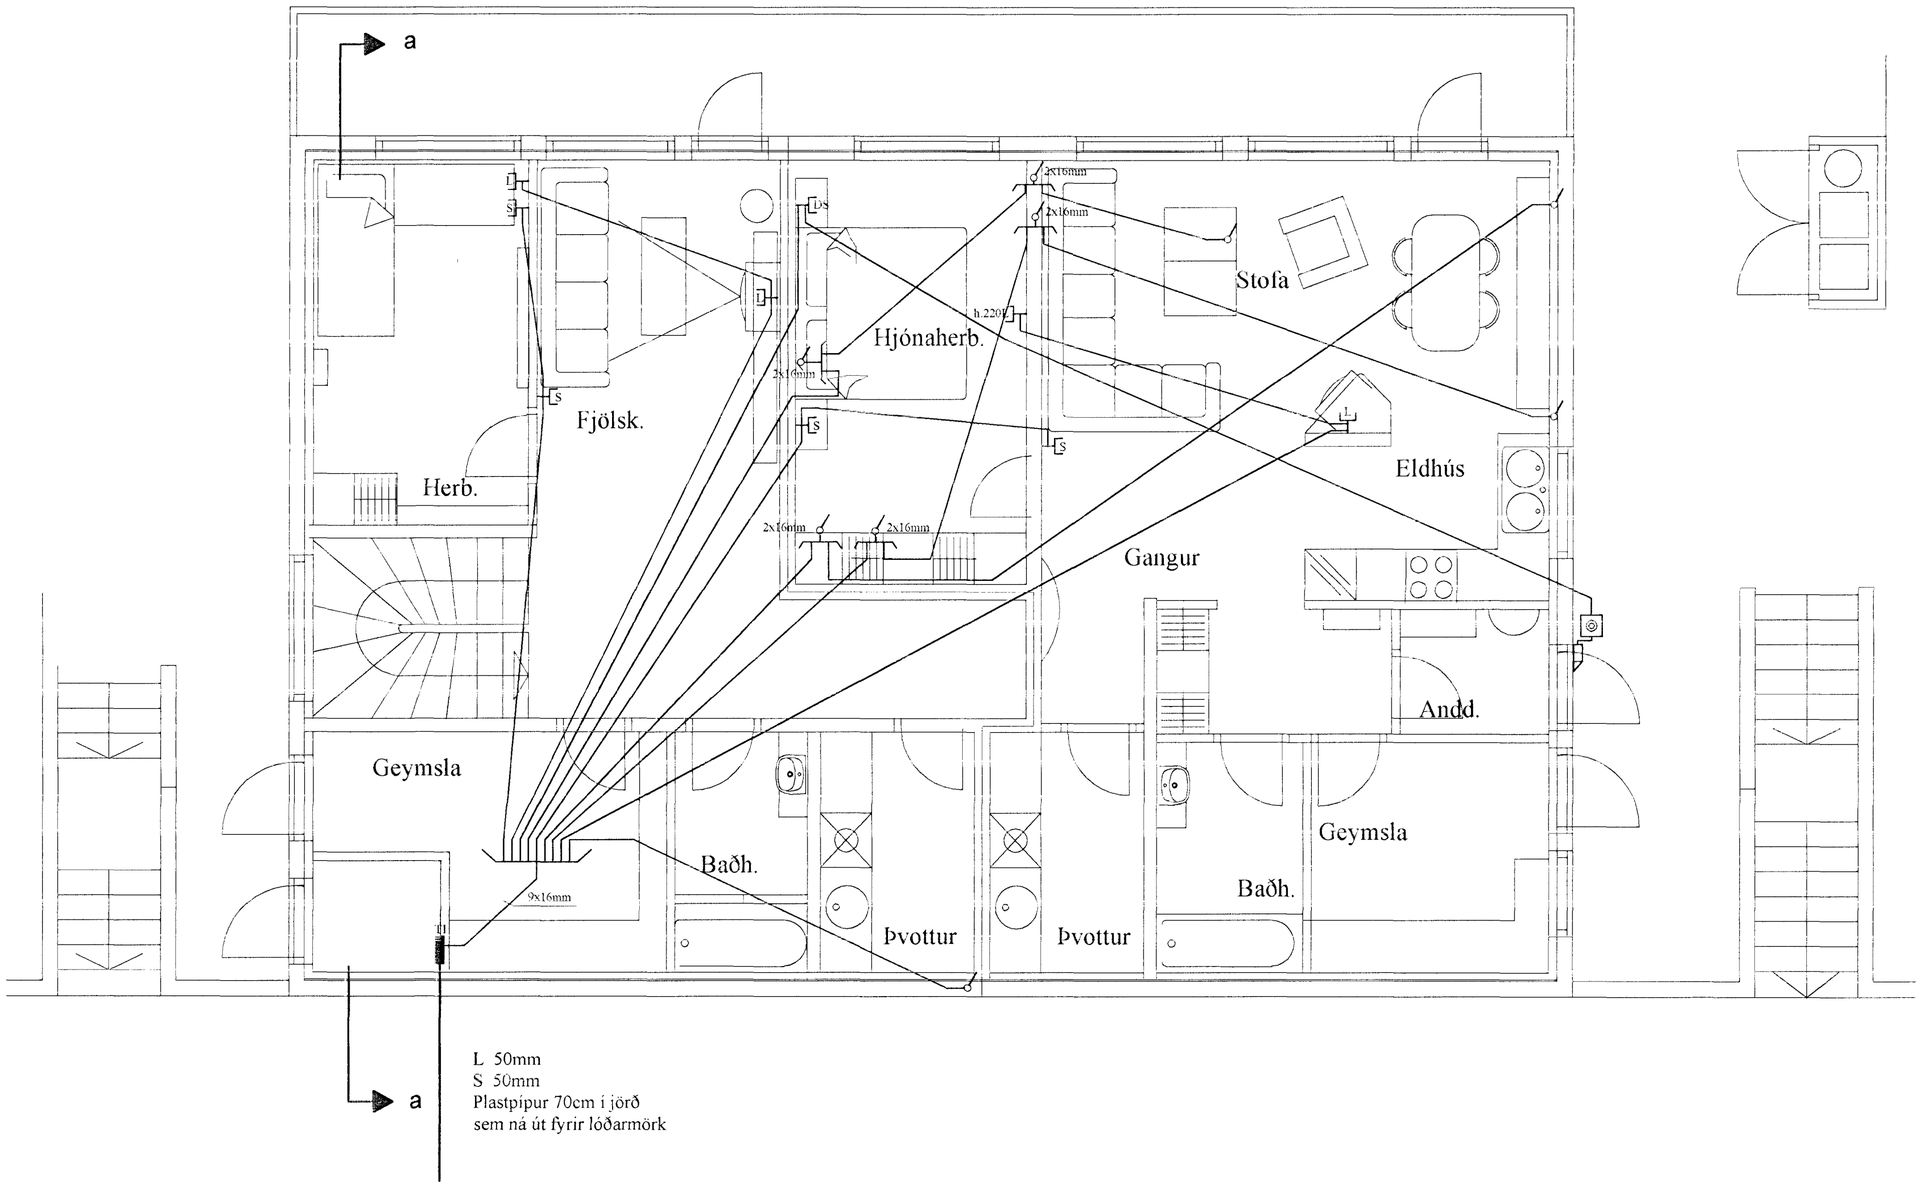

E lýs
Raflagnateikningar

Reykjavíkurvegi 60 Hafn.
s. 565-4755 gsm: 863-4720
fax: 555-4959

Þórður Kristjánsson Rafv.m. kt. 040851-4969
V. Elma Cates Tæknit. kt.131155-3529

Suðurholt 5 Hafnarfirði

Grunnmynd efri hæðar
Smáspenna

Teikning nr: 413-00	Dagss: 10-4-00	Hannað:
Mkv: 1:50	Blað: 4 af 5	Teiknað: vec