


SUÐURHOLT 5 HAFNARFIRÐI.




Samþykkt þann

18 FEB. 2000

Byggingafulltrúinn í Hafnarfirri
Erlendur Hjálmarsson

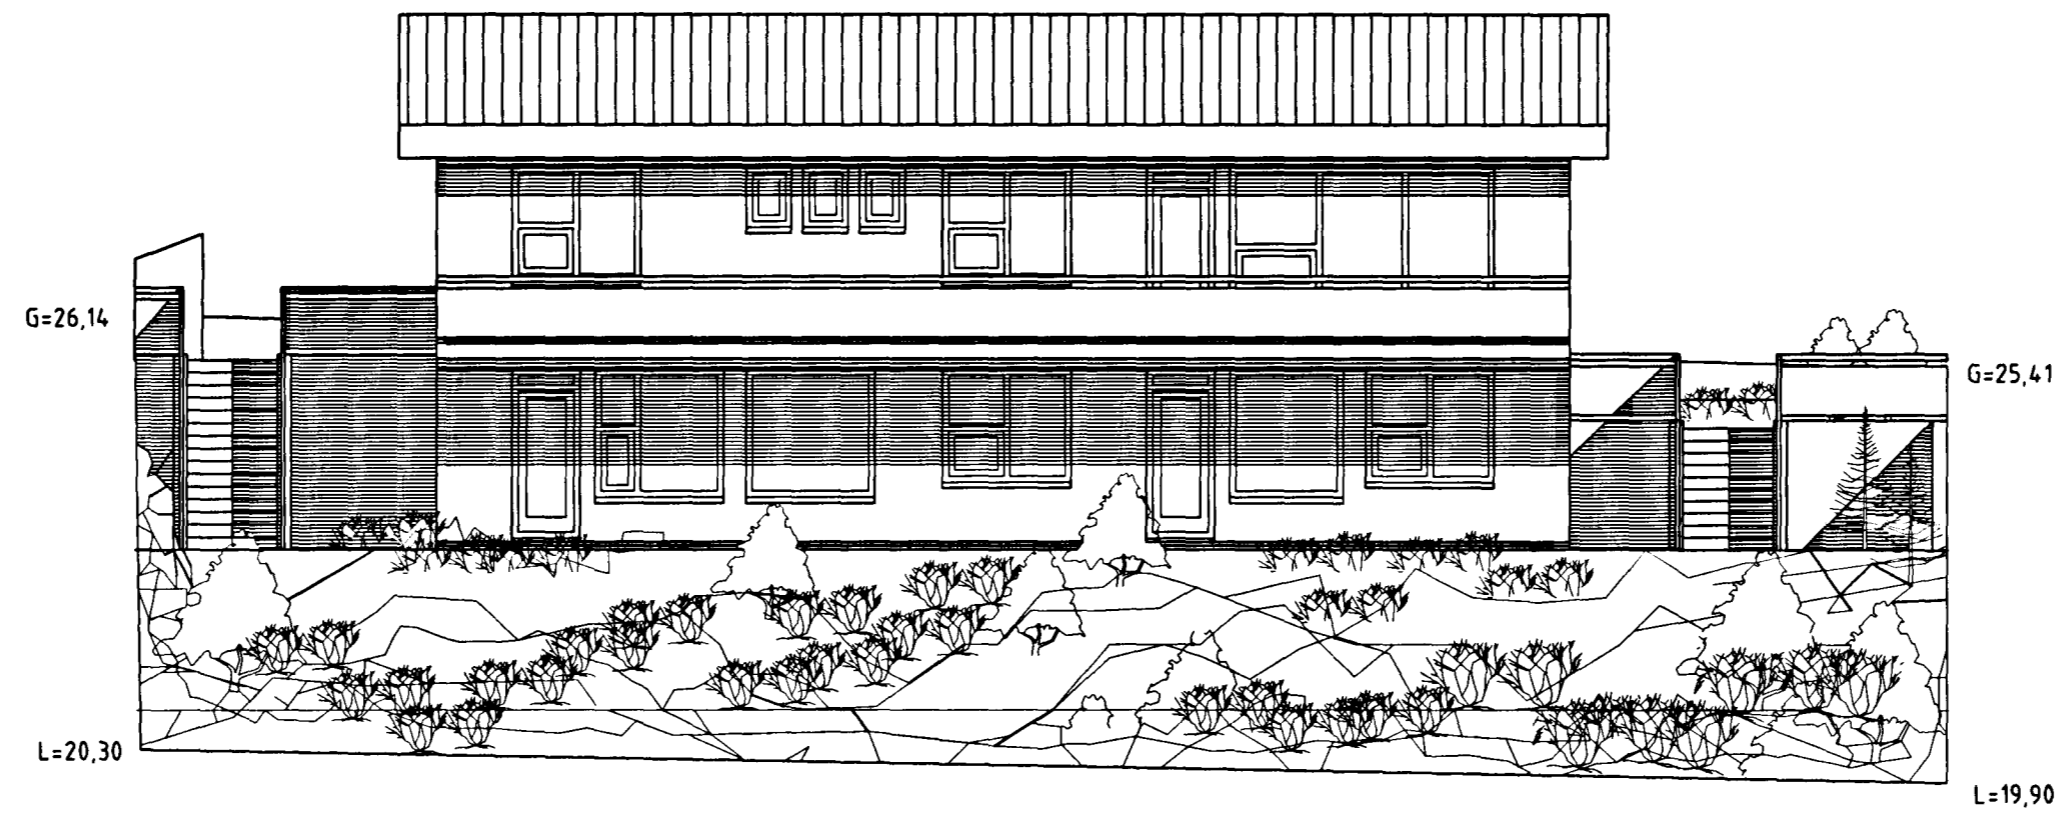

Útlit vestur . mkv. 1:100.

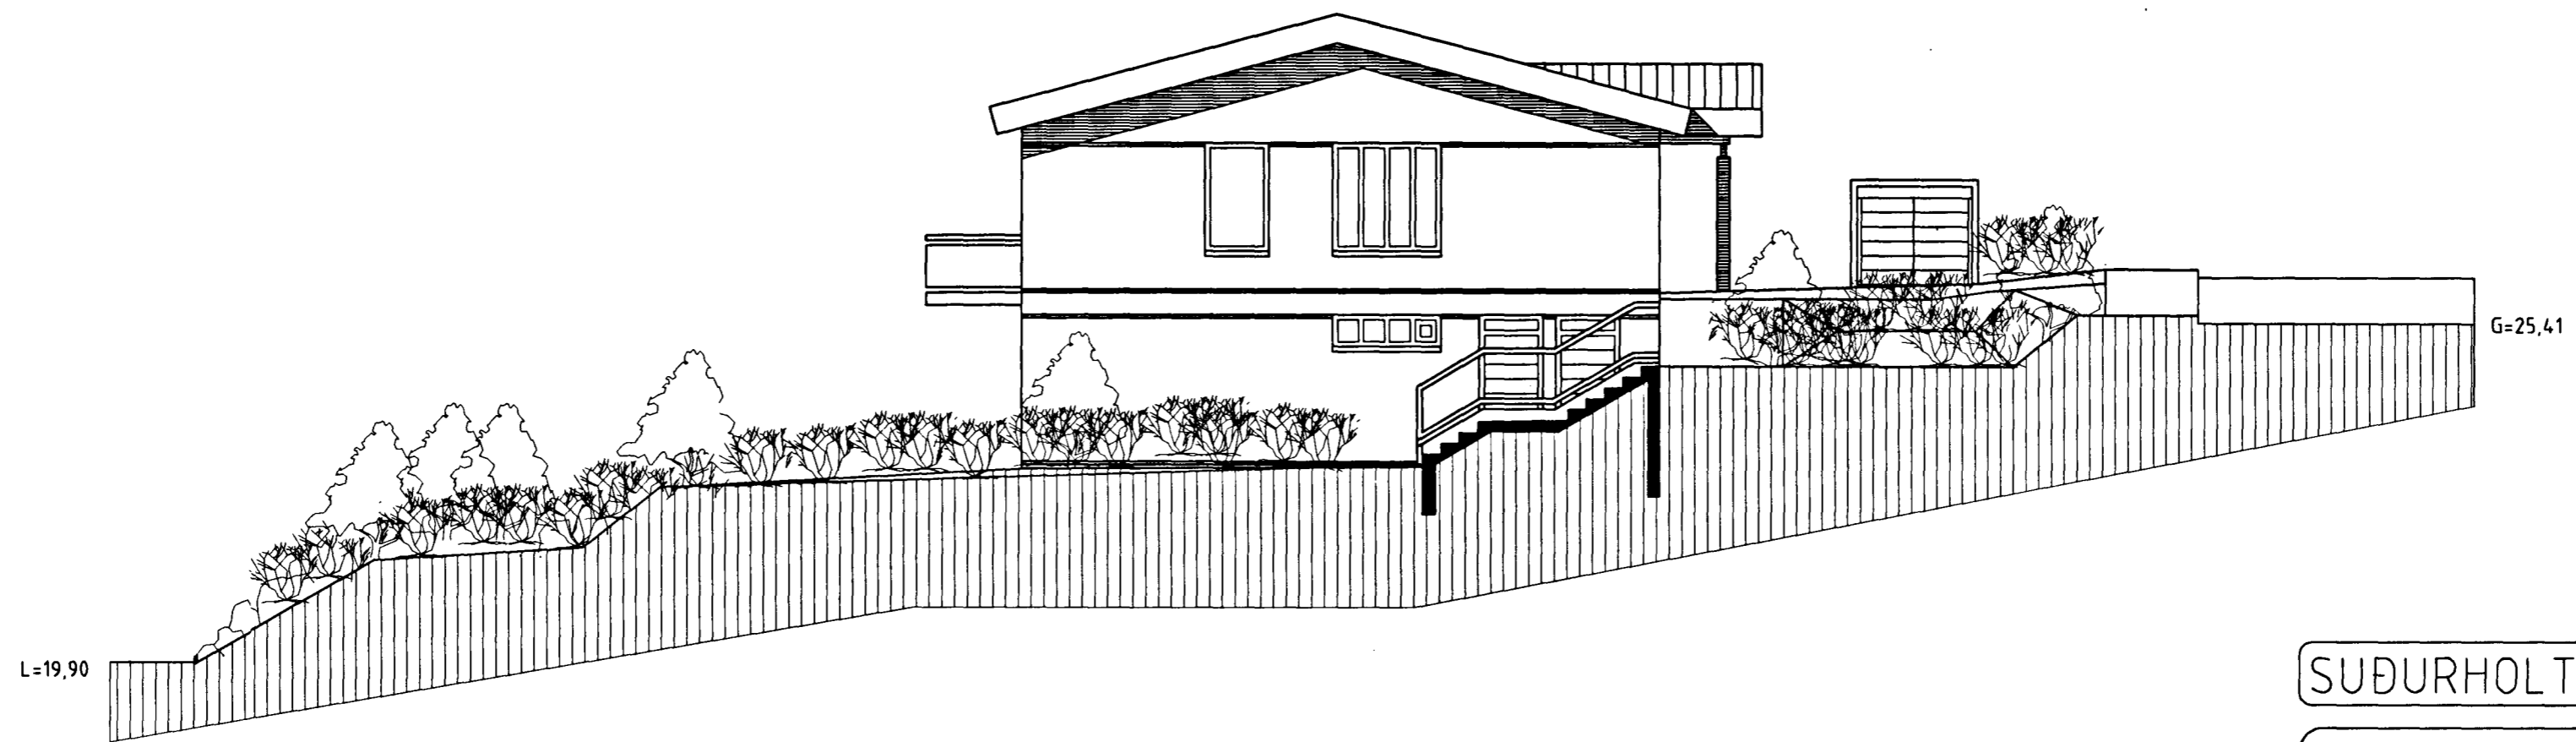

Útlit suður . mkv. 1:100.

SUÐURHOLT 5 HAFNARFIRÐI.

Sigurður Þorvarðarson byggingafræðingur bfi.
Teiknistofan Strandgötu 11 220 Hafnarfirði.

STH. teiknistofan ehf. kt. 510298-2769. Kt. aðalhönnuðar: 141250-4189.
Sími: 5651510. Fax: 5651299. Netfang: teiknistofan@islandia.is

Skýringar:	Aðaluppdráttur.
Teikning:	ÚTLITSMYNDIR SUÐUR og VESTUR.
Mælikvarði:	1 : 100.
Undirskrift:	17/2 2000 <i>[Signature]</i>
Blað nr:	3 af 5
Dagsetning:	30 júlí 1999.
Breytt:	Innfökum og útliti suðurhlíð breytt. 14.02.2000.