




Fr = 19,00
Fs = 18,70



Samþykkt þann

18 FEB. 2000

Byggingatulltrúinn í Hafnarfirði
Erlendur Hjalmarsson

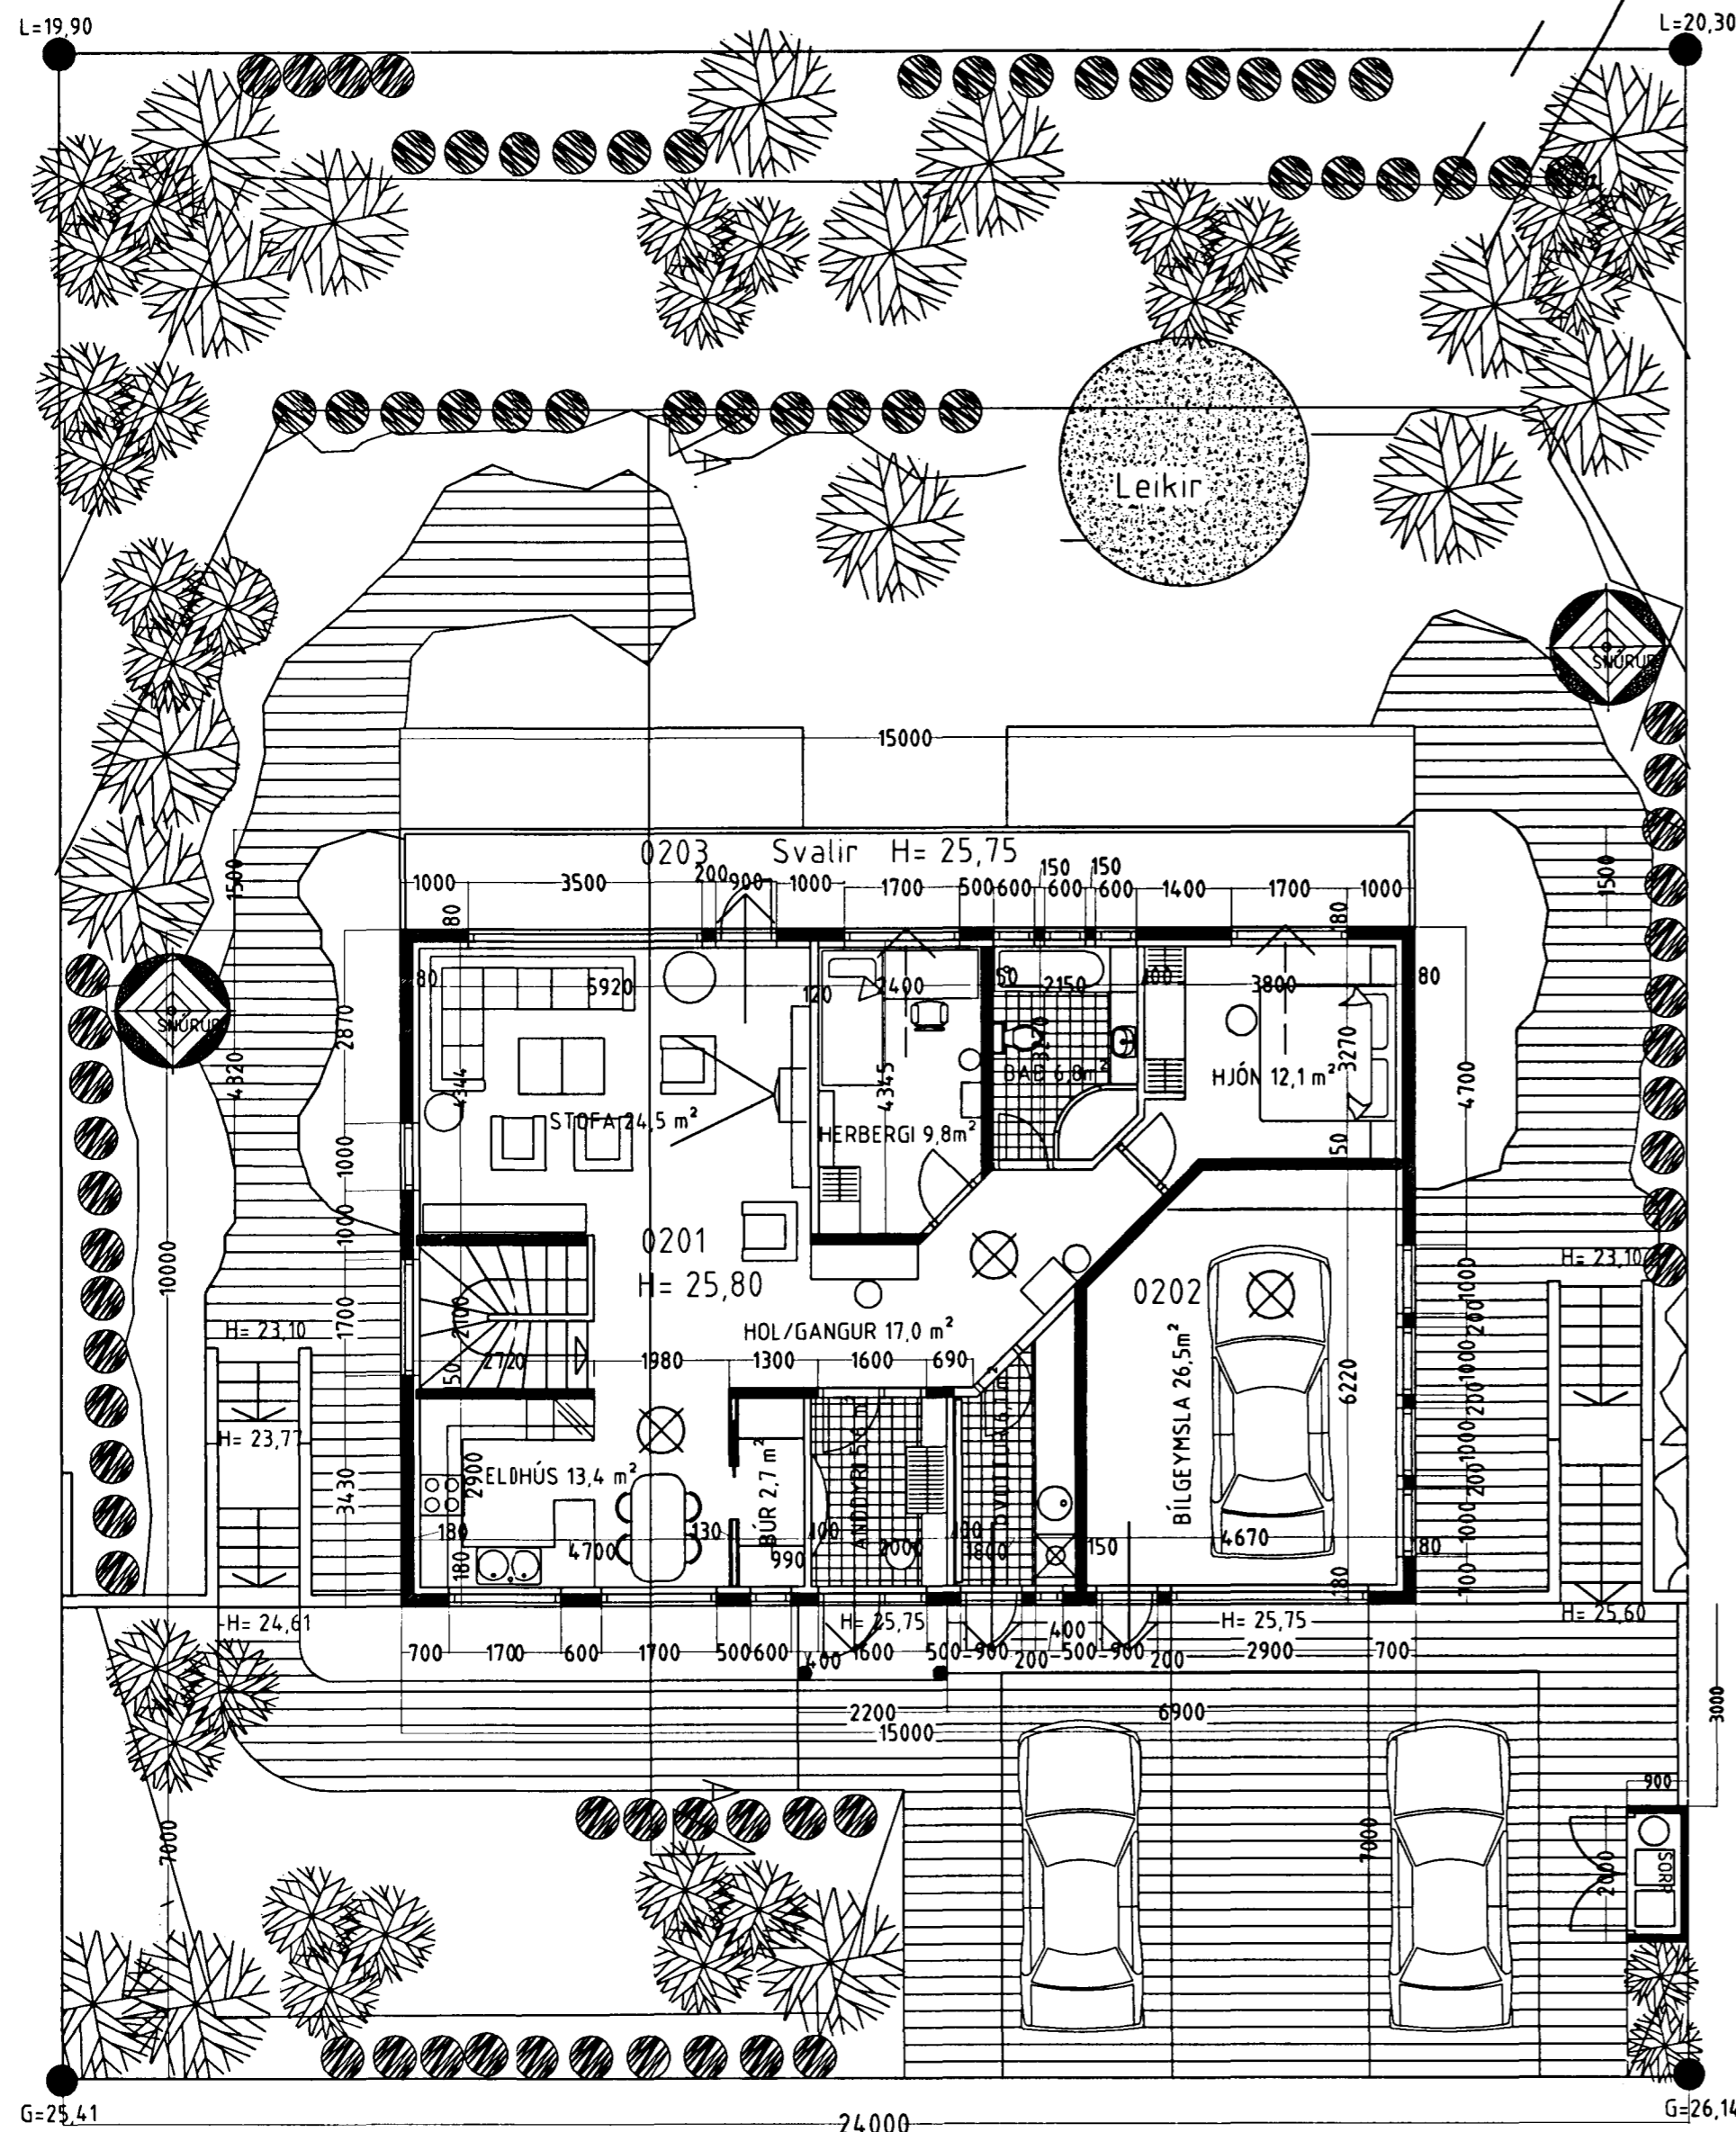

Grunnmynd 2. hæð. m.kv. 1:100.

Skýringar vegna eldvarna:

- > B0. táknað björgunarop, samkv. reglugerð um brunavarnir og brunamál.
- Táknað rýmingarleið, samkv. reglugerð um brunavarnir og brunamál.
- ⊗ Reykskynjari, staðset júst samkv. teikningu.

Byggingarlýsing / verklýsing:

Húsið er staðsteypt á hefðbundinn hátt með stálklæddu þaki. Undirstöður og botnplata eru staðsteyptar á þjappaðri hraunfyllingu og eða á klöpp. Útveggir staðsteyptir 18 sm. einangrun 100 mm. múrhúð 2 sm. Gólfplata 2. hæðar er staðsteypt a.m.k. 180 mm, vélslípuð eða með gólfilögn. Þak í timbursperrur heilklaðdar með 25x150 mm borðvið, þakpappa og þaksfati. Þakeinangrun 200 mm (steinull). LR. táknað loftræsting.

Sérstakar skýringar vegna einangrunar:

Botnplata er einangruð með 75 mm einangrunarplasti, veggir sökla eru einangraðir 50 sm niður fyrir plötu með 75 mm einangrunarplasti.

Ofan á einangrun gólfplötu skal leggja þolplast (rakaserra).

Útveggir eru einangraðir með 100 mm einangrunarplasti.

Þak er einangrað með 200 mm steinullareinangrun.

Í gluggum er tvöfalt K-einangrunargler (12 mm loftbil í föstum gluggum en 9mm loftbil í opnanlegum gluggafögum og hurðum.

U-gildi (W/m²K) einstakra byggingahluta skulu vera í samræmi við upptalningu hér að neðan:

Þak:	Ti>=18°C	U- gildi: 0,2
Útveggir:	Ti>=18°C	U- gildi: 0,4
Léttur útveggur einangraður í grind:	Ti>=18°C	U- gildi: 0,3
Gluggar (karmar, gler vegið meðaltal, K-gler):	Ti>=18°C	U- gildi: 0,3
Hurðir:	Ti>=18°C	U- gildi: 0,3
Gólf: á fyllingu og að óþuphituðu rými.	Ti>=18°C	U- gildi: 0,3
Gólf að útilofti:	Ti>=18°C	U- gildi: 0,2
Útveggir, vegið meðaltal (veggfletir, gluggar og hurðir):	Ti>=18°C	U- gildi: 0,3

Að öðru leiti skal miða við að kólnunartölur einstakra byggingahluta séu í samræmi við ÍST EN ISO 6946:1996.

Veggir í bílgeymslu eru steypfir veggir 150 mm sem samsvarar REI60.

Löft í bílgeymslu er einangrað með 200 mm steinull sem fest er með 2mm vír c/c300mm, klæðning er 2x13 mm gifs á afréttingargrind sem samsvarar REI60.

SUÐURHOLT 5 HAFNARFIRÐI.

Sigurður Þorvarðarson byggingafræðingur b.f.í.
Teiknistofan Strandgötu 11 220 Hafnarfirði.

STH teiknistofan ehf. kt. 510298-2769. Kt. aðalhönnuðar: 141250-4189.
Sími: 5651510. Fax: 5651299. Netfang: teiknistofan@islandia.is

Skýringar:	Aðaluppdráttur.
Teikning:	Grunnmynd 2. hæð.
Mæliskvæði:	1:100.
Undirskrift:	<i>[Signature]</i>
Blað nr:	2 af 5
Dagsetning:	30 júlí 1999.
Breytt:	