



Samþykkt á fundi bygginga-
nefndar þ. 30/8 1995
BYGGINGAFULLTRÚINN
Í HAFNARFIRÐI
[Signature]

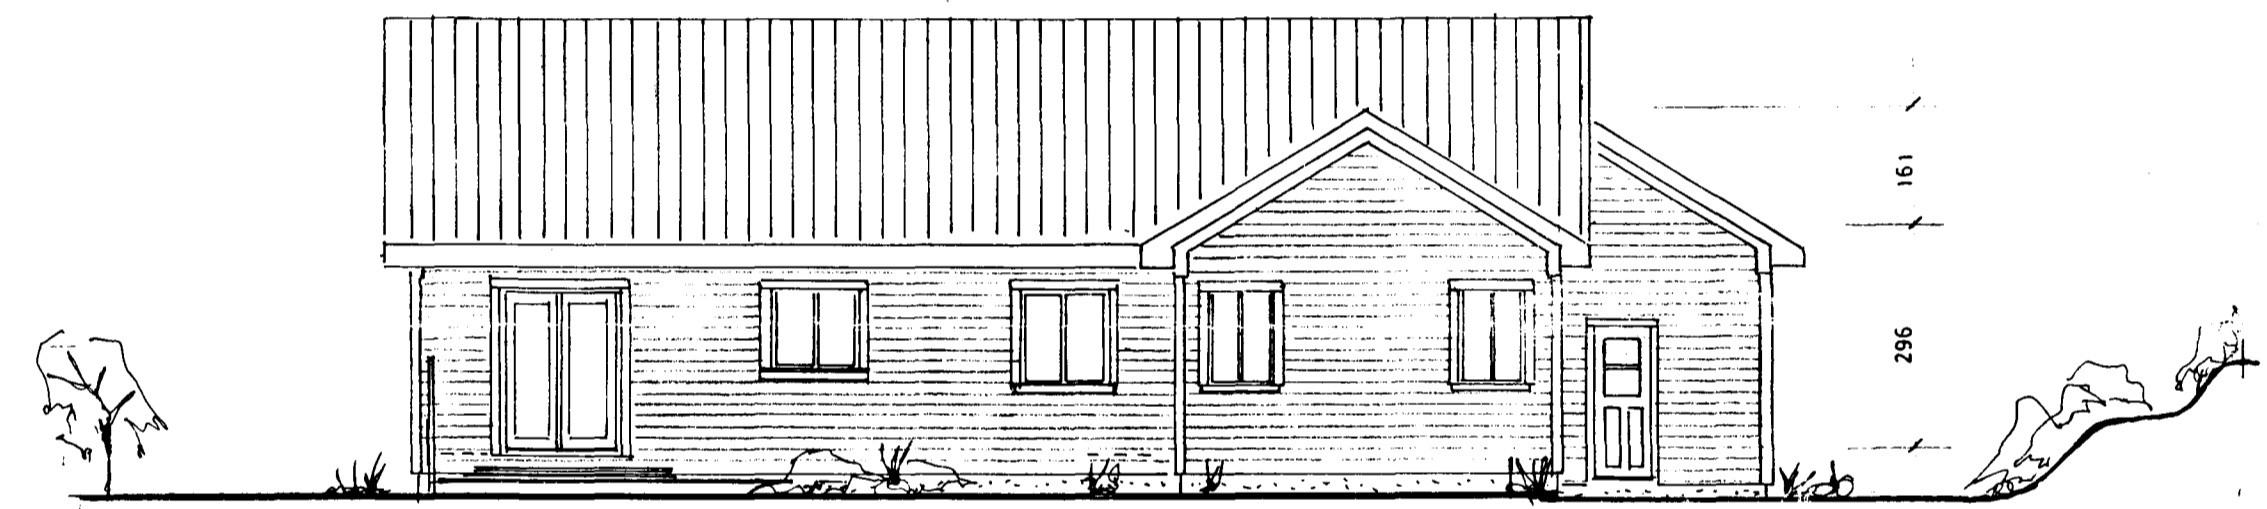


vesturhlið SUÐURHOLT



austurhlið

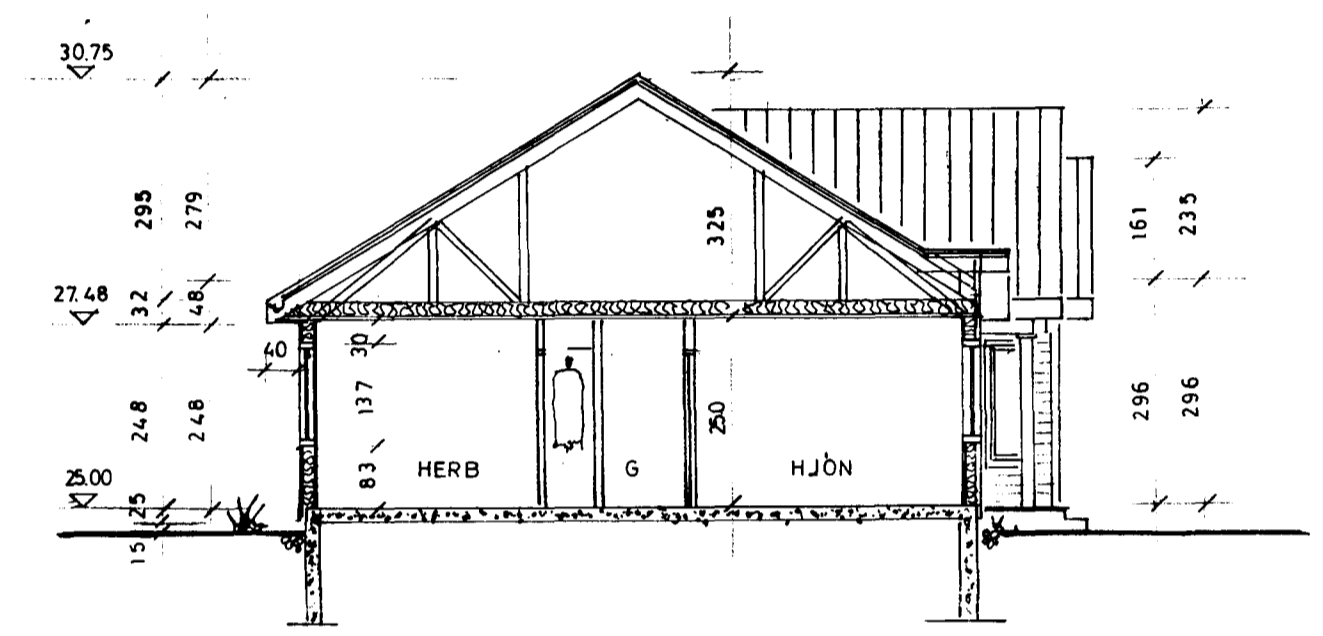


skurður **A-A**

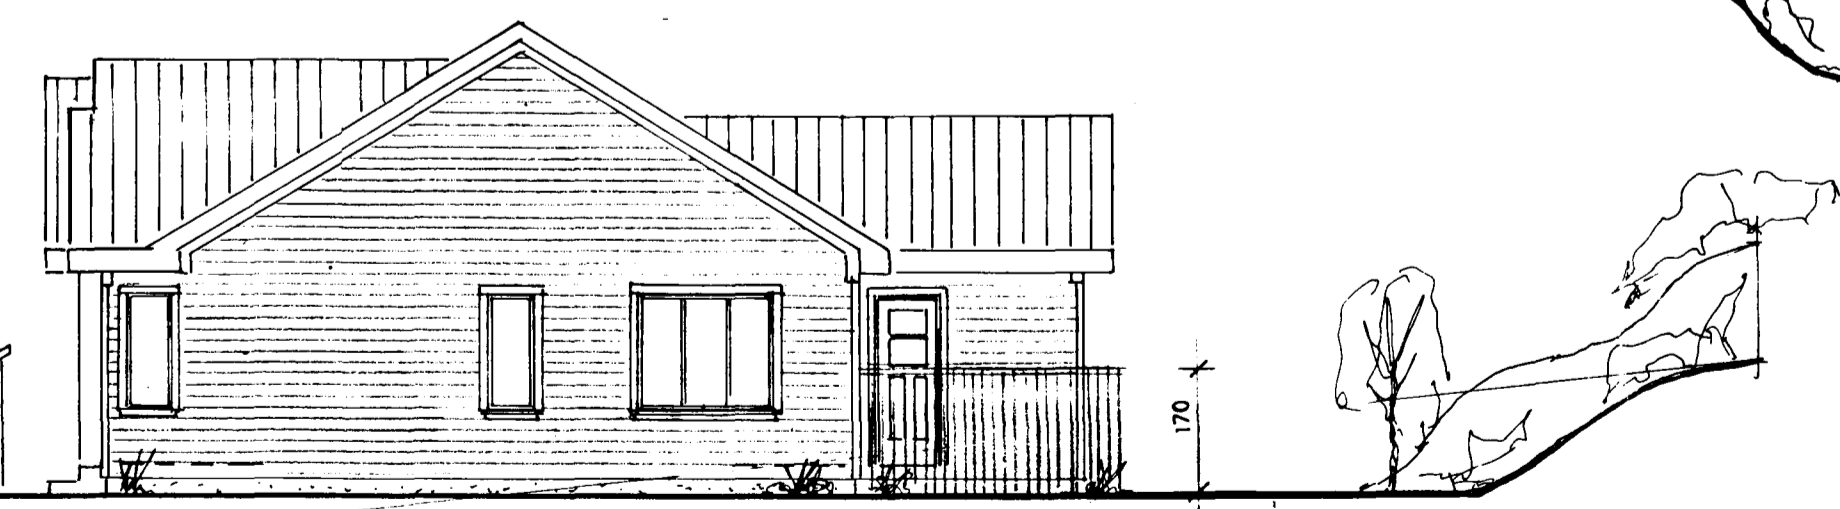

súðurhlið

SKJÓLGIRÐING

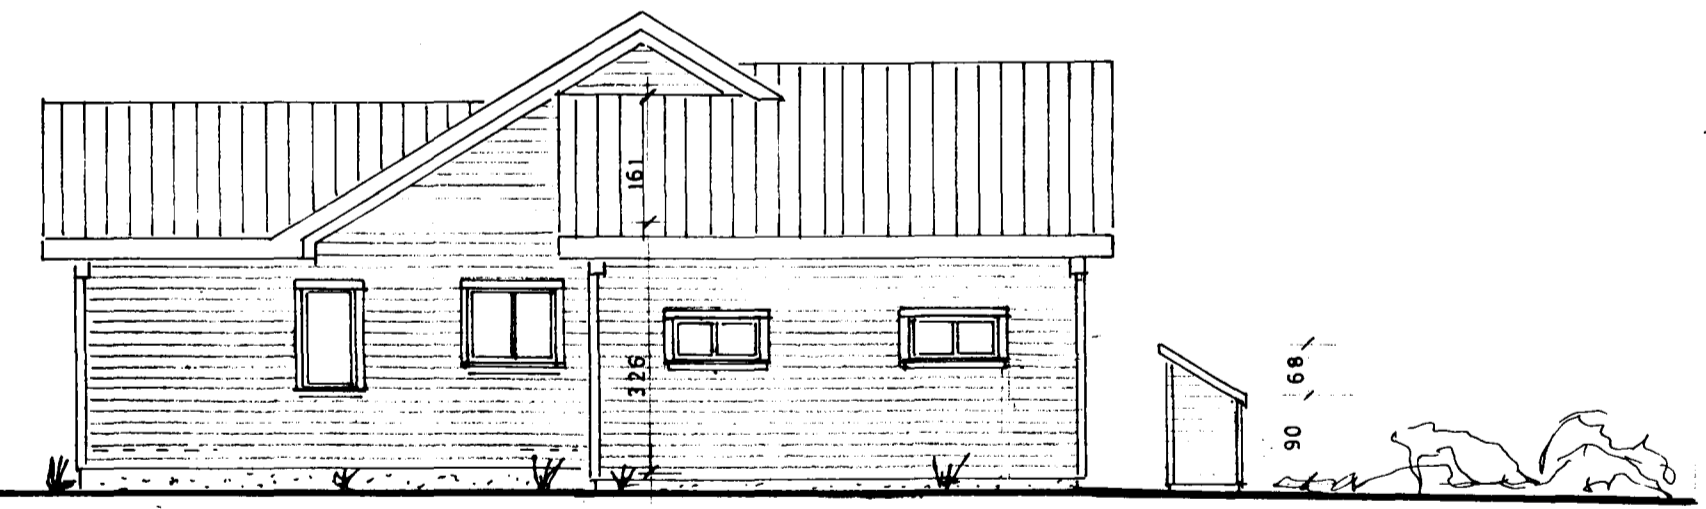

norðurhlið

SORP

Breytt: 21. júní '95

FERMCO
D 2246

Suðurholt 6,
Hafnarfirði

2

útlit
skurður

m. 1: 100
m. 1: 100

Teiknistofa Hauks Viktorssonar,
Þórshöfðu 24, Reykjavík. s. 5623027. fax. 5511586
hvík. jún. '95

Haukur Viktorsson