

8

7

6

5

4

3

2

1

F


E

D

C

B

A

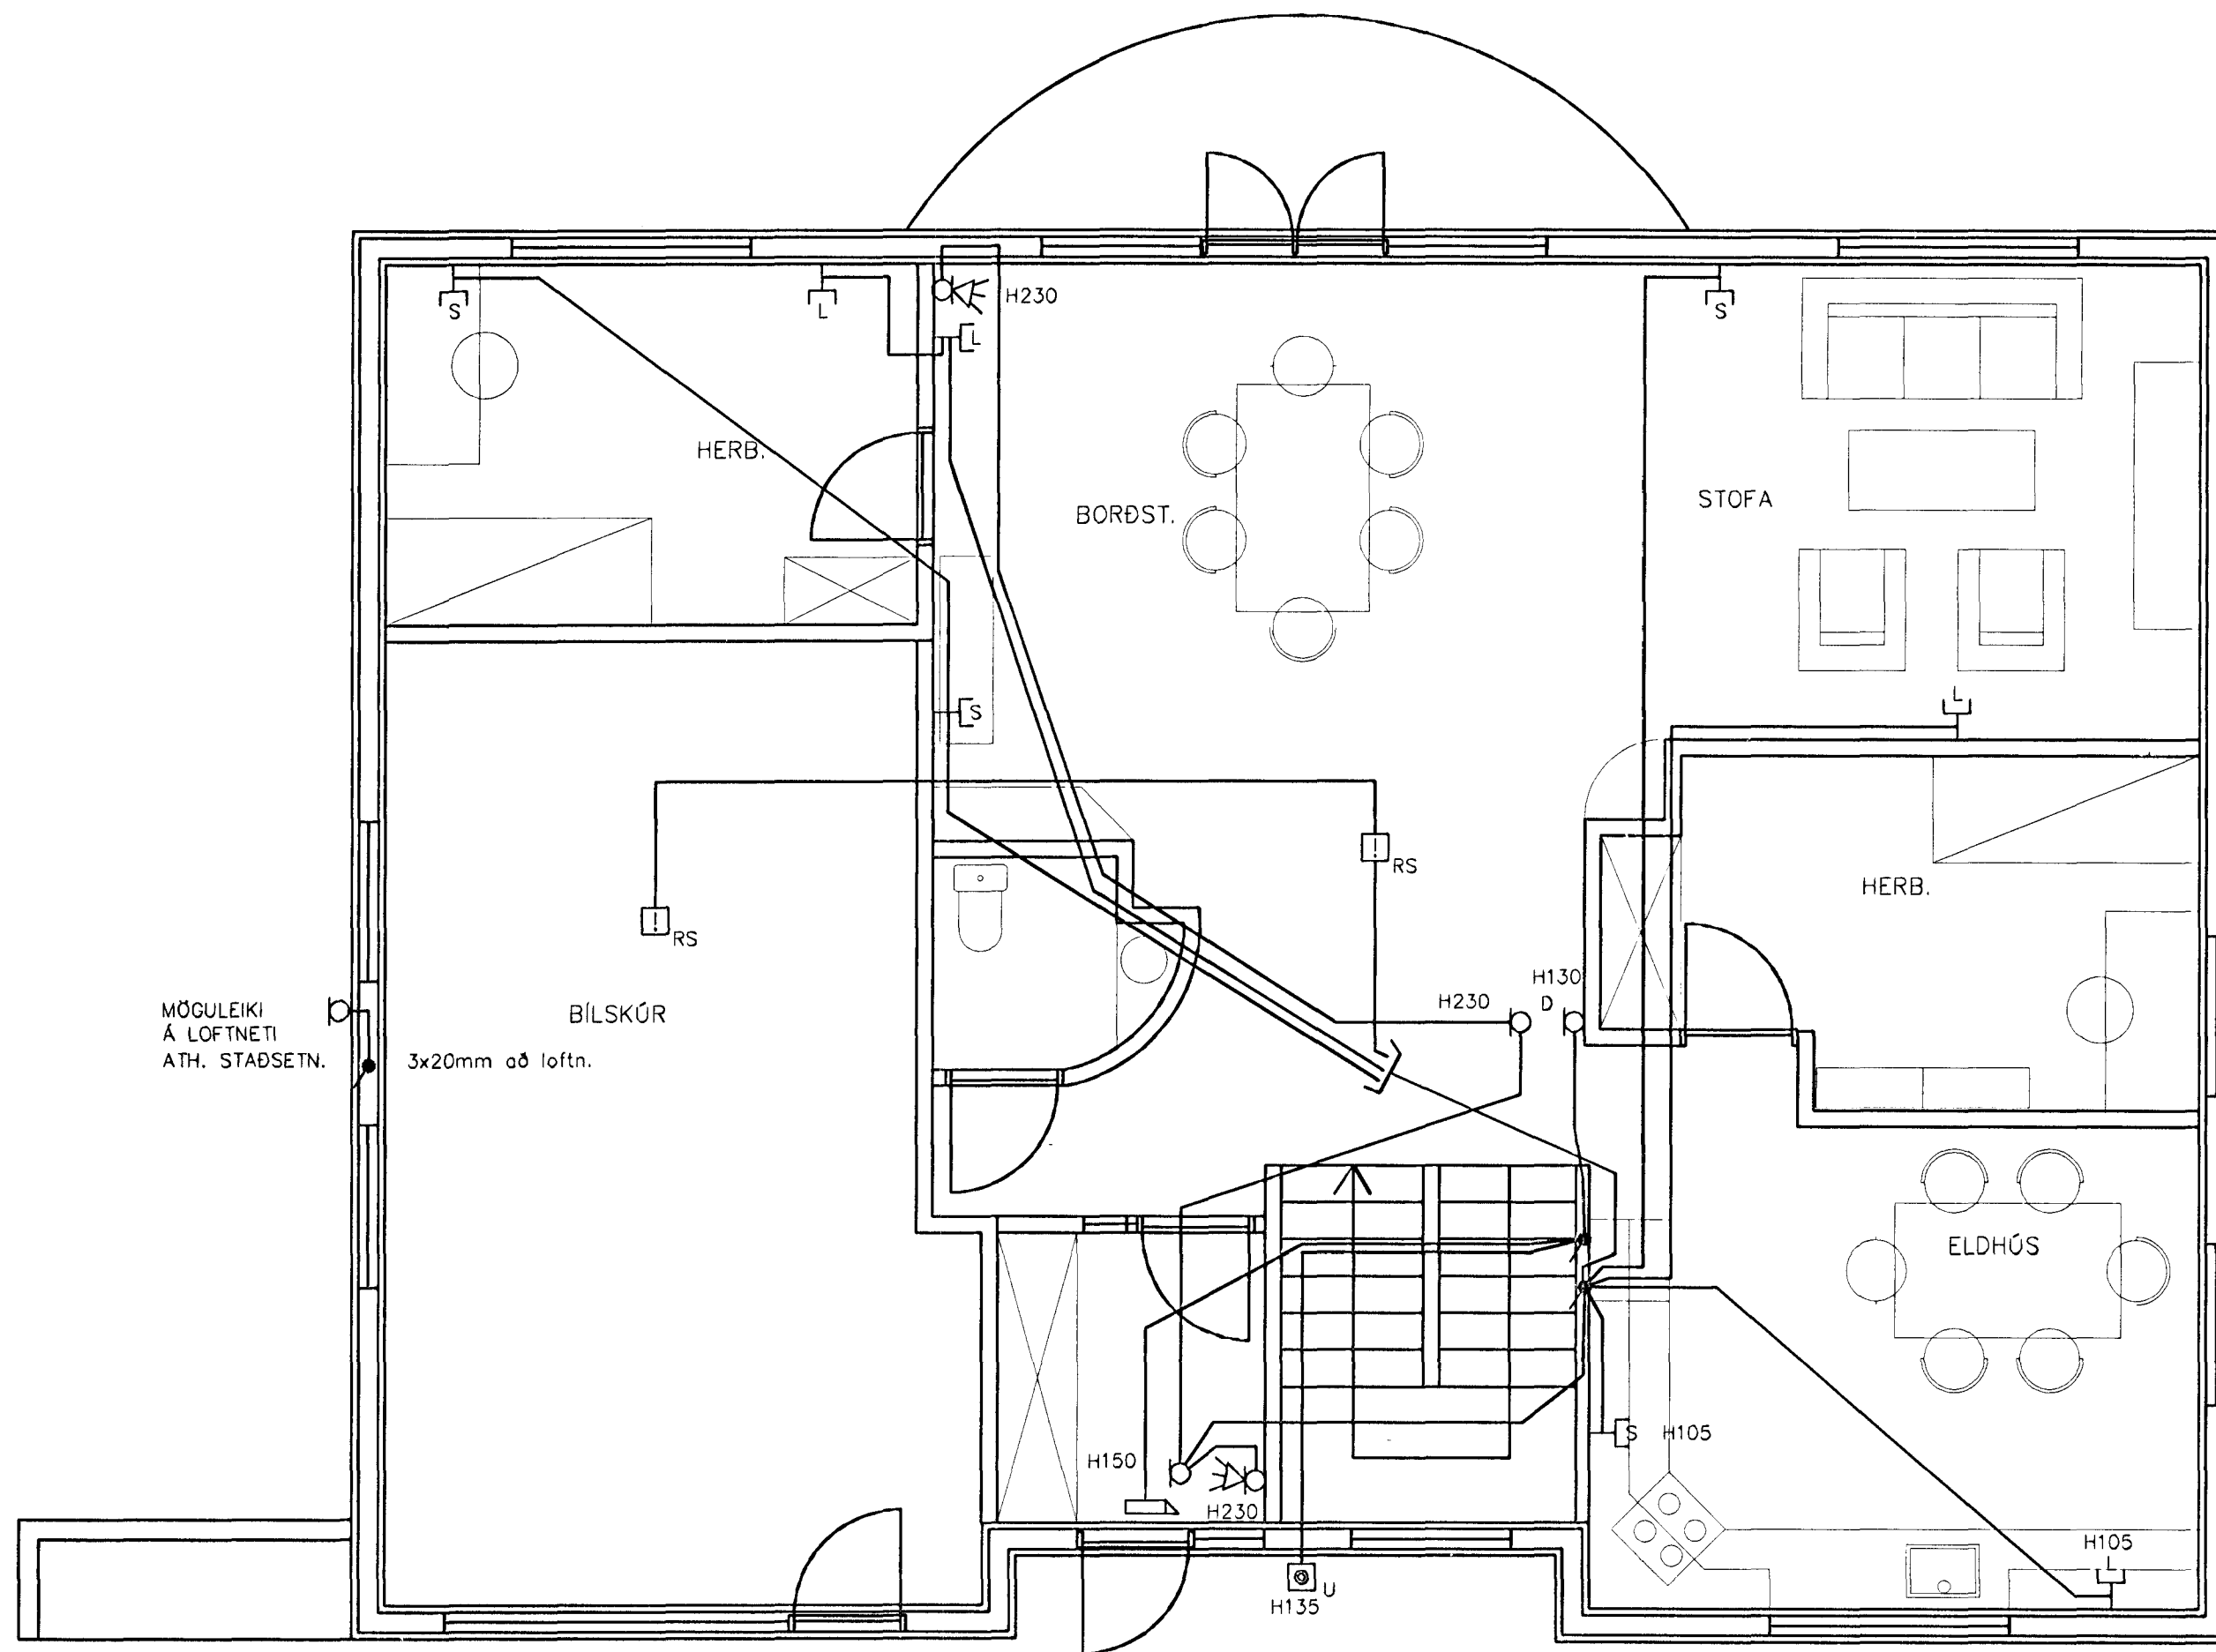

Breytingar			
Nr.	Dags.	Breyting	Sp.

Hönnuður
GUNNAR JÓNSSON
 RAFIÐNFRÆÐINGUR
 ÁLFASKEIÐI 33A
 220 HAFNARFJÖRÐUR
 KT: 040158-6509

SÍMI: 565-1169
 GSM: 891-6858

Samþykkt
Gunnar Jónsson

Verkheiti
SUÐURHOLT 7
HAFNARFIRÐI

Verkhuti
SMÁSPENNA EFRI HÆÐ

Kvarði
 1/50

Dags. JÚNÍ 2000	Teikning nr. 4 AF 6
Teiknað af G.J.	