


ALMENNAR SKÝRINGAR:

1. Allar pípur eru 16mm og vír 3x1,5mm².
2. Öll mál eru í sm frá fullfrágengnu gólfi og í miðja dós.
3. Hæð rofa frá gólfi er 100 sm.
4. Hæð tengla frá gólfi er 20 sm.
5. Hæð tengla í bílskúr og Þvottahúsi er 110 sm.
6. Hæð tengla í eldhúsi 105 sm.
7. Hæð síma (S) og sjónvarpstengla (L) er 20 sm.
8. Hæð á innistöð dyrasíma (D) og útistöð dyrasíma (U) er 135 sm en bjöllu (B) 230 sm.
9. Þar sem rofi er teiknaður á tengil skulu rofinn og tengillinn vera í sömu hæð (100 sm).
10. Málstrumur tengla og rofa skal vera minnst 10A.
11. ----- Lagnir í gólfi.
12. Þar sem pípur eru lagðar hlið við hlið í steypu lofti eða veggjum skal hafa að minnsta kosti 3 sm bil á milli pípa, þannig að steypa geti á auðveldan hátt runnið á milli þeirra.
13. Greinar eru ekki í öllum tilvikum síndar að töflu(m), en eru þá merktar viðkomandi töflu.
14. Málhlutar lagna, tækja, bað- og sturtubotna og lampa skal jarðbinda vandlega.
15. Öll tákni eru táknræn og ber að samræma lagnir að tækjum eftir aðstæðum á staðnum.
16. Öll tákni eru samkvæmt staðli.
17. Allt efni skal vera af viðurkenndri gerð og hafa hlotið viðeigandi samþykktir.
18. Allur frágangur skal vera samkvæmt ákvæðum Reglugerðar um raforkuvirki, Tæknilegum tengiskilmálum, Löggildingarstofu og Pósts og síma.

Nema
annars
sé
getið

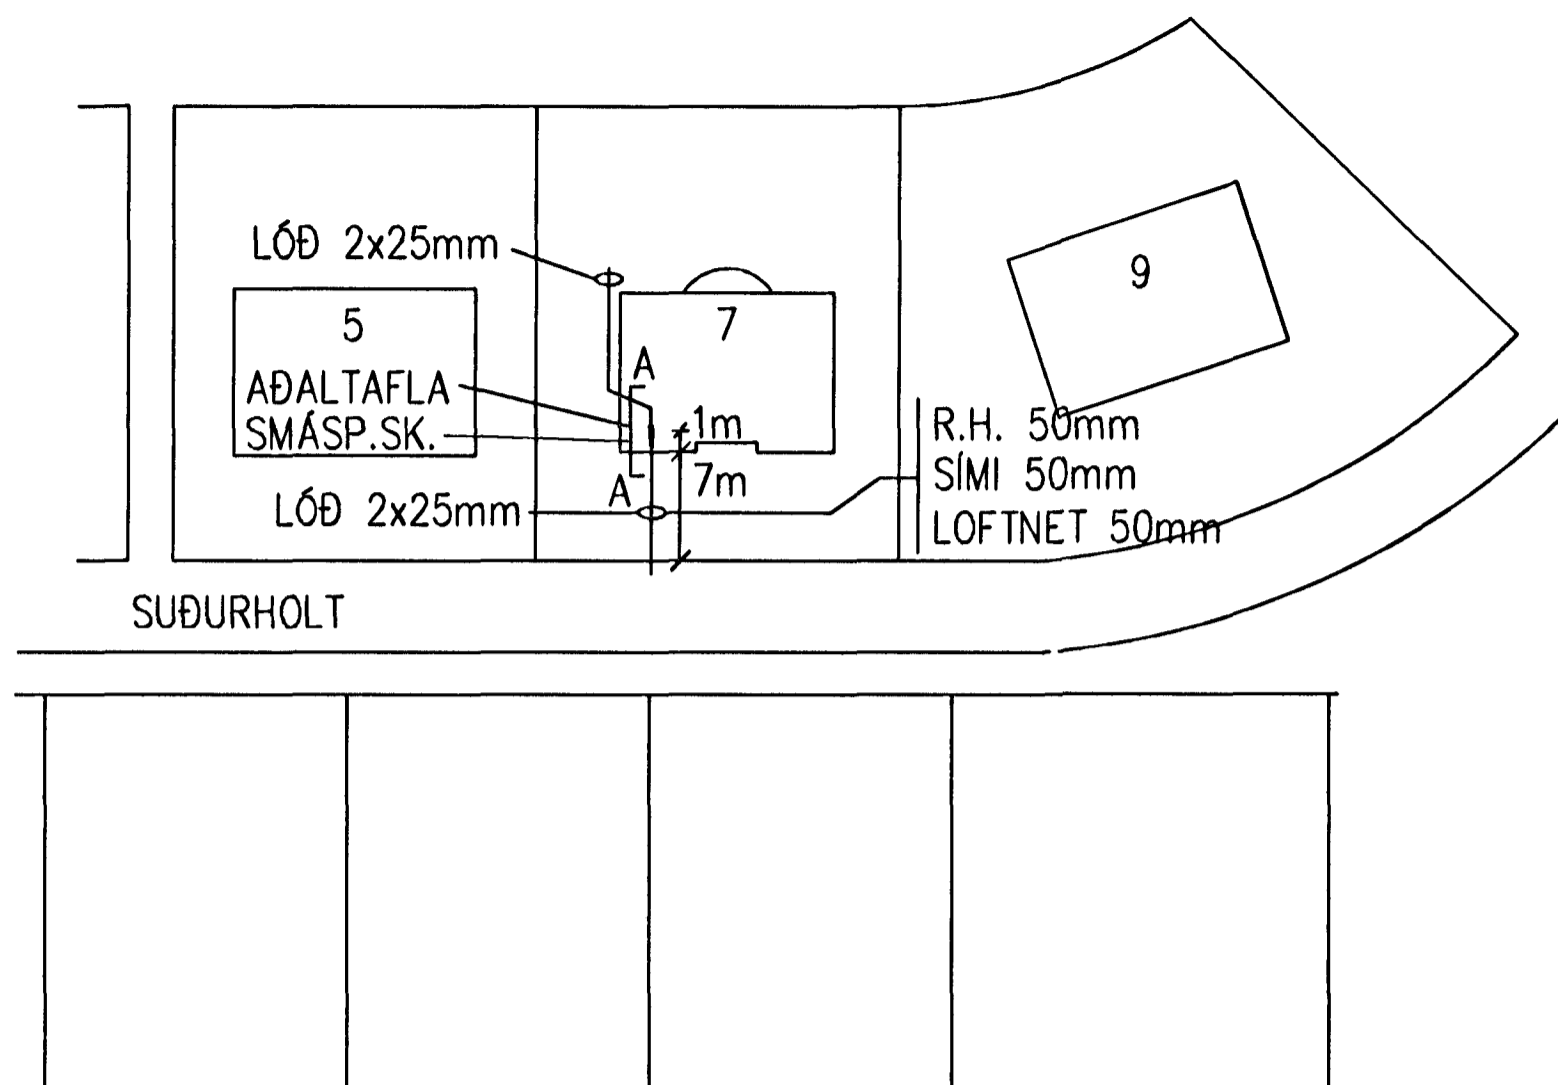


AFSTÖÐUMYND M 1:500

RAFVIRKI SKAL KYNNNA SÉR VANDLEGA ARKITEKTATEIKNINGAR OG AÐRAR TEIKNINGAR AÐUR EN HANN HEFUR VERKIÐ TIL AÐ FORÐAST MISTÖK.
ALLAR NÁKVÆMNISMÆLINGAR SKULU GERÐAR Á ARKITEKTATEIKNINGUM

SKÝRINGAR VIÐ SMÁSPENNU:

- D = Innitæki dyrasíma
B = Dyrabjalla
U = Utistöð f/dyrasíma
S = Símatengill
L = Loftnetstengill
R.S. = Reykskynjari
H = Hátalaratengill

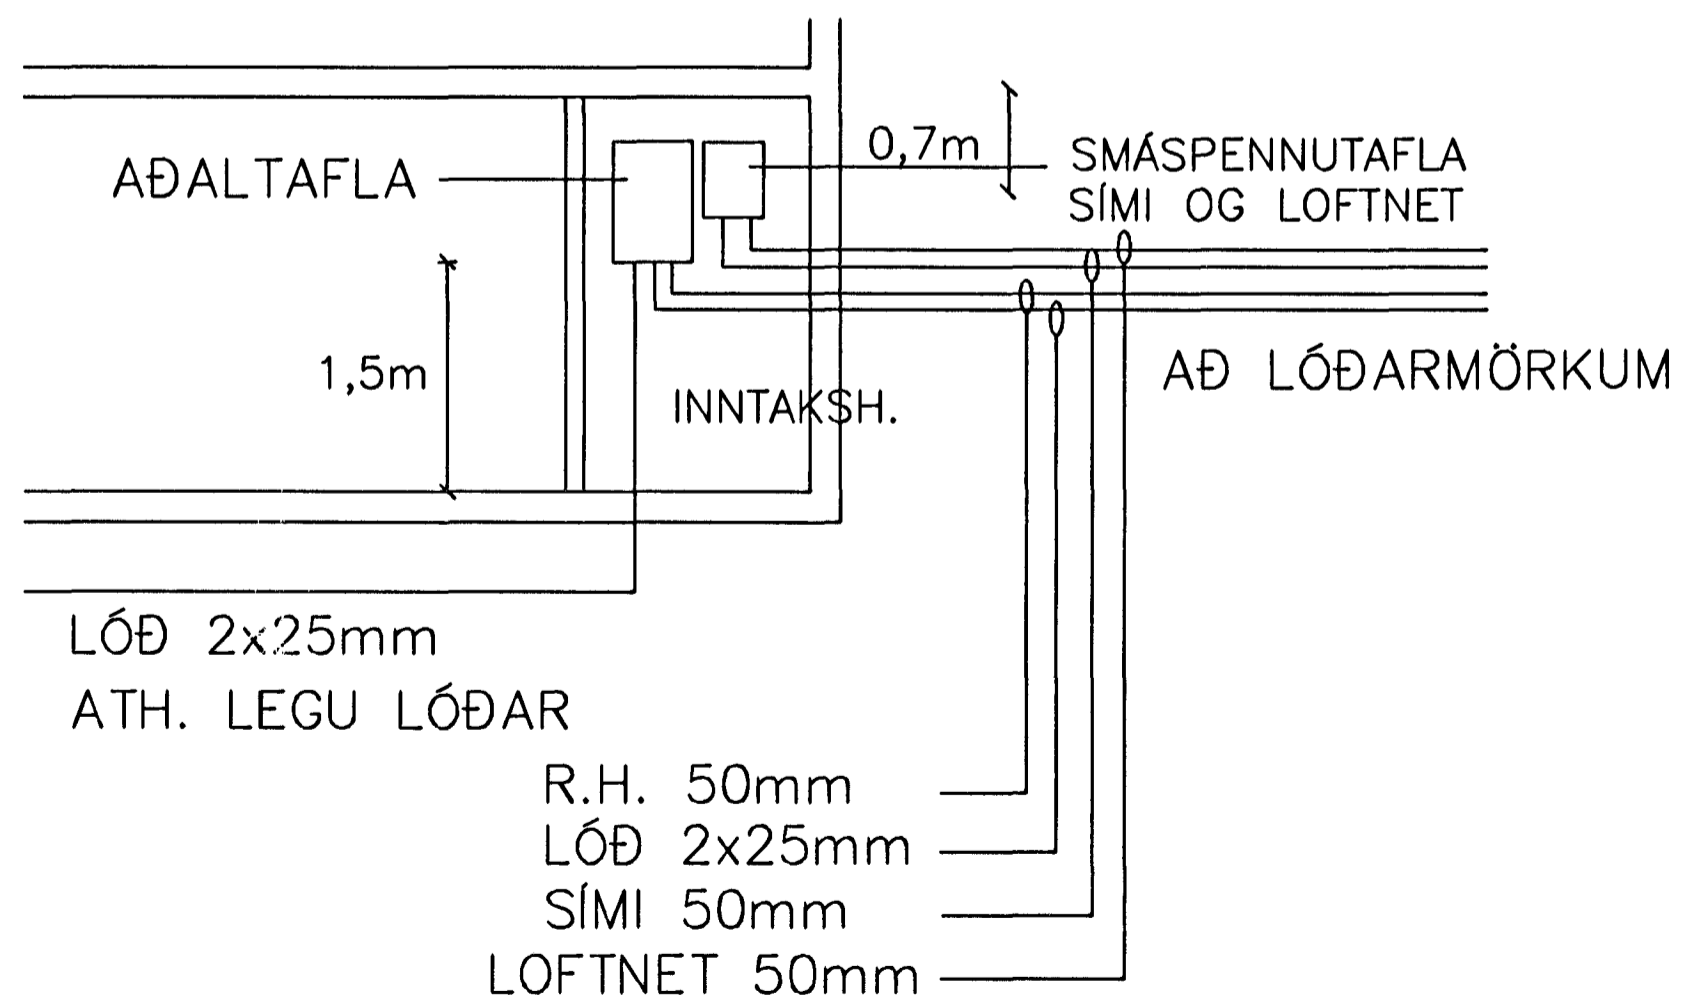

SNIÐ A-A M 1:100

Breytingar			
Nr.	Dags.	Breyting	Sp.
Hönnuður GUNNAR JÓNSSON RAFÞONFRÆÐINGUR ÁLFASKEIÐI 33A 220 HAFNARFJÖRDUR KT: 040158-6509			
SÍMI: 565-1169		GSM: 891-6858	
Samþykkt <i>Gunnar Jónsson</i>			
Verkefni SUÐURHOLT 7 HAFNARFIRÐI			
Verkluti ALM. SKÝRINGAR SNIÐ OG AFSTÖÐUMYND			
Kvarði			
Dags. JUNÍ 2000		Teikning nr.	
Teiknað af G.J.		5 AF 6	