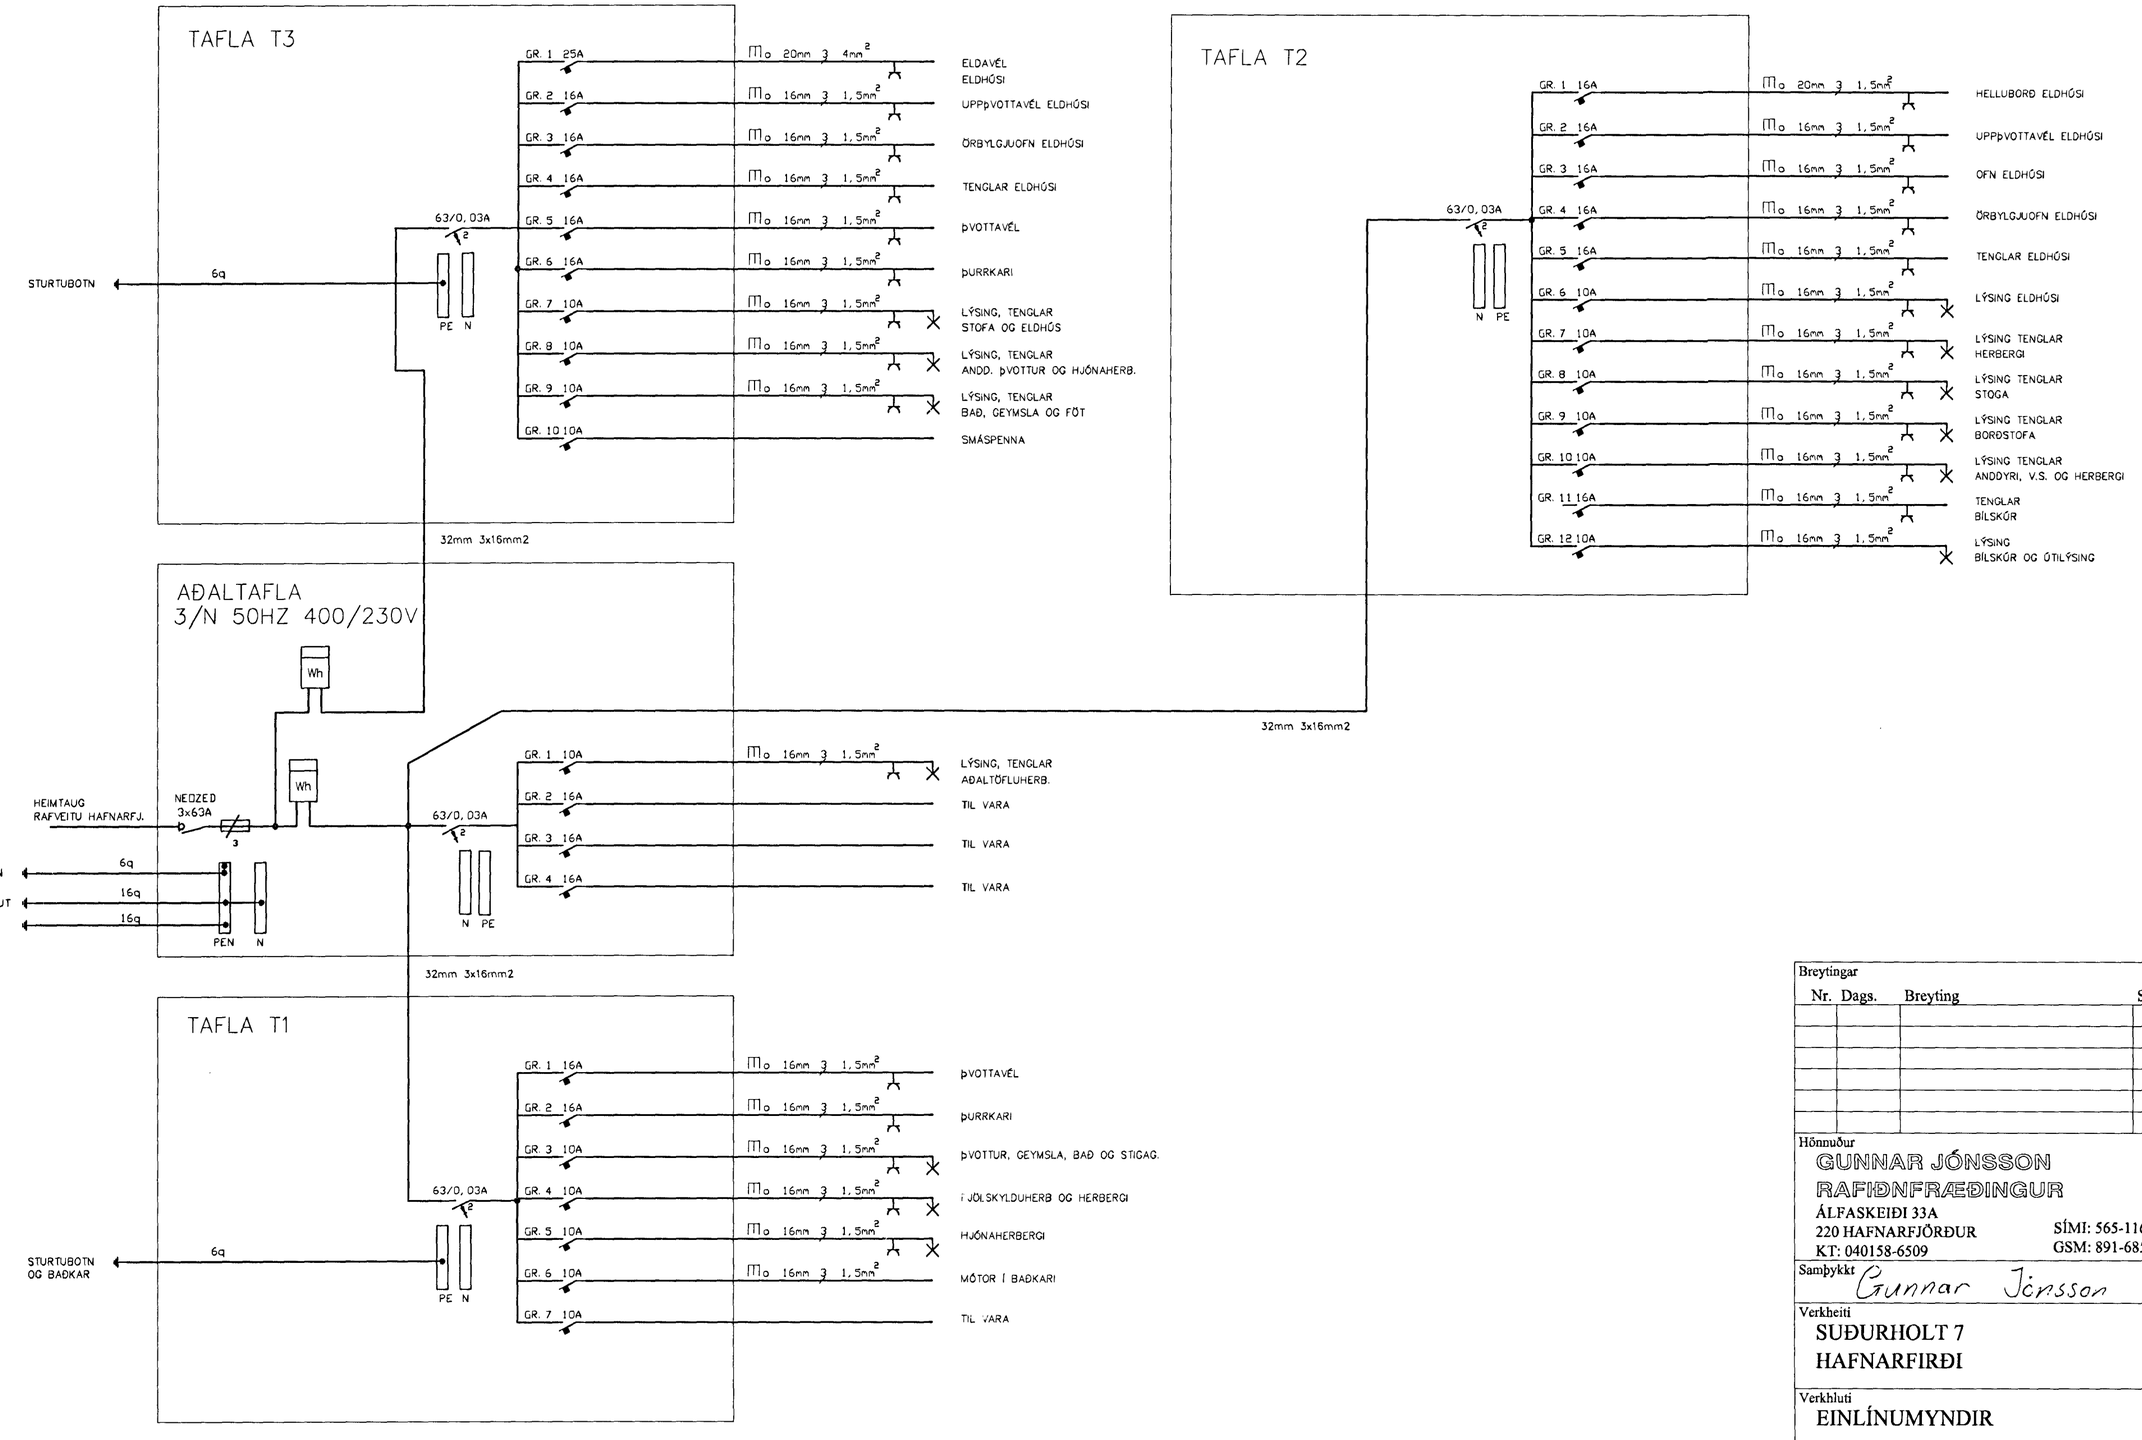

Breytingar			
Nr.	Dags.	Breyting	Sþ.

Hönnuður
GUNNAR JÓNSSON
RAFIÐNFRÆÐINGUR
ÁLFASKEIÐI 33A
220 HAFNARFJÖRÐUR
KT: 040158-6509
SÍMI: 565-1169
GSM: 891-6858

Samþykkt
Gunnar Jónsson

Verkheiti
SUÐURHOLT 7
HAFNARFIRÐI

Verkhluti
EINLÍNUMYNDIR

Kvarði

Dags.
JÚNÍ 2000

Teiknað af
G.J.

Teikning nr.
6 AF 6