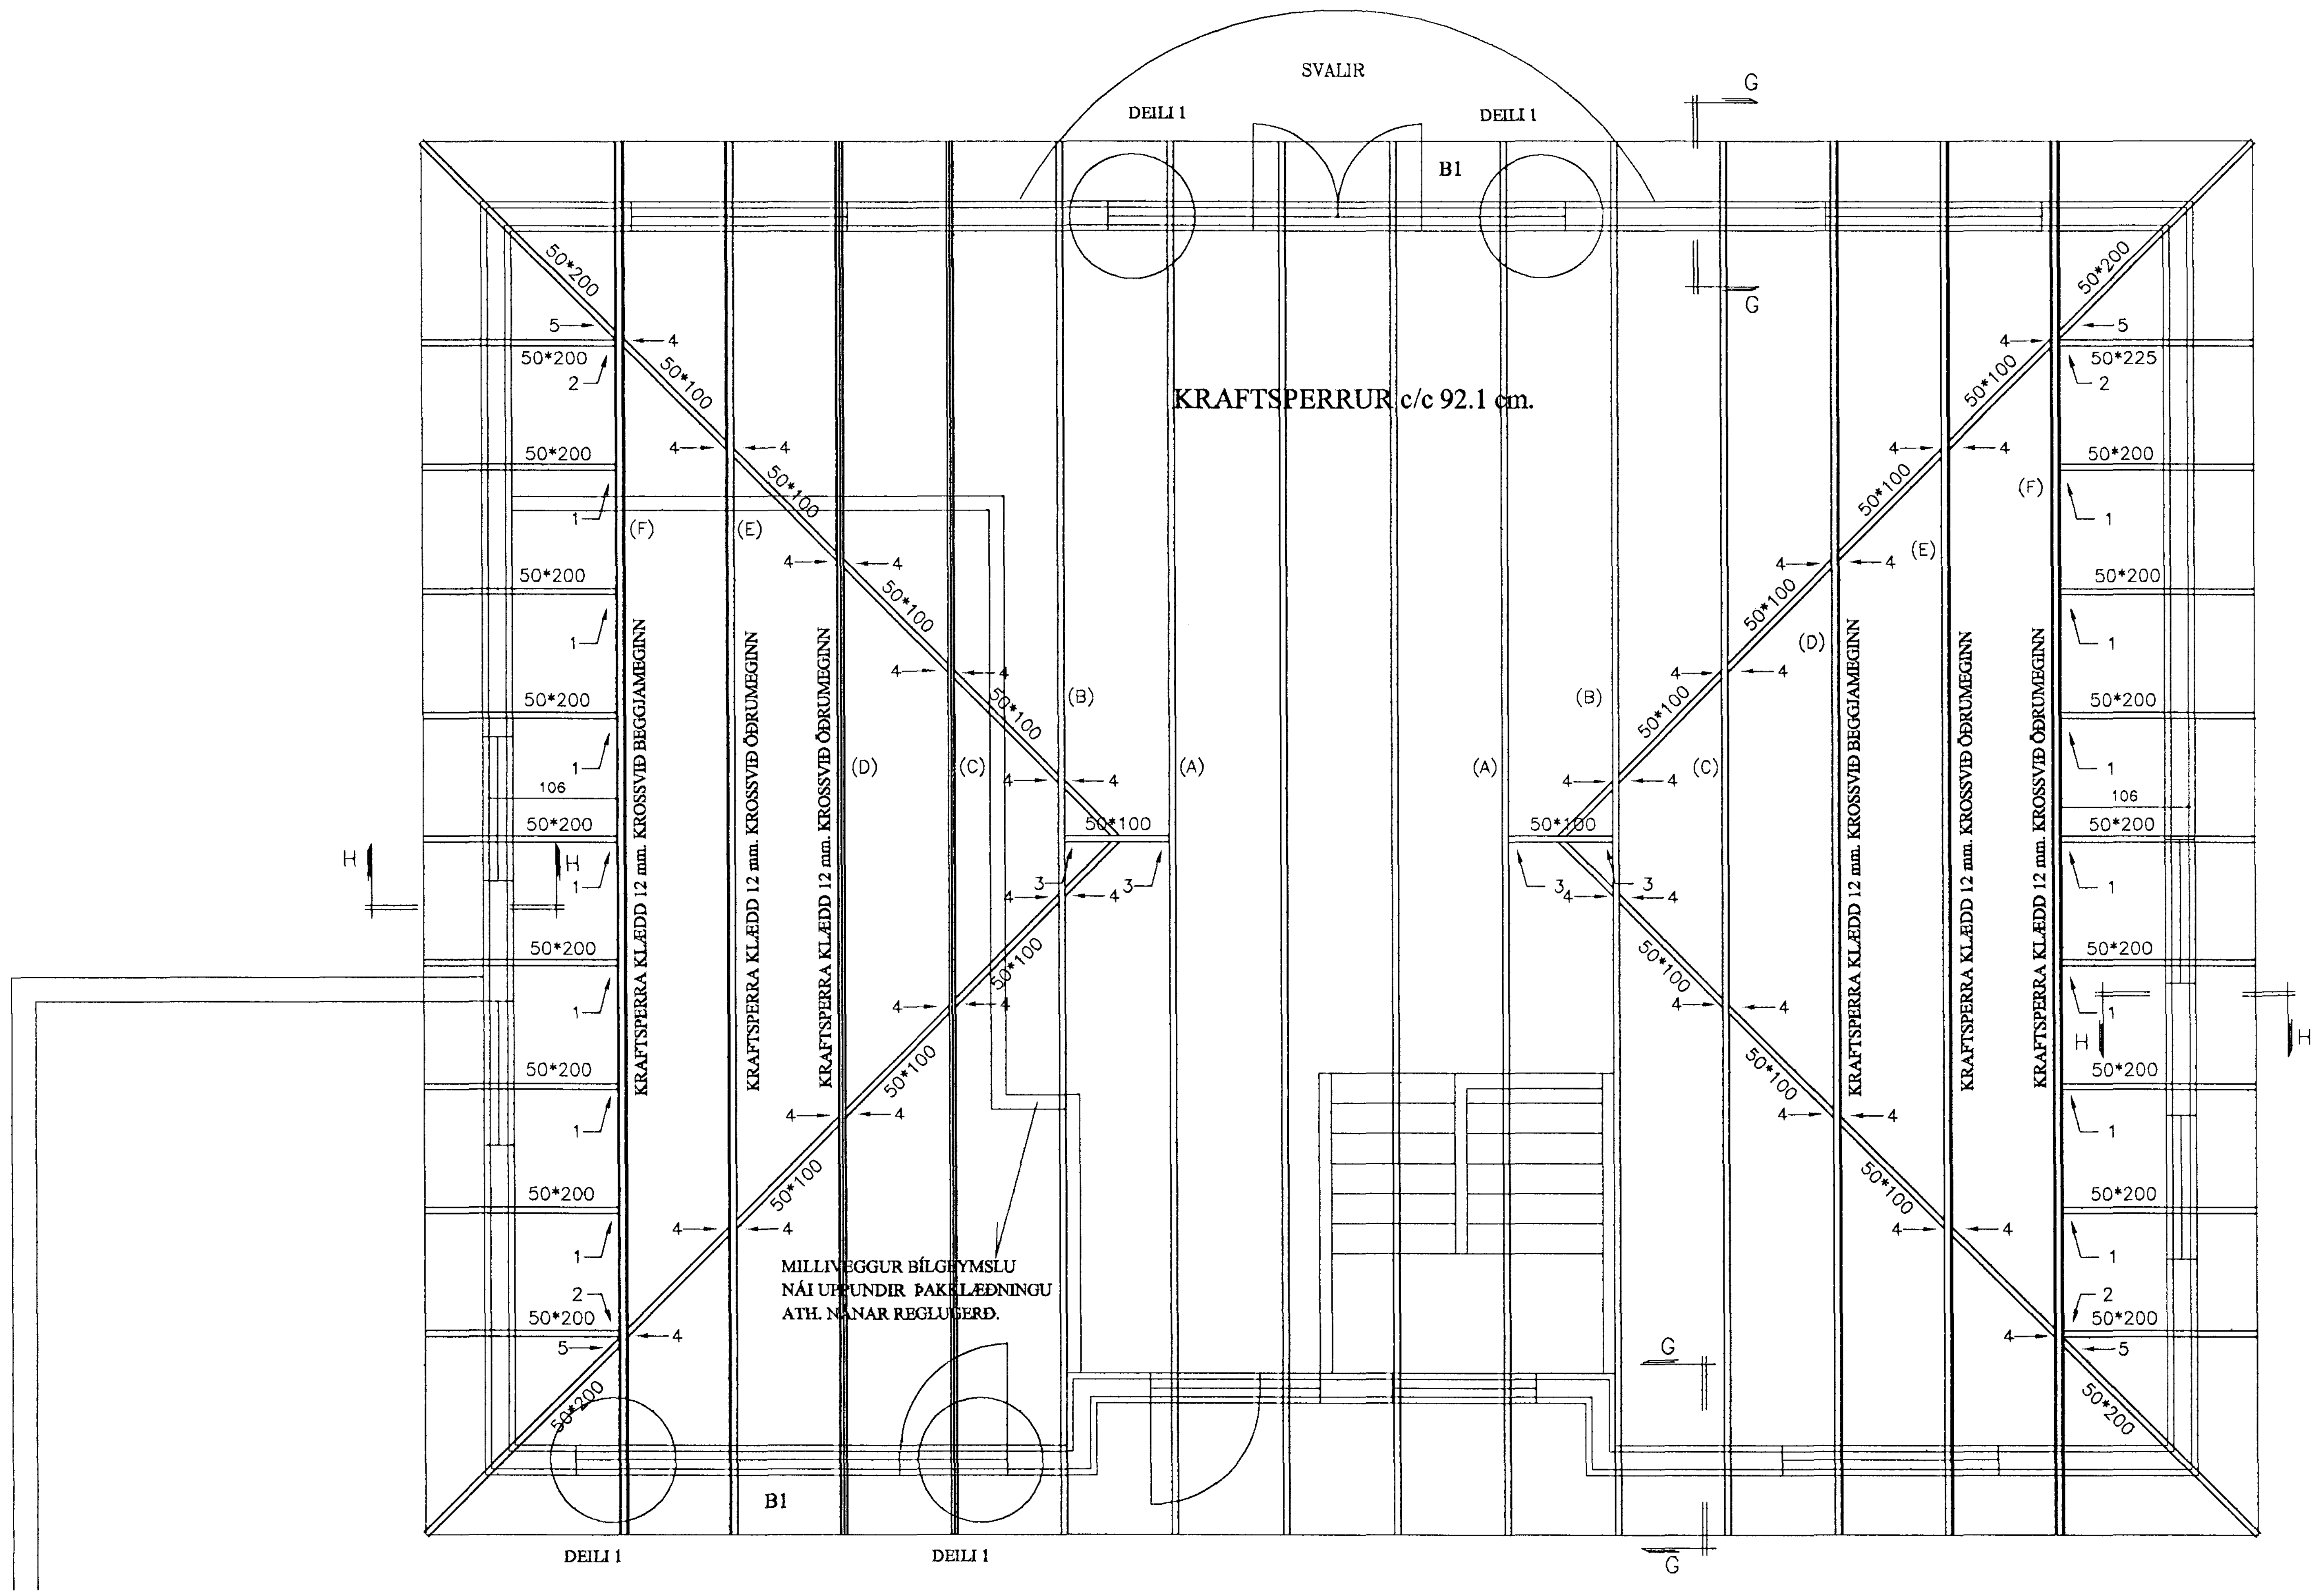

SKÝRINGAR:

□

ÞAK SÉ KLÆTT MEÐ 25x150 NEGLT Í HVERJA SPERRU MEÐ 3 STK. 3" GALV. NEMA GAFLSPERRUR OG 3 NEÐSTU BORÐ SEM NEGLIST MEÐ 4 STK. 3" GALV. Í HVERJA SPERRU. OFAN Á TIMBURKLÆÐNINGU KOMI ASFALTPAPPI OG BÁRUJÁRN EÐA BÁRUSTÁL. NEGLA SKAL ÞAKJÁRN MEÐ SNÚNUM ÞAKSAUM EÐA KAMBSAUM. ÞAKJÁRN SKAL NEGLA Á EFTIRFARANDI HÁTT. NEÐSTA NAGLARÖÐ SÉ 10 CM. OFAN VIÐ NEÐRI BRÚN, NEGLT Í AÐRA HVERJA BÁRU NÆSTA RÖÐ SKAL VERA 10 CM. OFAR OG NEGLT Í AÐRAHVERJA BÁRU. NÆSTU 2 RAÐIR SÉU MEÐ 60 CM. MILLIBILI NEGLT Í AÐRA HVERJA BÁRU. ÚR ÞVÍ SÉ MEST 70 CM. MILLI NAGLARAÐA NEGLT Í AÐRA HVERJA BÁRU Í PLÖTUKANNT MILLI NAGLARAÐA SKAL NEGLA EINN NAGLA. GÆTA SKAL ÞESS AÐ NAGLAR LENDI Í BORÐAKLÆÐNINGU EN EKKI Á MILLI BORÐA. EF NOTUÐ ER ÖNNUR GERÐ ÞAKSTÁLS SKAL ENDURSKOÐA NEGLINGU. SKAL ÞESS GÆTT AÐ AMK. VERÐI 15 STK. ÞAKSAUMUR Á HVERN FERMETER ÞAKS.

BERA SKAL FÚAVARNAREFNI Á ALLA SPERRUENDA OG SAMSKEYTI, EFNI SÉ BEINT OG HÚSÞURRT, LAUST VIÐ STÓRA KVISTI OG SPRUNGUR. SJÁ NÁNAR TIMBURGÆÐI VARÐANDI KRAFTSPERRUR EKKI MÁ BERA FÚAVARNAREFNI Á BLAUTAN VIÐ, BERA SKAL Á TVÆR UMFERÐIR. EKKI MÁ SAGA EÐA BORA SPERRUR T.D. FYRIR RAFLÖGNUM, EÐA SKERÐA SPERRUR Á NOKKURN HÁTT.
STEYPA Í ÚTVEGGJUM BÍLGEYMSLU SÉ AMK. S-250. NOTA SKAL LOFTBLENDI, OG TITRA STEYPU. SIGMÁL STEYPU 6-8 CM. JÁRNBENDING ÚTVEGGJA SÉ EINFÖLD JÁRNAGRIND K – 10 C/C 20 CM. LÁRÉTT OG LÓÐRÉTT.
STÁL SKAL VERA Ks- 40 RJ= 2000 KG/CM^2 AUÐKENNT MEÐ K Á TEIKNINGU. UPP MEÐ OG UNDIR GLUGGAOPUM, OG UPP MEÐ HURÐAOPUM KOMI 2 K-12 YFIR GLUGGA OG HURÐAOP KOMI 3 K-12 NEMA ANNAÐ SÉ TEKIÐ FRAM Á TEIKNINGU. LÁRÉTT JÁRN NÁI AMK. 70 CM. ÚT FYRIR OP, LÓÐRÉTT JÁRN SKULU NÁ FRA BOTNI UNDIRSTÖÐU OG UPP AÐ ÞAK-SKEGGI. BLÝMENJU SKAL BERA Á ALLAR STÁLFESTINGAR OG STÁLBITA. ALLAR RAFSUÐUR SKULU FRAMKVÆMDAR AF FAGMÖNNUM MEÐ ÞÁ ÞEKKINGU SEM KRAFIST ER AF ÞARTILSKIPIUÐUM EFTIRLITSAÐILUM.

Merkingar:.

1. Vinkill BMF 105 negling 5 stk. kambs 40/50 í hvorn væng
2. Vinkill BMF 105 negling 5 stk. kambs 40/50 í hvorn væng
3. Vinkill BMF 90 negling 5 stk. kambs 40/50 í hvorn væng
4. negling 3 stk. 4" galv.
5. negling 3 stk. 5" galv.

Byggingafulltrúi Hafnarfjarðar
Afgreitt þann
16 JUNI 2000

SUÐURHOLT 7 HAFNARFIRÐI.

ÞAK GRUNNMYND.
31.05.2000. MKV. 1 : 50.

Jóhannes Pétursson 010448-3959 S - 567-5107
Sigurður Sigurðsson 021146-2349 S - 566-6613

ABS teiknistofa S - 566-6613 , 567-5107. Nr. 13