

KRAFTSPERRUR SKÝRINGAR: EKKI Í KVARDA
 ALLAR GATAFLÖTUR ERU BMF 1.5 mm. OG
 KOMA TVER PLOTUR Á HVER SAMSEYTI.
 NEGLING PLATNA Í SAMRÁÐI VÍÐ HOÐNUÐ BURÐARVIRKIS.


	P1	P2	P3	P4	P5
PLÖTUSTÆRD Í mm.	100*380	320*140	80*340	80*220	240*200
FJÖLDI KAMBS: 4/40 Í PLOTU:	18+18	5+5+10	18+18	6+6	8+8+5+5

	P6	P7	P8
PLÖTUSTÆRD Í mm.	100*240	100*380	80*140
FJÖLDI KAMBS: 4/40 Í PLOTU:	10+10	15+15	5+5


VALMASPERRUR (D) OG (E) KLÆÐAST ÖÐRU MEGIN MED 12 mm. KROSSVÍÐ
 KROSSVÍÐUR NEGLUST MED KAMBSAUM 3/40 c/c 15 cm.
 UNDIR, YFIRSTYKKI OG LAUSHOLT SPERRU Í VATNSH. LÍM.

VALMASPERRA (F) KLÆÐIST BEOGJA MEGIN MED 12 mm. KROSSVÍÐ
 KROSSVÍÐUR NEGLUST MED KAMBSAUM 3/40 c/c 15 cm.
 UNDIR, YFIRSTYKKI OG LAUSHOLT SPERRU Í VATNSH. LÍM.


NÁKVEM LEND KRAFTSPERRU OG
 STAÐSETNING GATAFLÖTU
 ÁKVÆDIST Á STAÐNUM.

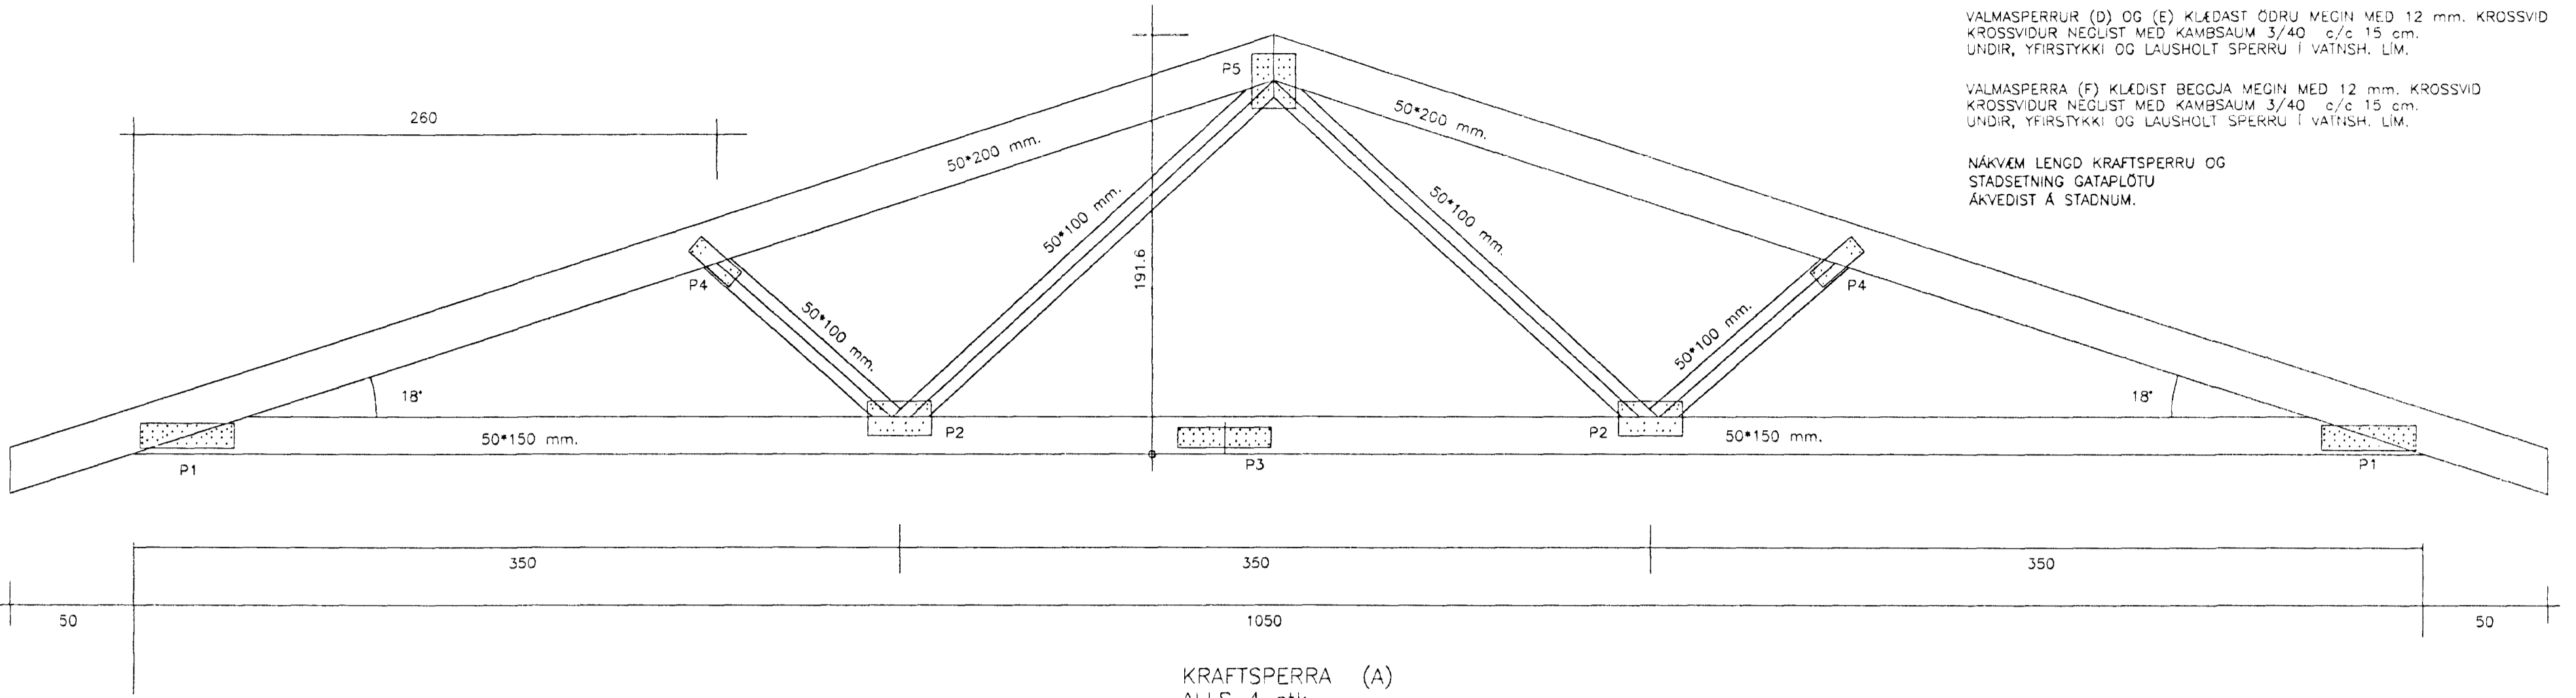


KRAFTSPERRA (A)
 ALLS 4 stk.

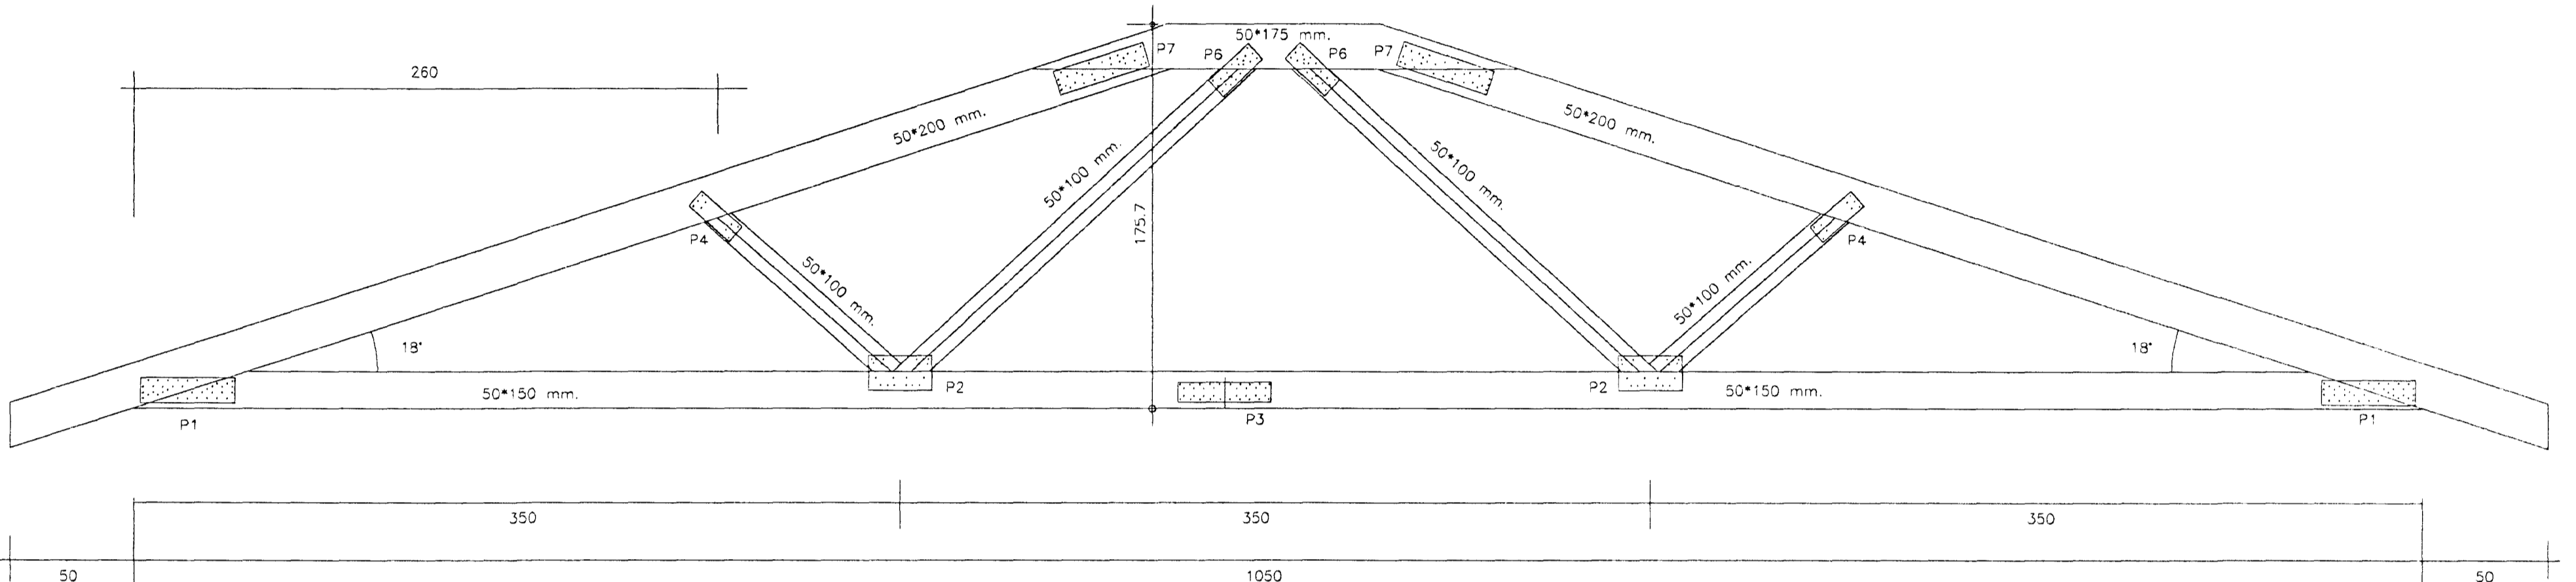


KRAFTSPERRA (B)
 ALLS 2 stk.

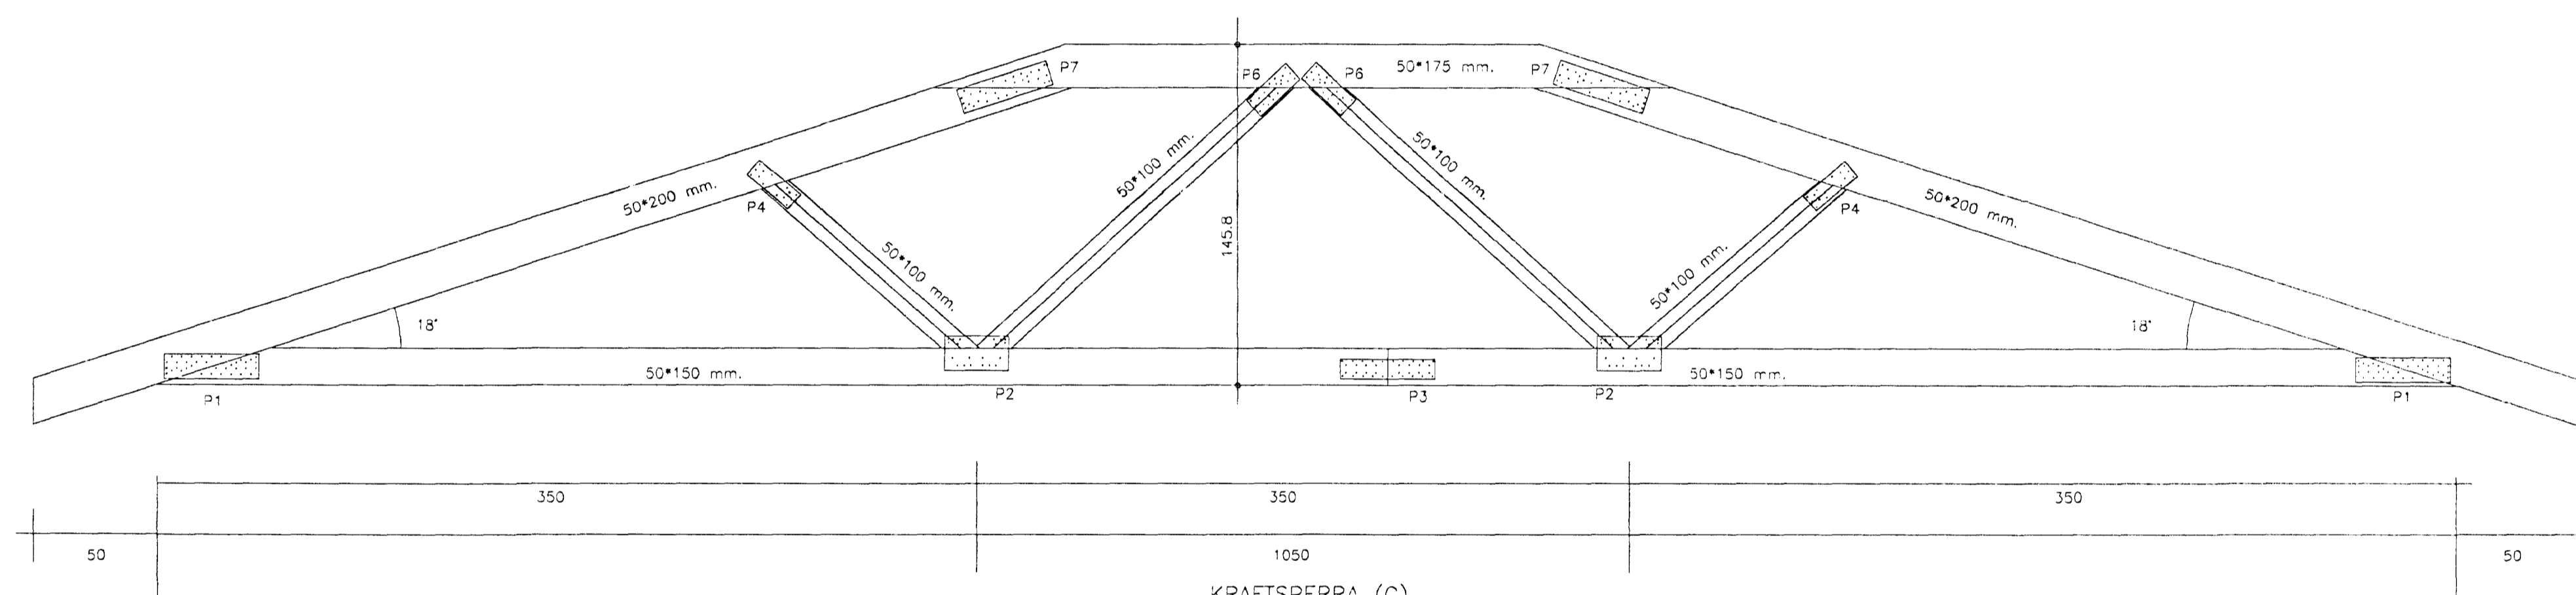

KRAFTSPERRA (C)
 2 stk.

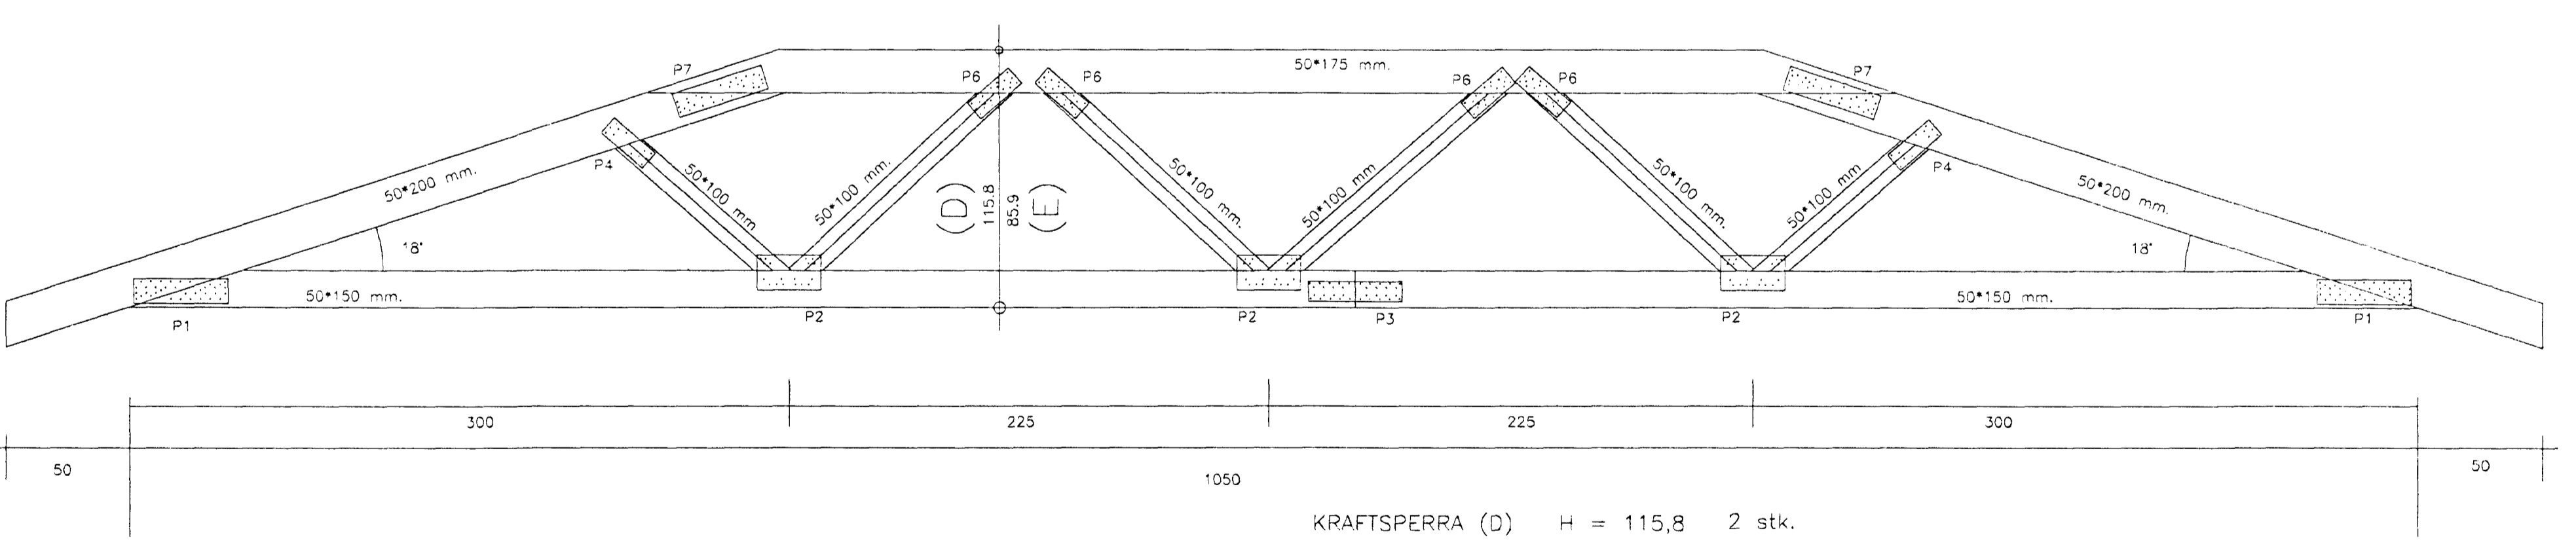

KRAFTSPERRA (D) H = 115,8 2 stk.
 KRAFTSPERRA (E) H = 85,9 2 stk.

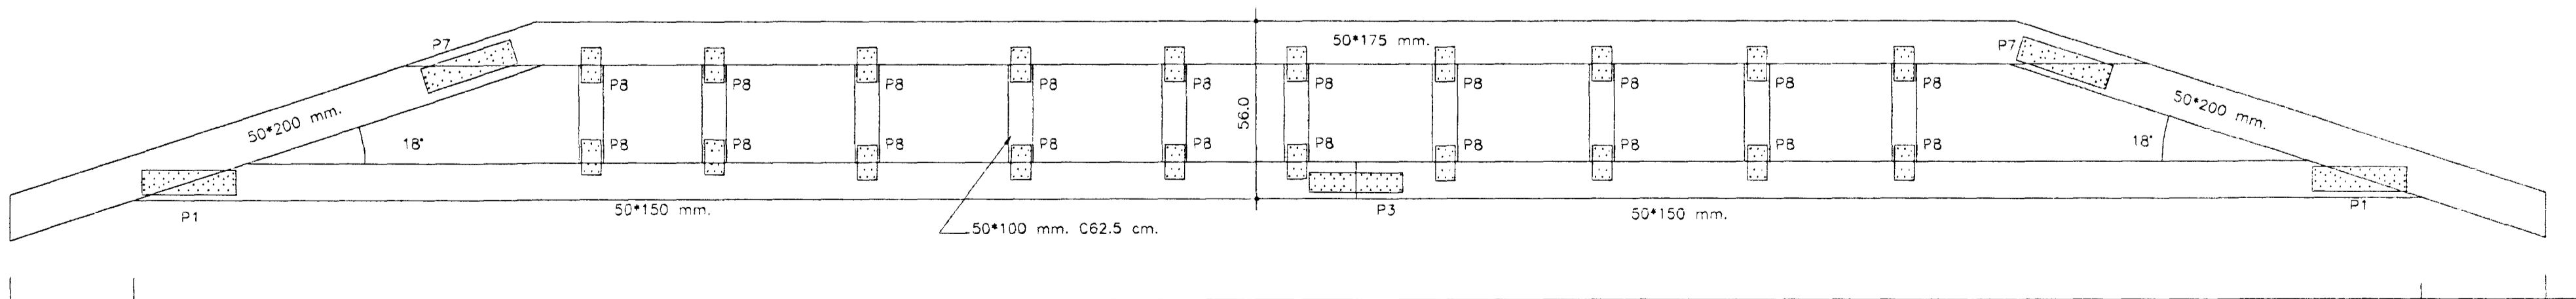

KRAFTSPERRA (F)
 2 stk.

Byggingafultrál Hafnarfirdi
 Afgreitt bann
 16 JUNI 2000

SUDURHOLT 7 HAFNARFIRÐI.
 KRAFTSPERRUR.
 31.05.2000. EKKI Í KVARDA.
 Jóhannes Pétursson 010448-3959 S - 567-5107
 Sigurður Sigurðsson 021146-2349 S - 566-6613