

SKÝRINGAR NEYSLUVATNSLAGNIR:

Öll rör í neysluvatnslögnum skulu vera galvaniseruð stálrör skv. DIN 2440. Öll tengistykki skulu vera galvaniseruð. Öll neysluvatnrör skulu hengjast upp þar sem þau liggja á vegg eða undir lofti. Mesta fjarlægð milli upphengja má vera 200 cm. Einangrun utan við pípur sem liggja í útveggja einangrun skal vera minnst 4 cm. Pípur í veggjum skulu liggja minnst 10 yfir gólfplötu. Efst á öllum lóðréttum stofnum og á hlíðargreinum sem lengri eru en 400 cm. komi u.þ.b. 30 cm. langur loftpúði. Þvermál jafnt þvermáli sverasta hluta greinar frá aðfærsluæð. Pípur í neysluvatnslögn og hitalögn skulu vera utanáliggjandi og óeinangraðar. Litur á merkingum skal fara eftir því hvað í lögninni er og fylgja skal stöðlum í þeim efnum. Neysluvatnslögnin skal prófuð með 10 kg./cm² þrýstingi áður en samskeyti eru einangruð og skal þrýstingurinn standa í amk. 24 klst. án þess að falla, og án þess að samskeyti smíti. Allt efni og vinna skal vera í samræmi við gildandi reglugerðir um neysluvatnslagnir.

MERKINGAR:

- MERKIR HEITT NEYSLUVATN.
- MERKIR KALT NEYSLUVATN.
- MERKIR FRAMRÁS HITALAGNAR.
- MERKIR BAKRÁS HITALAGNAR.
- B OFNLOKI Á BAKRENNSLI STÝRIST AF HITASTIGI BAKRENNSLIS.
- F OFNLOKI Á FRAMRENNSLI STÝRIST AF HERBERGISHITA.
- ① MERKIR Ø 32 PL. PEH. VATNSHEIMÆÐ Í Ø 63 FÓDURRÖRI AD LÓDARMÖRKUM.
- ② Ø 32 PL. PEH. AFFALL HITAVEITU.
- ③ Ø 25 J. GALV. BIKAD VAFID STRIGA OG BIKAD Á NÝ



HITALÖGN SKÝRINGAR:

- PÍPUR:** SVÖRT STÁL RÖR DIN 2440 HÁMARKS BIL MILLI UPPHENGJA 200 CM. ÞAR SEM RÖR FER Í GEGNUM VEGG EÐA PLÖTU SKAL ÞESS GÆTT AD HINDRA EKKI MÖGULEIKA Á ÞENNSLU
- FITTINGS:** SVARTUR RANDFITTINGS AF VIÐURKENNDRI GERÐ
- EINANGRUN:** PÍPUR ERU UTANÁLIGGJANDI OG ÓEINANGRAÐAR.
- OFNLOKAR:** Á FRAMRENNSLI T.D. DANFOSS RAVL- 3/8" SEM STÝRAST AF HERBERGISHITA
Á BAKRENNSLI T.D. DANFOSS FJVR - 3/8" SEM STÝRAST AF HITASTIGI BAKRENNSLIS.
- STÁLOFNAR PRÓFAÐIR VIÐ 8 KG/CM². LOFTSKRÚFURSÉU Á ÖLLUM OFNUM
- LÖGNINA SKAL PRÓFA MEÐ 6 KG/CM² SEM STANDA SKAL Í AMK. 12 KLST. ÁN ÞESS AD FALLA EÐA LÖGN SMITI. PÍPULÖGN SKAL LIGGJA AMK. 10 CM. OFAN VIÐ GÓLFPLÖTU. ALLT EFNI OG VINNA SKAL VERA Í SAMRÆMI VIÐ GILDANDI REGLUGERÐIR UM HITALAGNIR.

ATH!

ALLIR OFNAR SKULU HAFA VOTTUN ÞARTILBÆRRA AÐIALA.


HITAVEITUKERFI
Húsatenging tvöfalt kerfi

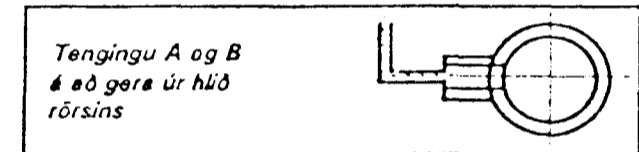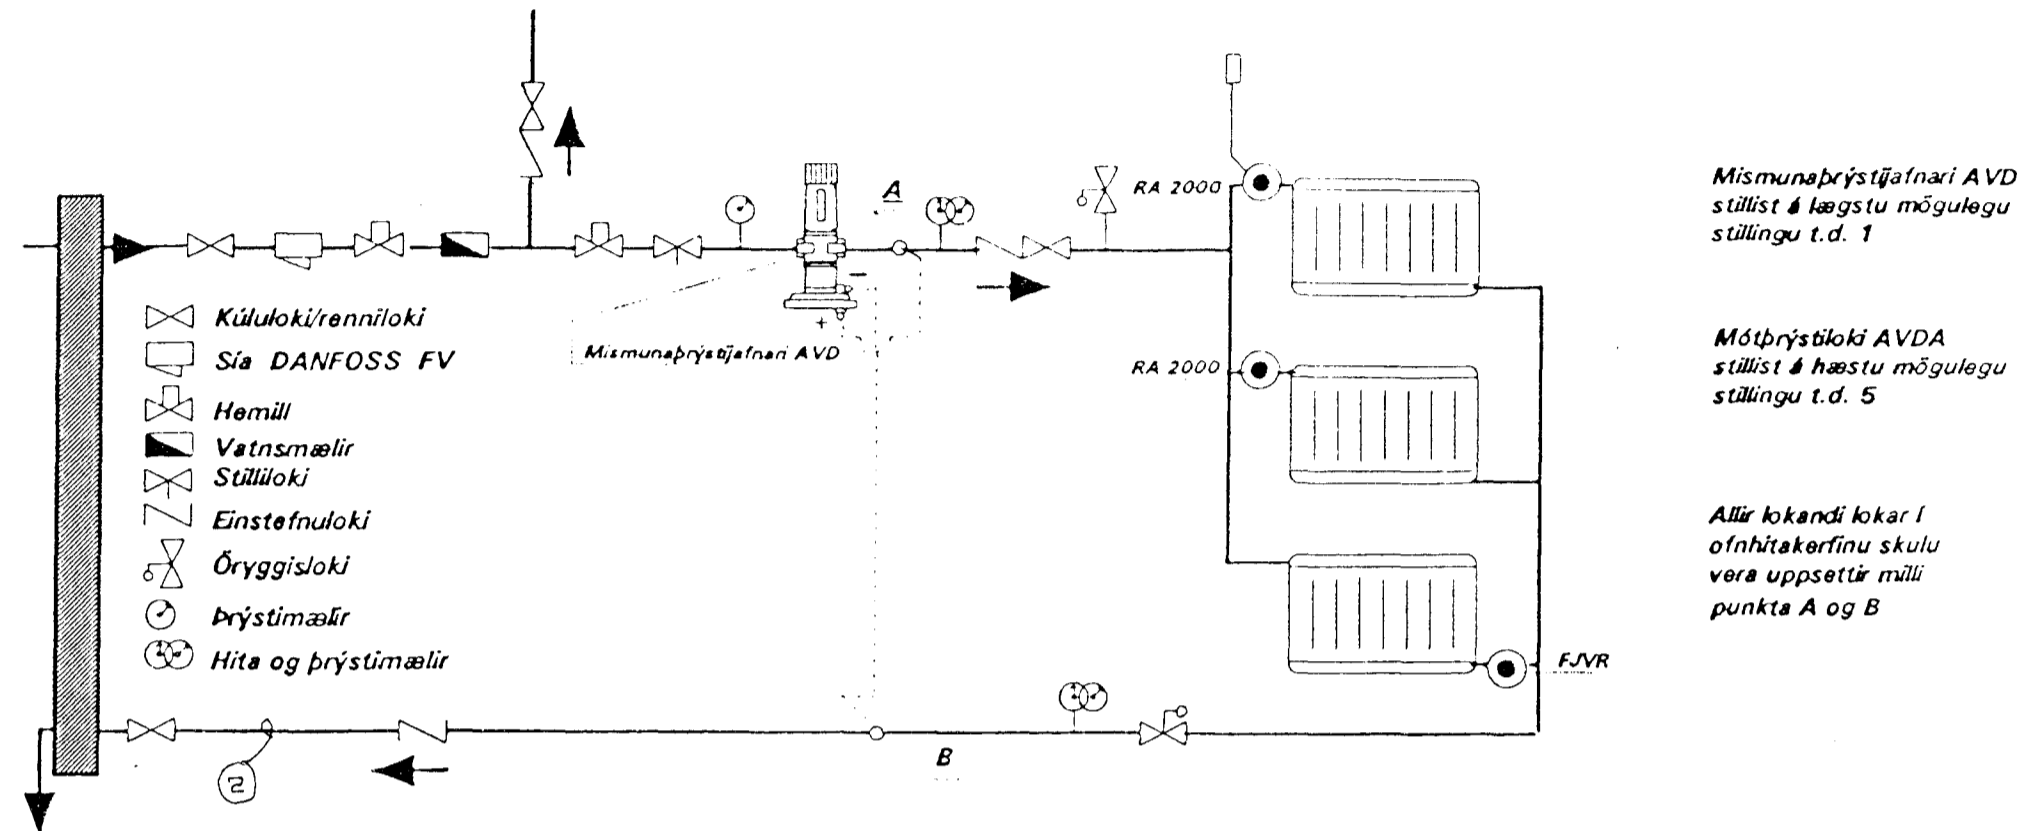

VATNSLÖGN MERKINGAR

- HEITT NEYSLUVATN.
- KALT NEYSLUVATN.
- ||--- TÖPPUNARSTAÐUR F. HEITT VATN.
- ||--- TÖPPUNARSTAÐUR F. KALT VATN.
- X--- TÆMINGARVENTILL.
- X--- RENNLOKI M. SPINDLI UPPUR JÖRÐ.
- N--- EINSTREYMISLOKI.
- X--- RENNLOKI.
- X--- ÖRYGGISLOKI.
- T--- LOFTPÚÐI AMK. 30 CM. LANGUR.
- ||--- ÞVERMÁL = ÞVERMÁL SVERASTA HLUTA GREINAR.
- ||--- FLOTLOKI V.S.
- ||--- BI. ÖNDUNARTÆKI.

KALDAVATNSHEIMÆÐ SKAL VERA ÚR PLASTI PEH. Í Ø 63 PEH FÓDURRÖRI AD LÓDARMÖRKUM OG GENGID FRÁ HENNI Í SAND. PÍPUR UTANHÚSS ÚR JÁRNI SKAL BIKA, VEFJA MED STRIGA OG BIKA Á NÝ.

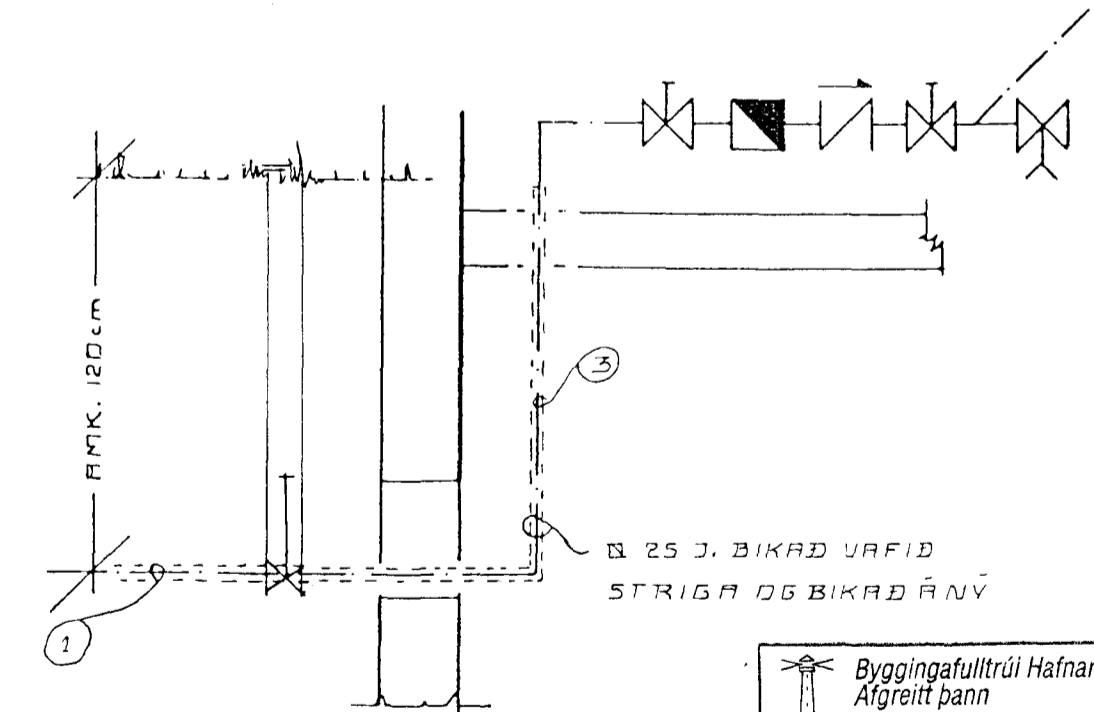

TENGIMYND EKKI Í KVARÐA.

SUDURHOLT 7 HAFNARFIRÐI.
SKÝRINGAR HITA OG VATNSLAGNIR
31.05.2000.

Jóhannes Pétursson 010448-3959 S - 567-5107
Sigurður Sigurðsson 021146-2349 S - 566-6613

Byggingafulltrúi Hafnarfjarðar
Afgreitt þann
16 JUNI 2000