



KP

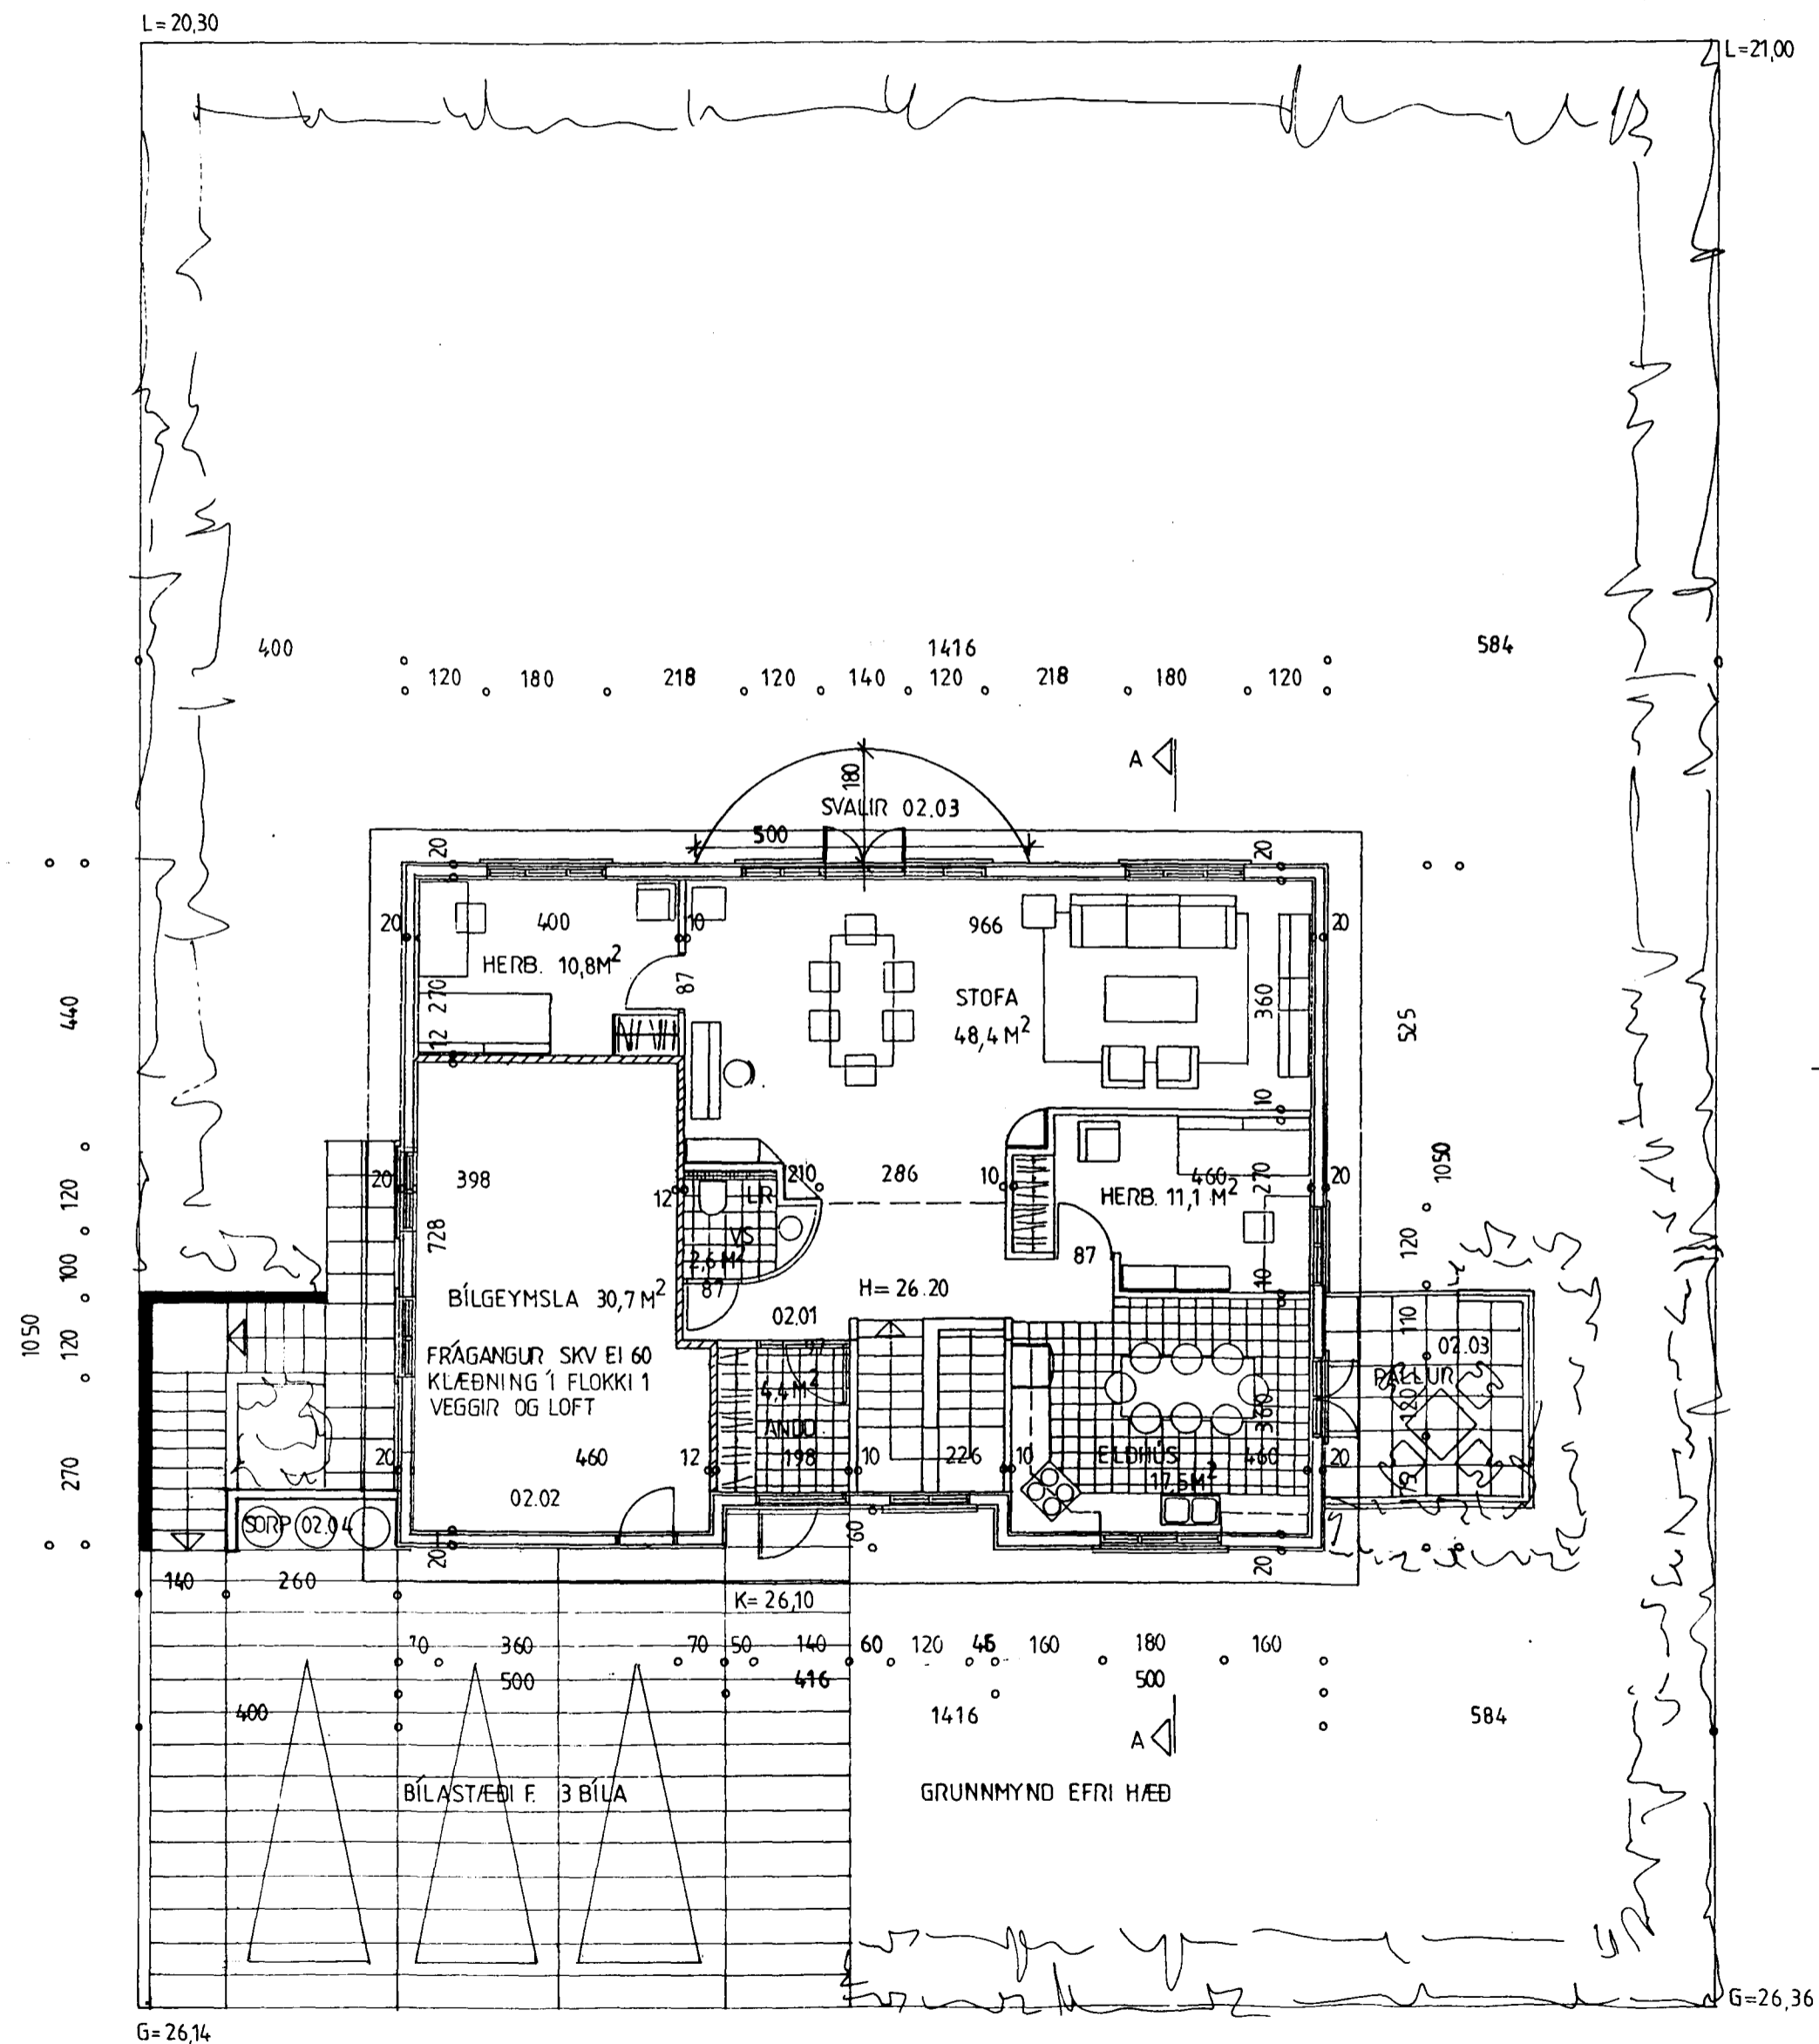

LÝSING; STEYPTIR SÖKKLAR ERU EINANGRÆÐIR MED 75MM PLASTEINANGRUN, OG 75MM PLASTEINANGRUN UNDIR PLÖTU Á FYLLINGU. NEDRI HÆÐ HÚSSINS ER STEINSTEYPT Í EINANGRUNARMÓTUM FRÁ VIKING HF, 14 CM STEYPTIR ÚTVEGGIR ERU EINANGRÆÐIR AÐ UTANVERÐU MED 60MM PLASTEINANGRUN OG MÚRHÚÐAÐIR, EINANGRUN ÚTVEGGJA AÐ INNVANVERÐU ER 50MM PLASTEINANGRUN, MÚRHÚÐAÐ. EFRÍ HÆÐ HÚSSINS ER BYGGÐ ÚR TIMBRI, GRIND ER 48X148MM, KLÆDD MED 9MM KROSSVIÐ, LOFTUNARLISTAR 30X58MM OG YSTA KLÆÐNING ER NOVABRIK STEINKLÆÐNING SEM SKRÚFAST Á LOFTUNARLISTA 30X58MM. EINANGRUN ÚTVEGGJA EFRÍ HÆÐAR ER 150MM STEINULL, POLPLAST, LAGNAGRIND 45X45MM OG KLÆÐNING 13MM GIPSPLÓTUR (KLÆÐNING Í FLOKKI 1). ÞAK: SPERRUR ERU KRAFTSPERRUR, ÞAKKLÆÐNING 25X150MM, ÞAKPAPPI OG ÞAKSTÁL. EINANGRUN ÞAKS ER 200MM STEINULL MED VINDPAPPA, RAKAVARNARLAG ER POLPLAST, LAGNAGRIND 45X45MM, KLÆÐNING 13MM GIPSPLÓTUR (KLÆÐNING Í FLOKKI 1).

GLUGGAR ERU MED TVÖPÖLDU K-GLERI,

U-GILDI
 ÞAK.....0.2
 ÚTVEGGIR.....0.4
 GLUGGAR.....2.0 (KARMAR, GLER VEGIÐ MEDALTAL, K-GLER)
 HURÐIR.....3.0
 GÓLF Á FYLLINGU.....0.3

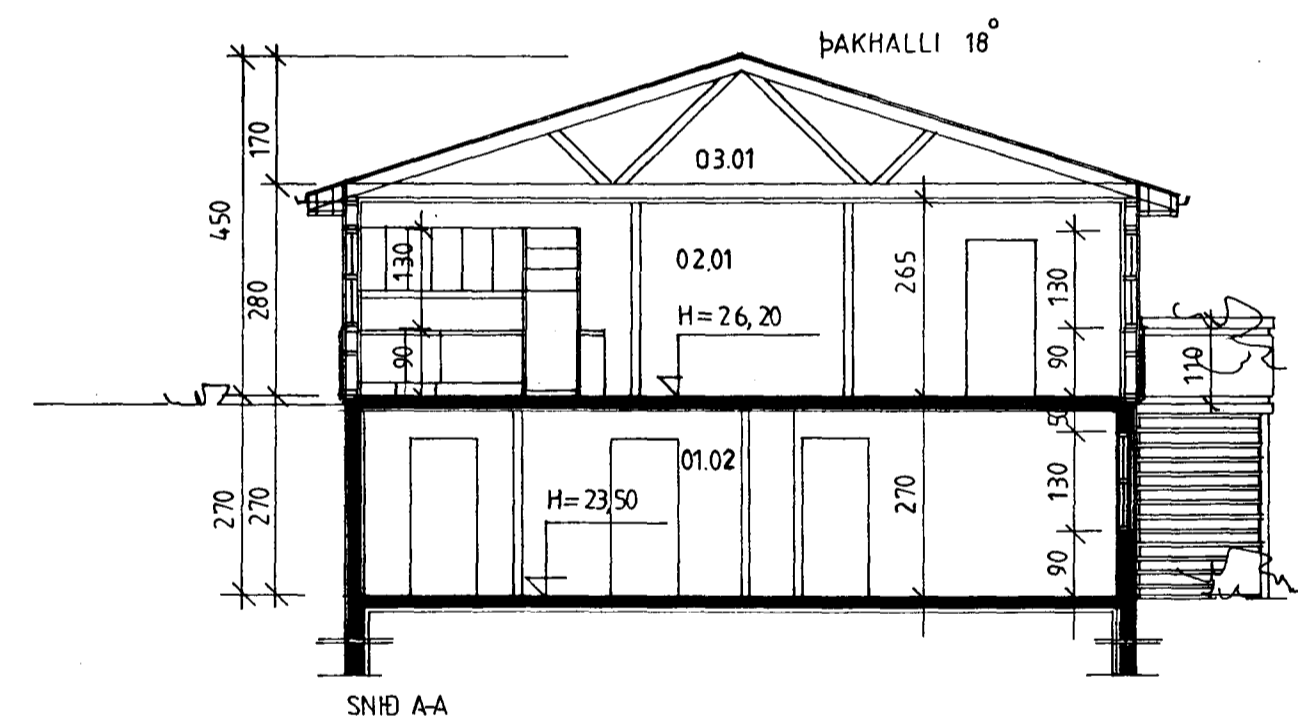

SUÐURHOLT 7, HAFNARFIRÐI

GRUNNMYND EFRÍ HÆÐ OG SNIÐMYND.

20.03.2000 MKV. 1:100

22.10.2000 HURÐ:ELDHÚS JP/SS

Jóhannes Pétursson 010448-3959 S-567-5107

Sigurður Sigurðsson 021146-2349 S-566-6613

ABS

teiknistofa

S-566-6613, 567-5107.

Nr. 2