


SKYRINGAR

KOTAR ERU Í M, LENGDIR Í CM OG RORASVEIÐLEIKI Í MM
LAGNIR ERU ÚR PLASTRÖÐUM OG ÞÉTT MED GUMMIHRINGJUM
LEGGJA SKAL LAGNIR MINNST 15cm SANDLAG
SANDUR OFAN Á RÖÐUM SKAL VERA 30cm
YFIR DRENLAGNIR KOMI MINNST 20cm AF DRENMOL OG
SÍÐAN PLASTSTRIGI
DÖT Í SOKKULVEGGI FYRIR LAGNIR SKULU VERA 20cm
VÍÐARI EN LAGNIR
ALLT EFTIR OG VINNA SKAL VERA SKYBYGGINGARREGLUGERÐ OG ÍS. 64, 65

HBR	HERKIR	HREINSIDRUNNUR
GK	---	GOLFKÖTI
G	---	GOTUHEÐ Í LÖÐARHORÐUM
L	---	ENDANLEG LANDHEÐ
F	---	HEÐ A REGNVATNSHEIMÐ
FS	---	HCB A SKOLPHHEIMÐ
GN	---	GOLFNIDURFALL
DN	---	ÞAKNIDURFALL
NF	---	NIDURFALL
SN	---	SVANANIDURFALL
EV	---	ELDHUSVASKUR
SV	---	SKOLVASKUR
HL	---	HANDLAUG
BK	---	BADKER
SB	---	STEYFIBAB
VS	---	VATNSGALERN
BI	---	SKOLSKAL
DV	---	ÞVOTTAVEL
UV	---	UÞÞVOTTAVEL
F	---	FALLPIPA
---	---	POKKUD SKOLPLOGN
---	---	POKKUD REGNVATNSLOGN
---	---	HALFPOKKUL REGNVATNSLOGN
---	---	JARÞVATNSLOGN
---	---	KALT NEYSLUVATH
---	---	HEITT NEYSLUVATH
---	---	HITALAGNIR FRANHRAS
---	---	HITALAGNIR BAKRENSLI

AFSTÖÐUMYND
1:500

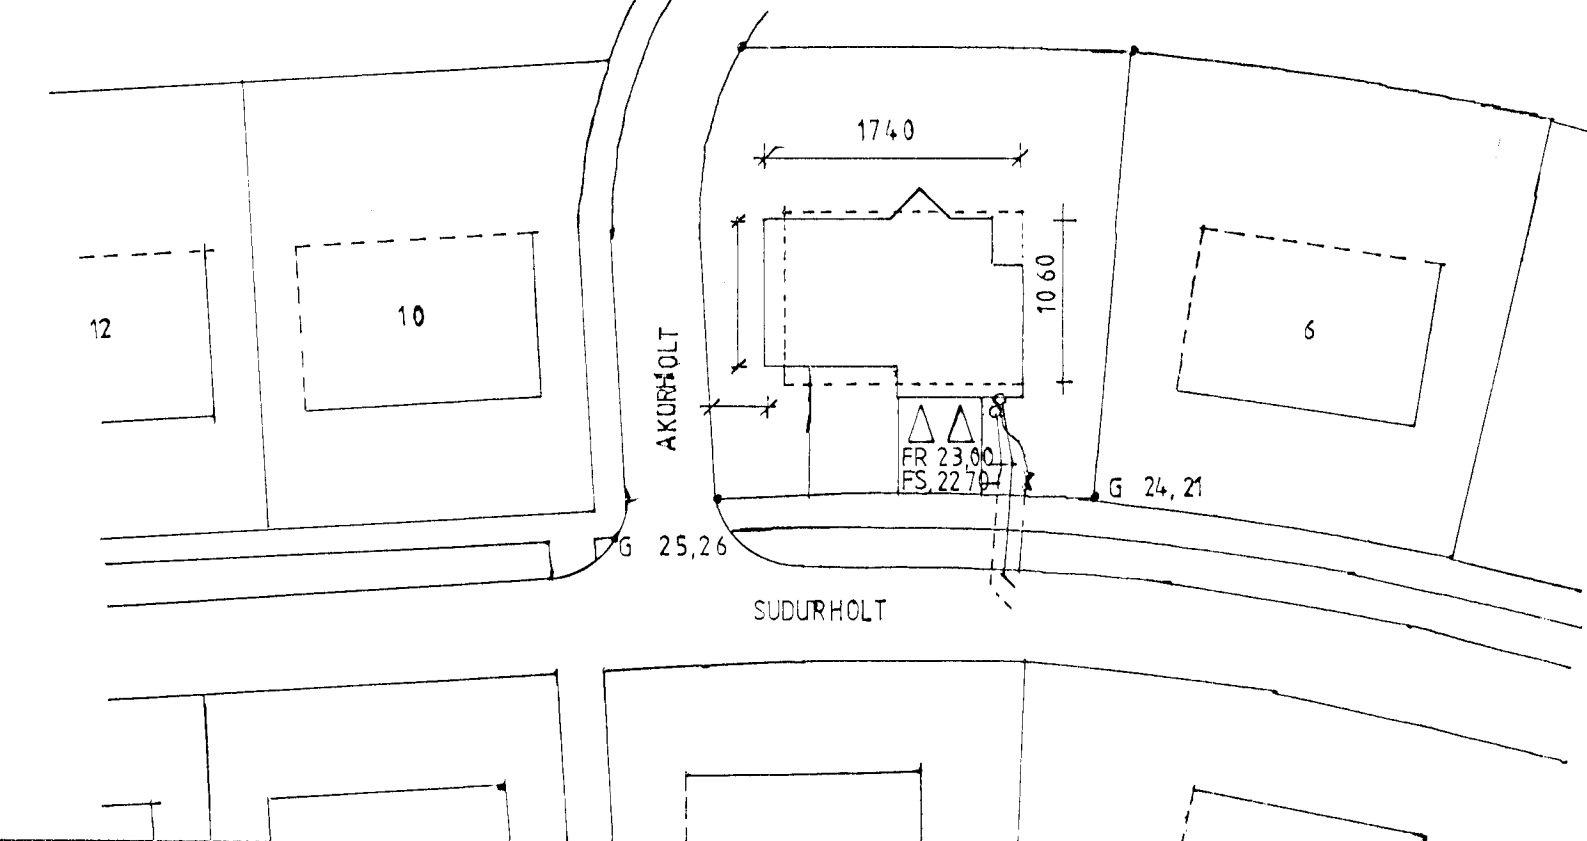

20 MAY 1992

Fj.	Heiti	HL nr.	Teikn. nr.	Efni	Aths.
	SUDURHOLT, 8 <i>Logurigrum</i>			Mkv. 1:50/	Dags. Teikn. Yfirf. Samb. <i>Anton Kjartansson</i>
	ANTON KJARTANSSON			TEIKNING NR. 1	
	FAG RAKINN, 17		SÍMI 652609	Verk nr.	