



Samþykkt á fundi bygginga-
nefndar þ. 7.9.1994

BYGGINGAFULLTRÚINN
Í HAFNARFIRÐI

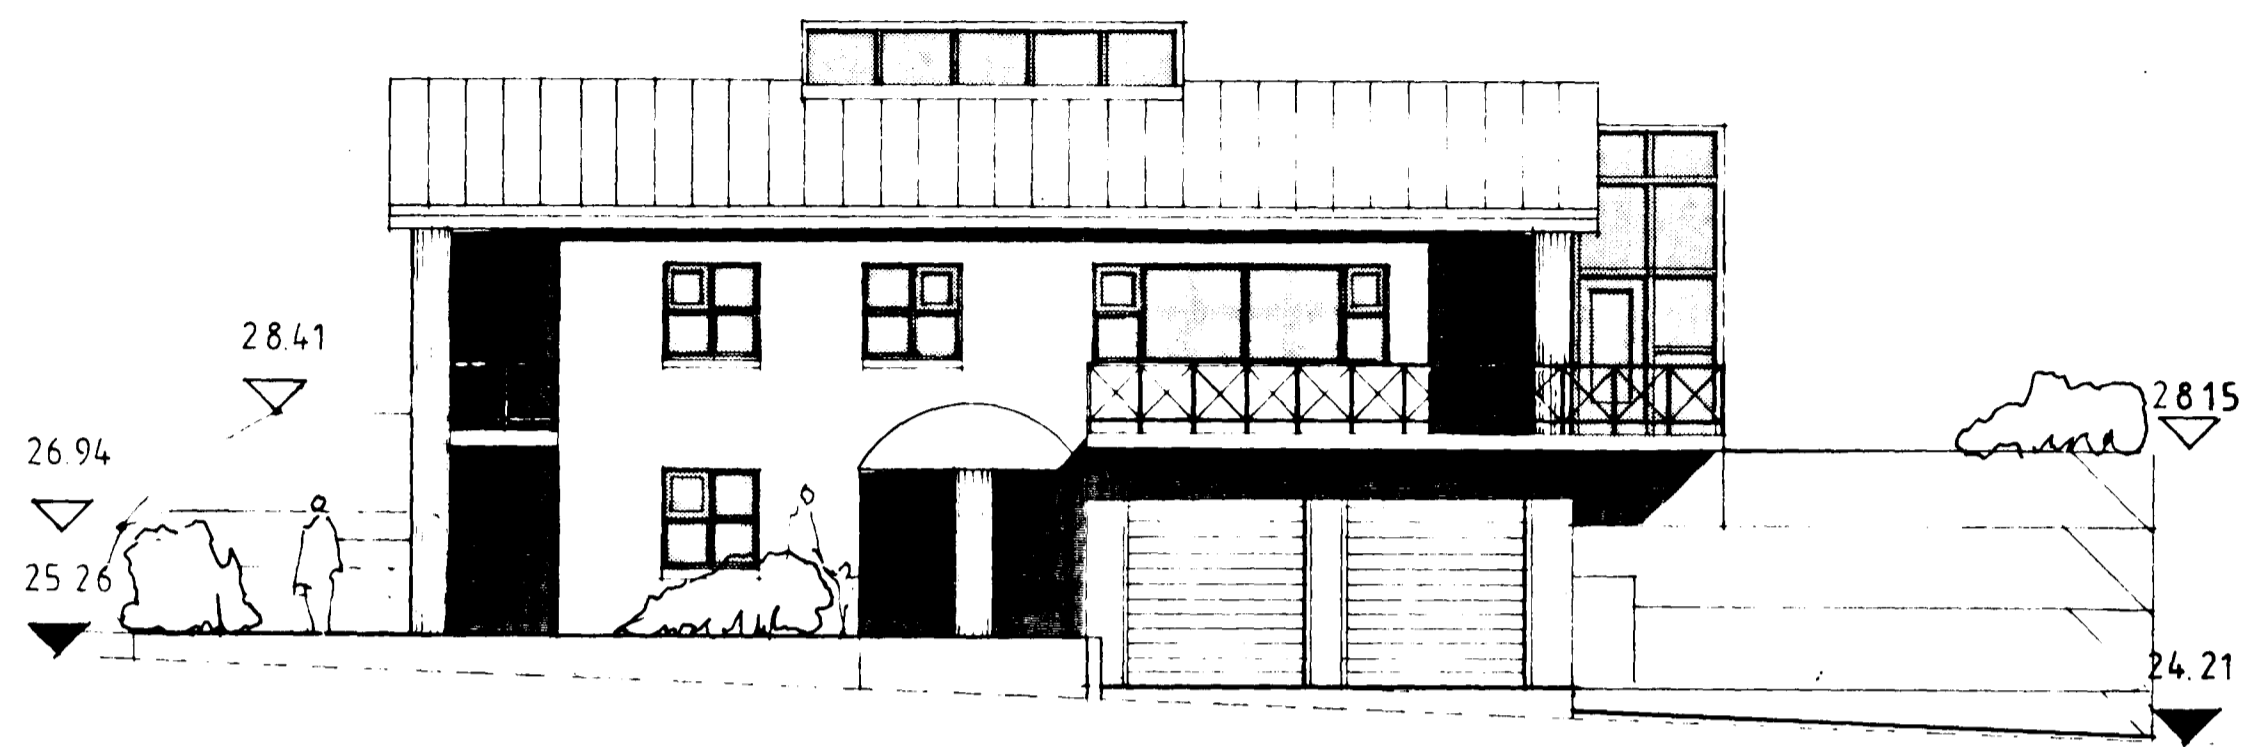

SUÐ VESTUR

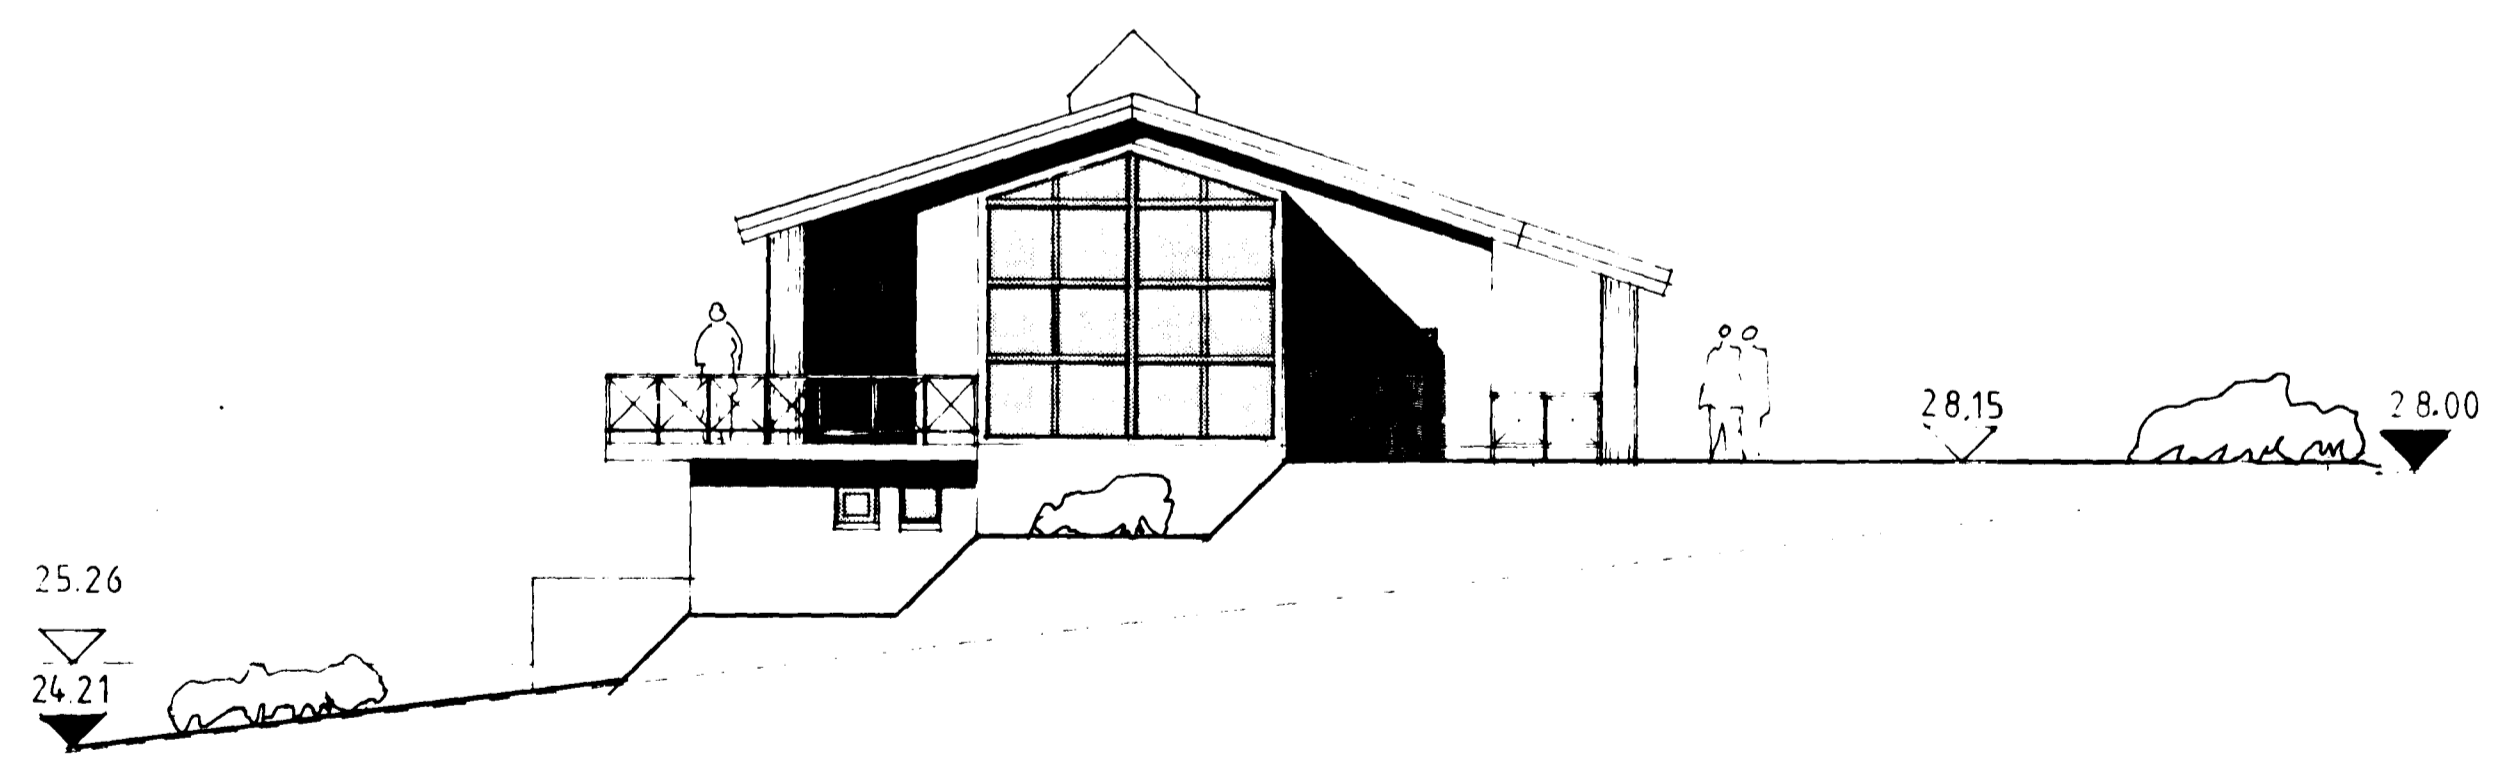

SUÐ AUSTUR

BREYTT 35-11 '91

Stefán Hallsson
STEFÁN HALLSSON BYGGINGAFRÆÐINGUR
KALDASELI 24 REYKJAVÍK SIMI 76194

VERK : SUDURHOLT 8. HANNAÐ S.H.
TEIKNAD S.H.
ÚTLITSMYNDIR KVARÐI 1:100
DAGS 20-09 '91
SV. SA. SAMÞYKKT KR
TEIKN NR 03