



Nærmynd. Mkv 1:30

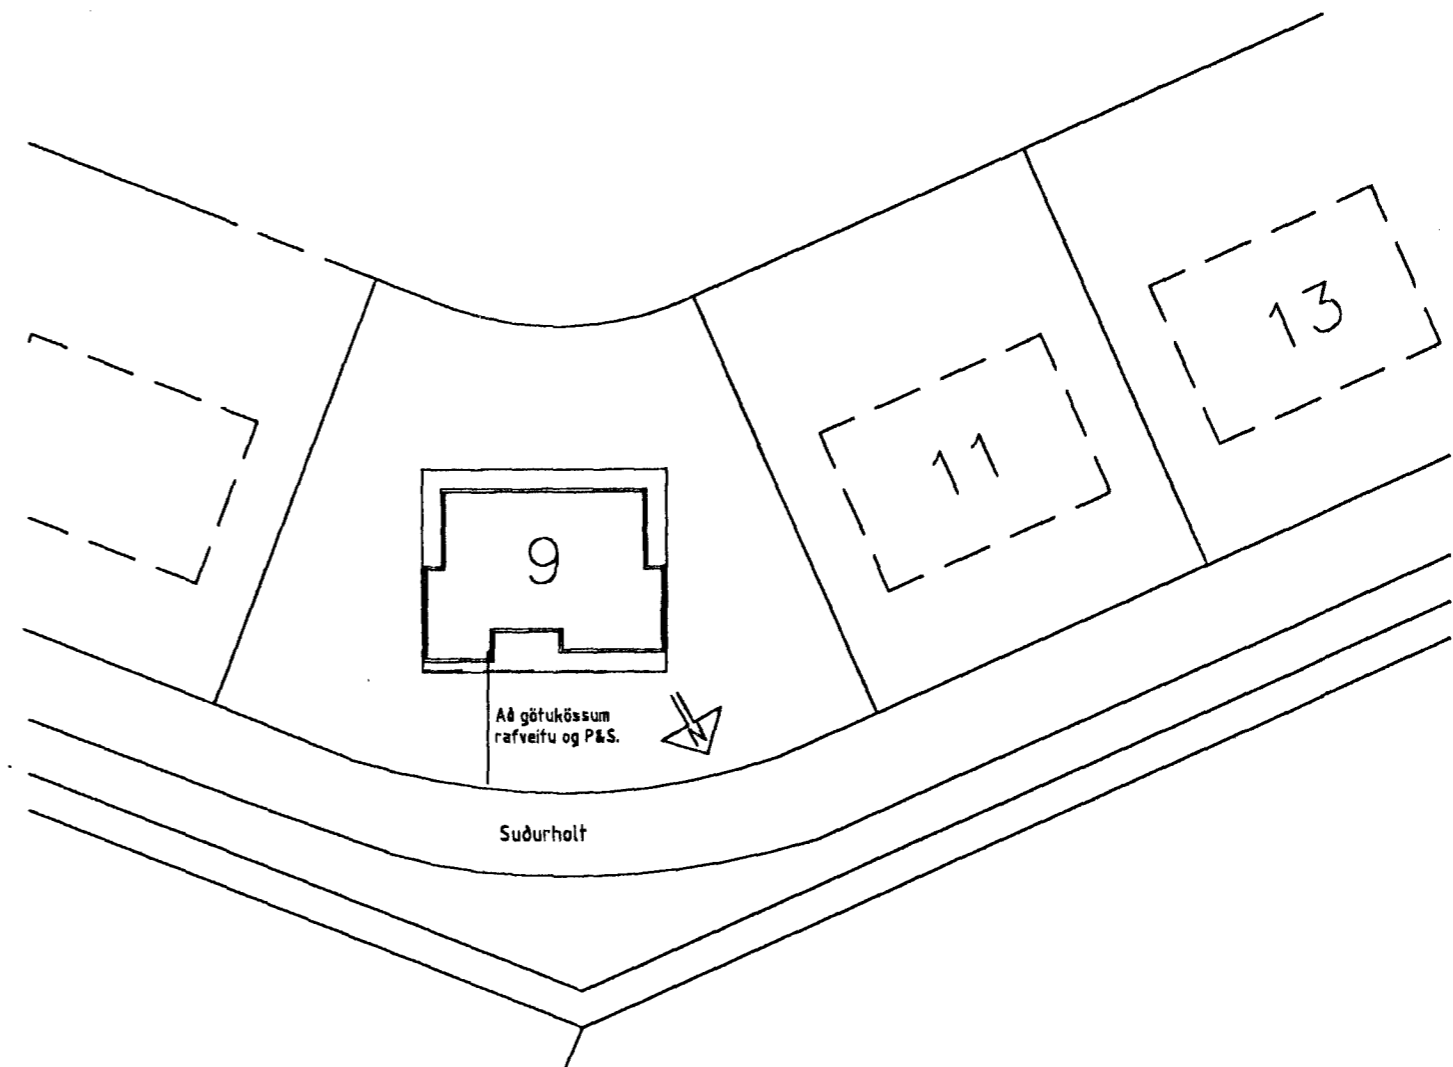

Afstöðumynd. MKV 1 : 500.

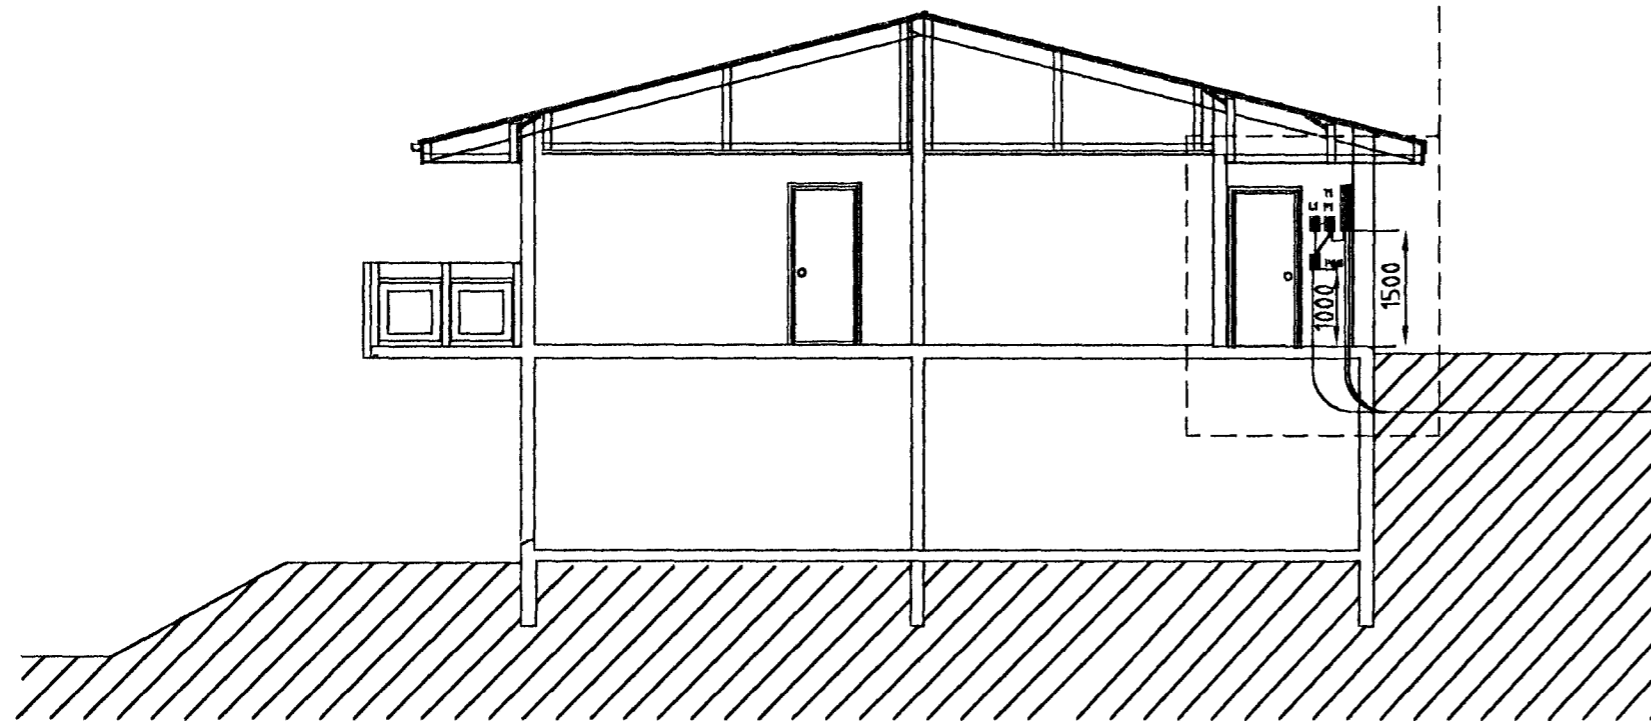

Snið A-A. MKV 1 : 100

R.H. 50mm } Rör Gt fyrir
 Loftn. 50mm } lóðarmörk.
 Sími 50mm }
 Aukarör 25mm }

Verk.	Suðurholt 9 Hafnarfirði.			Birgir Björnsson	
Heiti:	Snið og afstöðumynd.			Vesturtún 47b	
	Mkv. 1/100/1500	Blað.	1 af 5.	225 Bessastaðahr.	
	Teikn.	Yfirf.		Sími 595-2468	
Breytt.	Gey.NO.	Dags.	19/06 08	No.	Hannad. Samp.