




Ser. bytt á fundi bygginga-  
nefndar d. 13/5 1992  
BYGGINGARULLTRÖNN  
Í HAFNARFIRÐI  
*Sigbjörn Halldór*

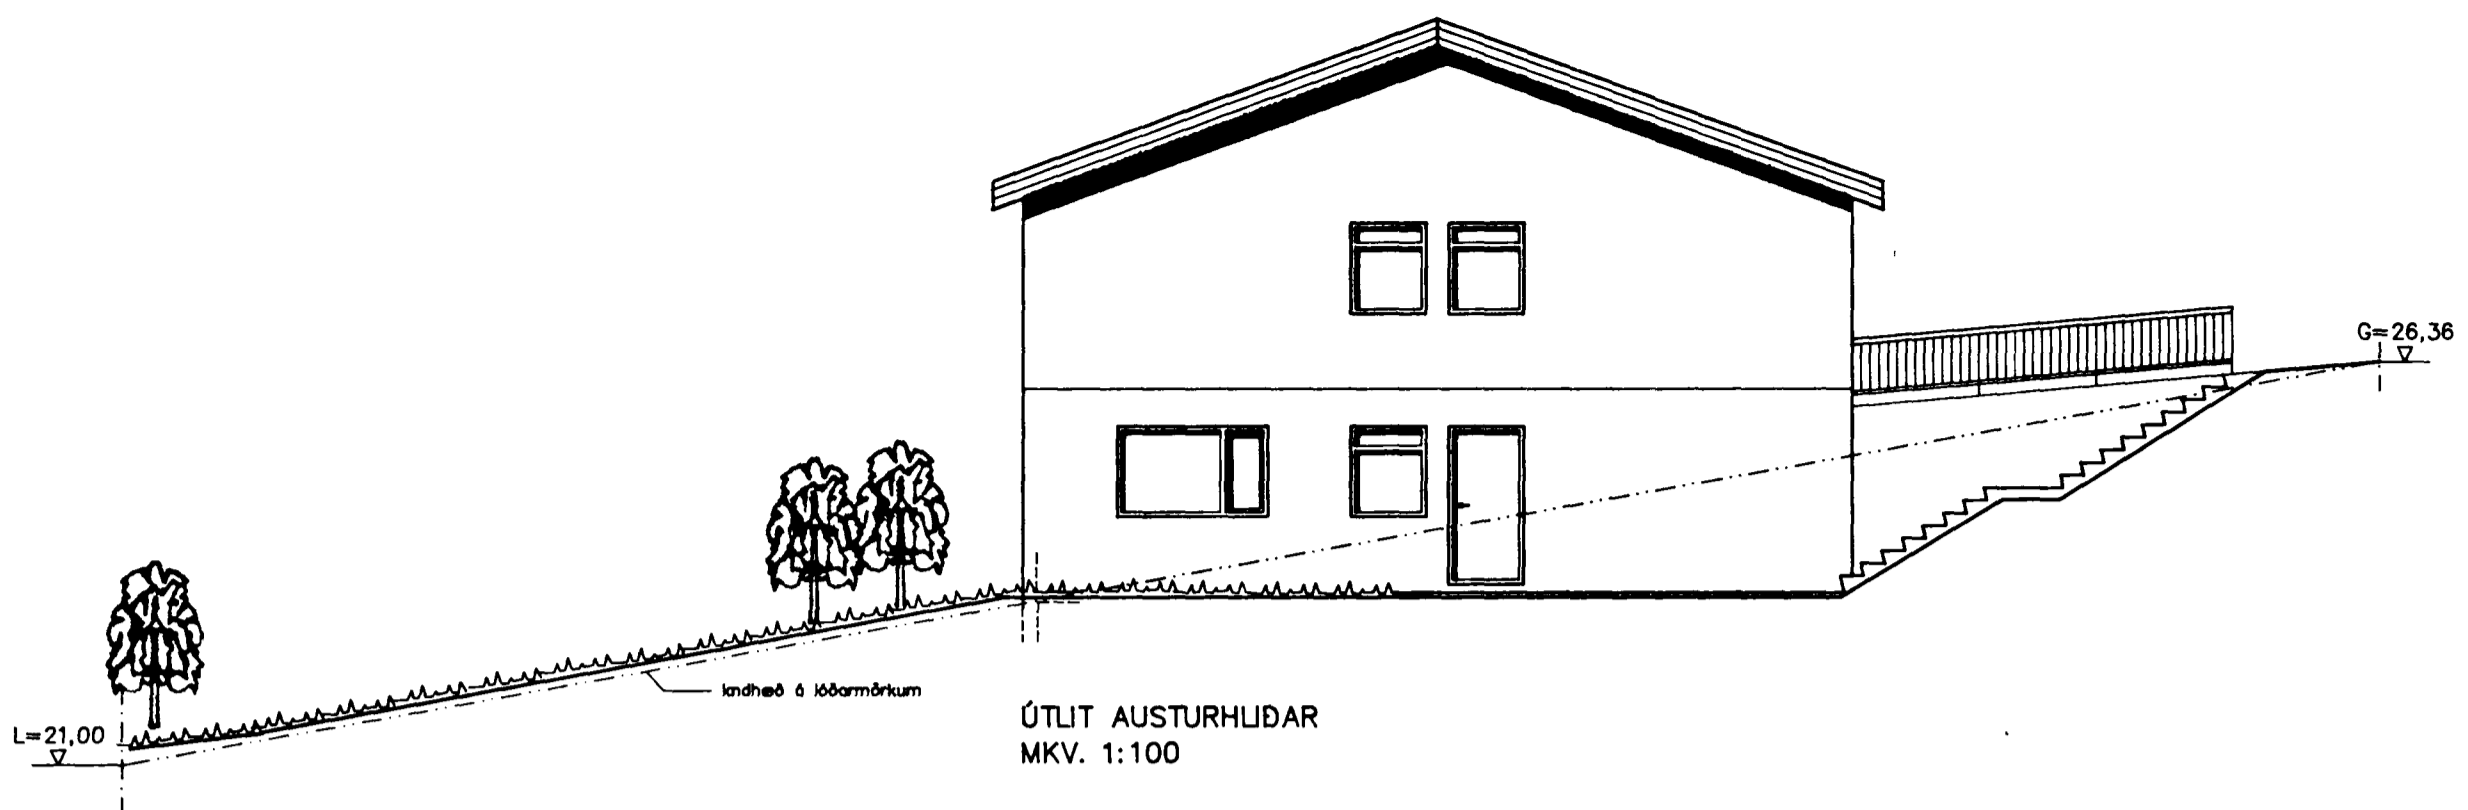


ÚTLIT AUSTURHLIDAR  
MKV. 1:100

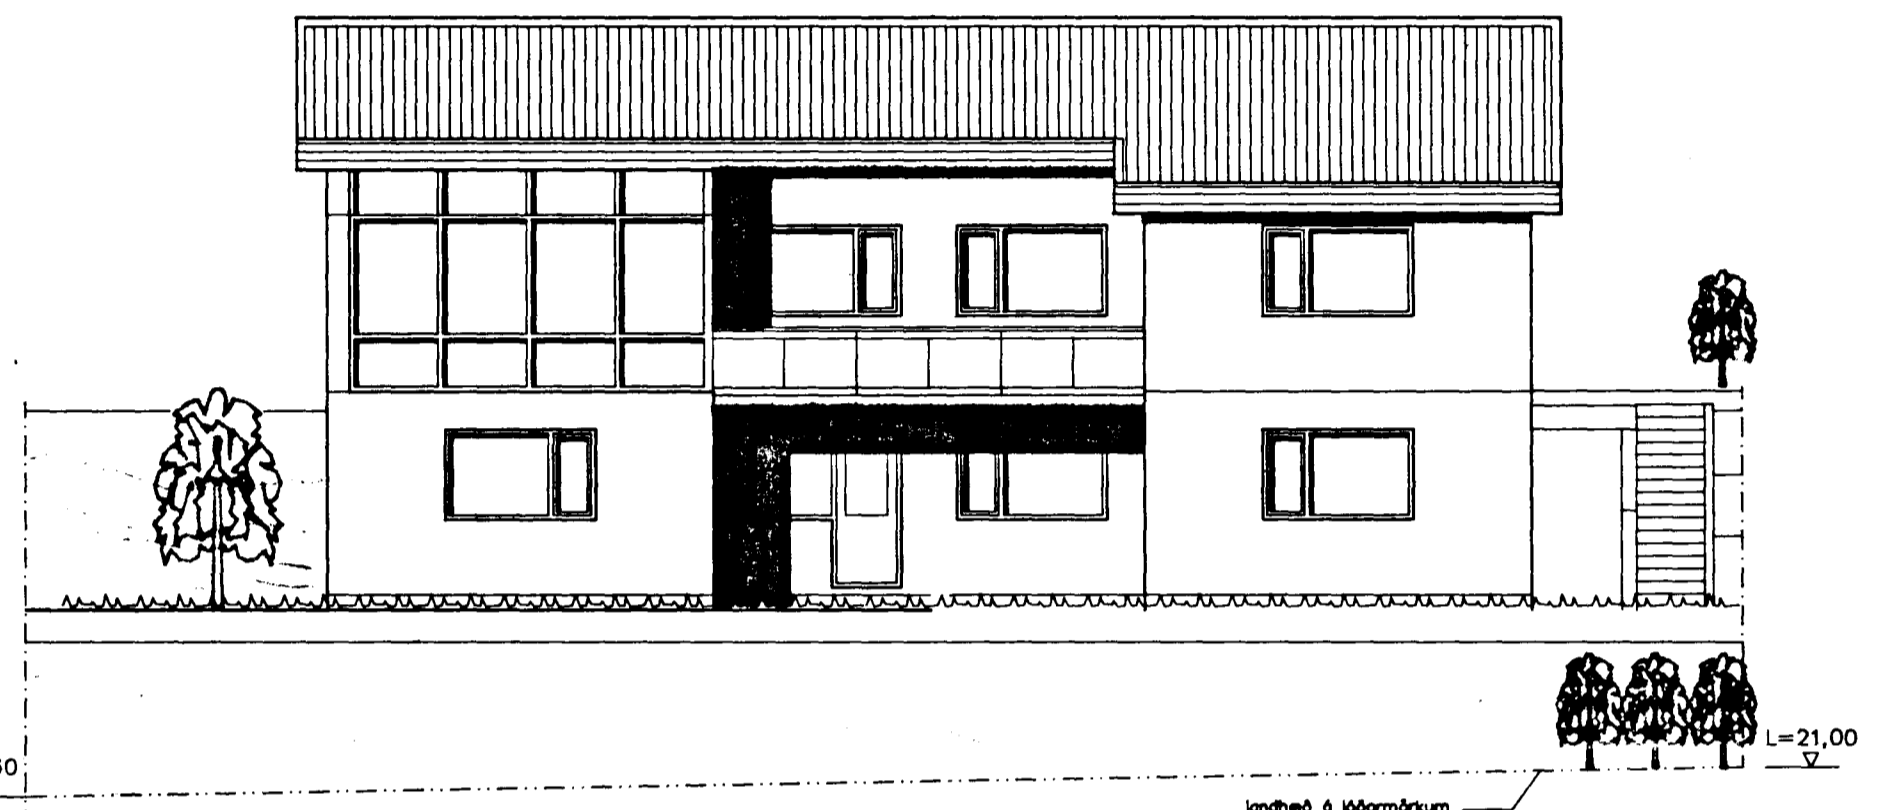

ÚTLIT SUDURHLIDAR  
MKV. 1:100

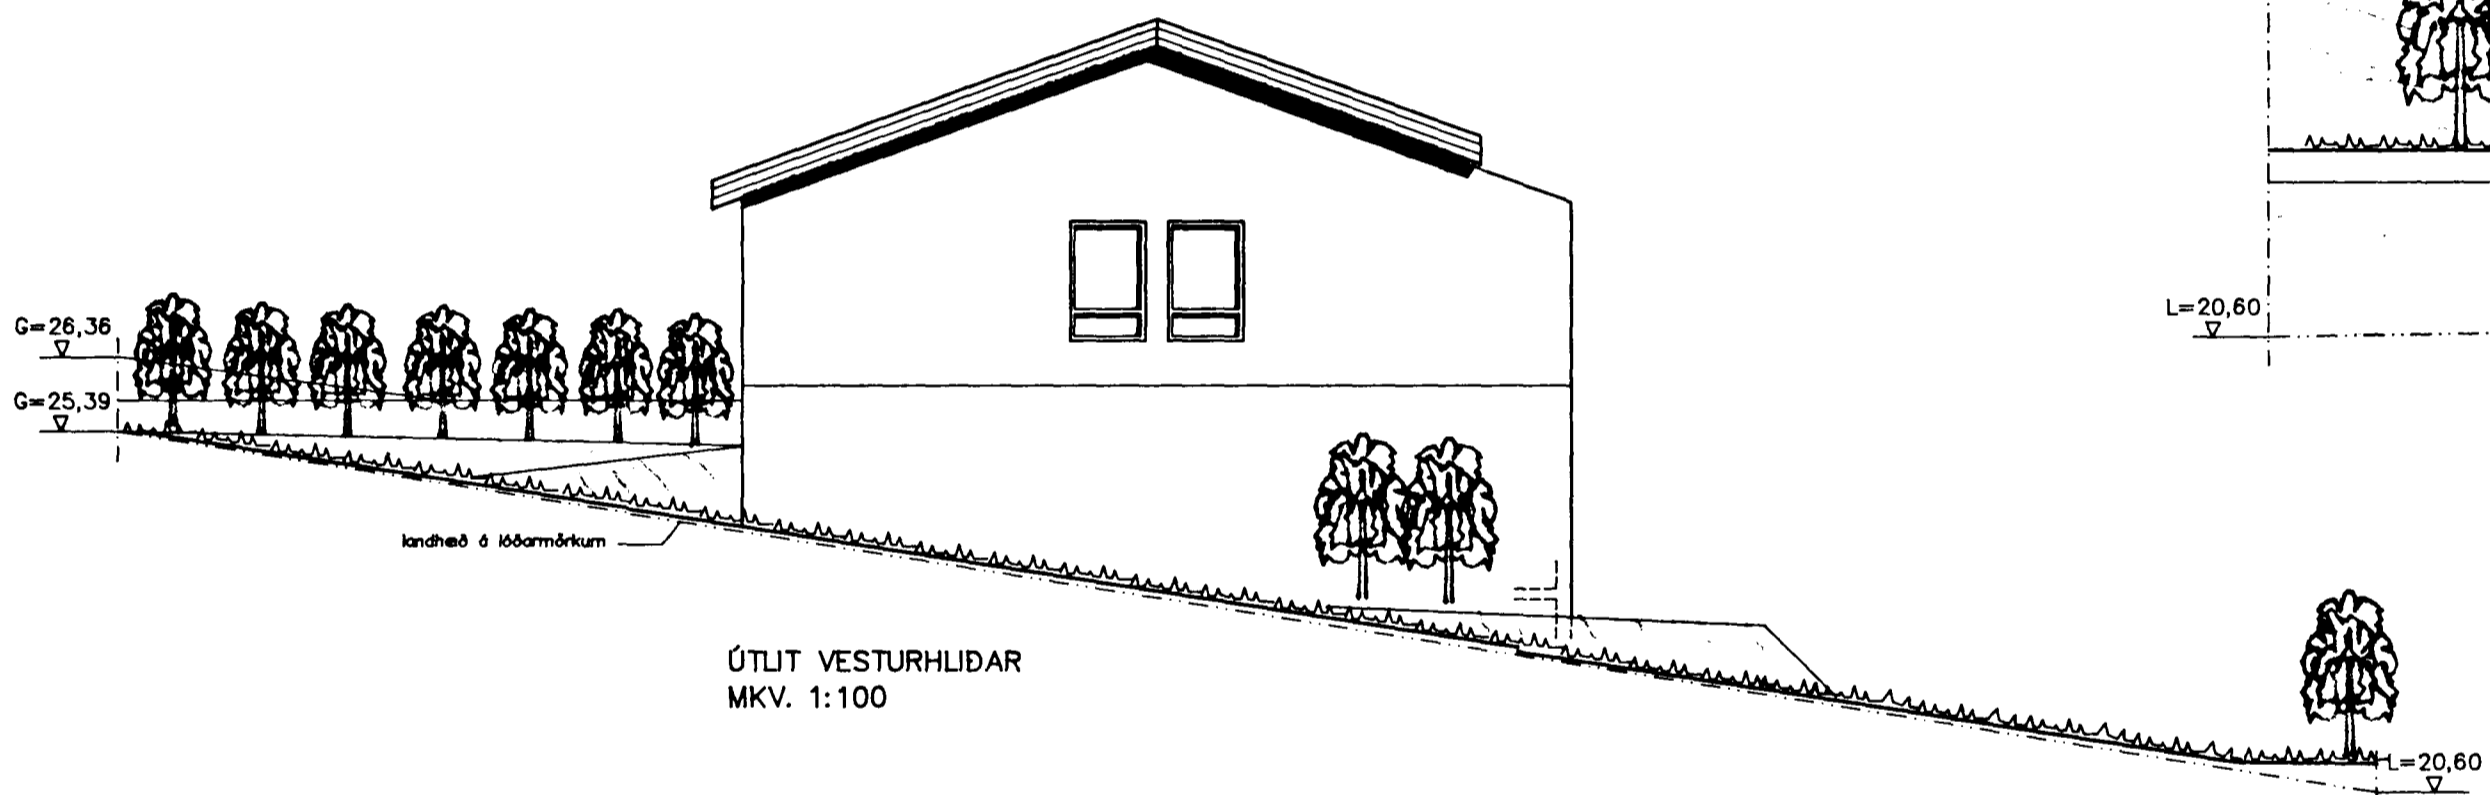

ÚTLIT VESTURHLIDAR  
MKV. 1:100

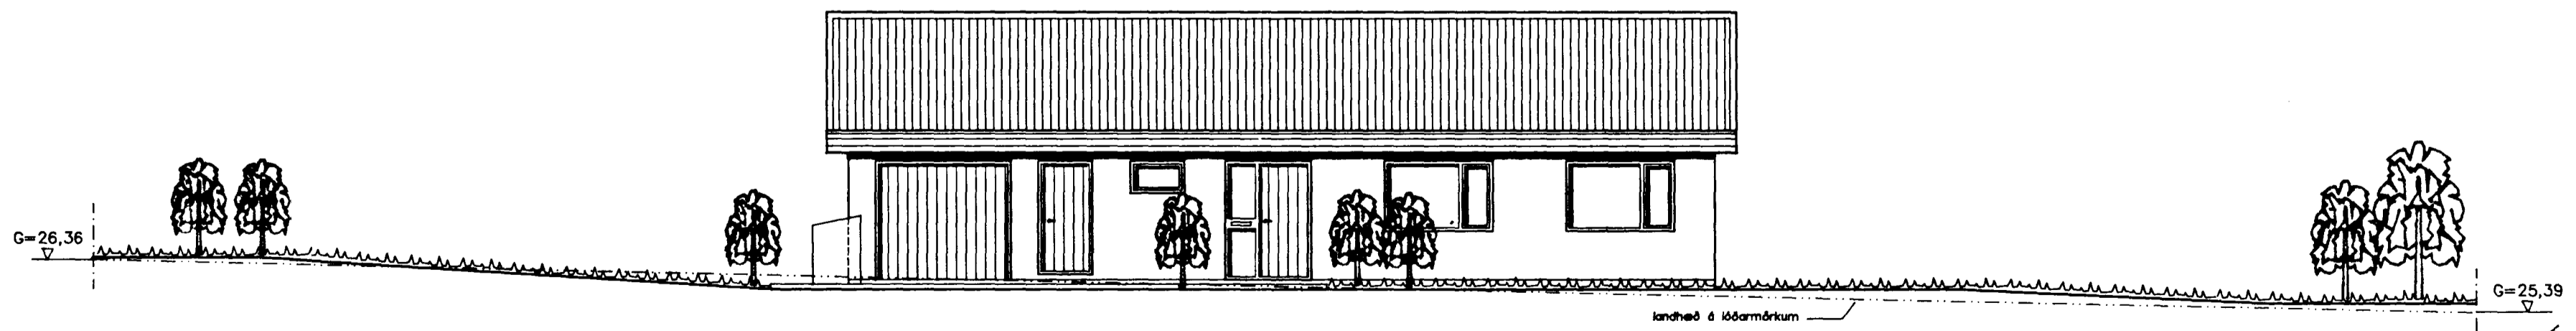

ÚTLIT NORDURHLIDAR  
MKV. 1:100

**TEIKNISTOFAN  
TORGID**  
RÁÐGJÖF - HÖNNUN - EFTIRLIT  
ARMÓLI 36, 108 REYKJAVÍK, Sími 91-688866, FAX 91-688878  
Dorsteinn Friðbjólfsson, Magnús Þ. Guðmundsson,  
byggingateiknifélagur, Innviðarsítek.

04.05.92. Lóðarhæð breytt.

VERK:	SUDURHOLT 9 HAFNARFIRÐI
TEIKNING:	Útlitamyndir
TEIKN. NR.:	103
DAGS:	23.03.92.
BREYTT:	
KVARDI:	1 : 100
VERK NR.:	92-807
HANNAÐ:	ÞF