




ÚTLIT VESTUR

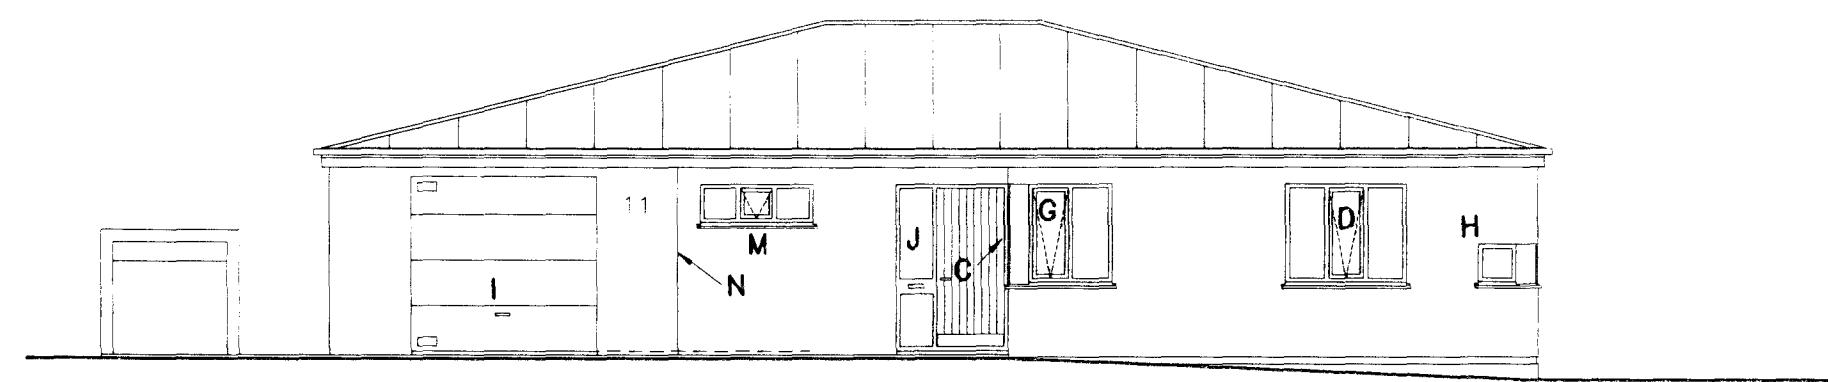

GÖTUHLIÐ-ÚTLIT NORDUR

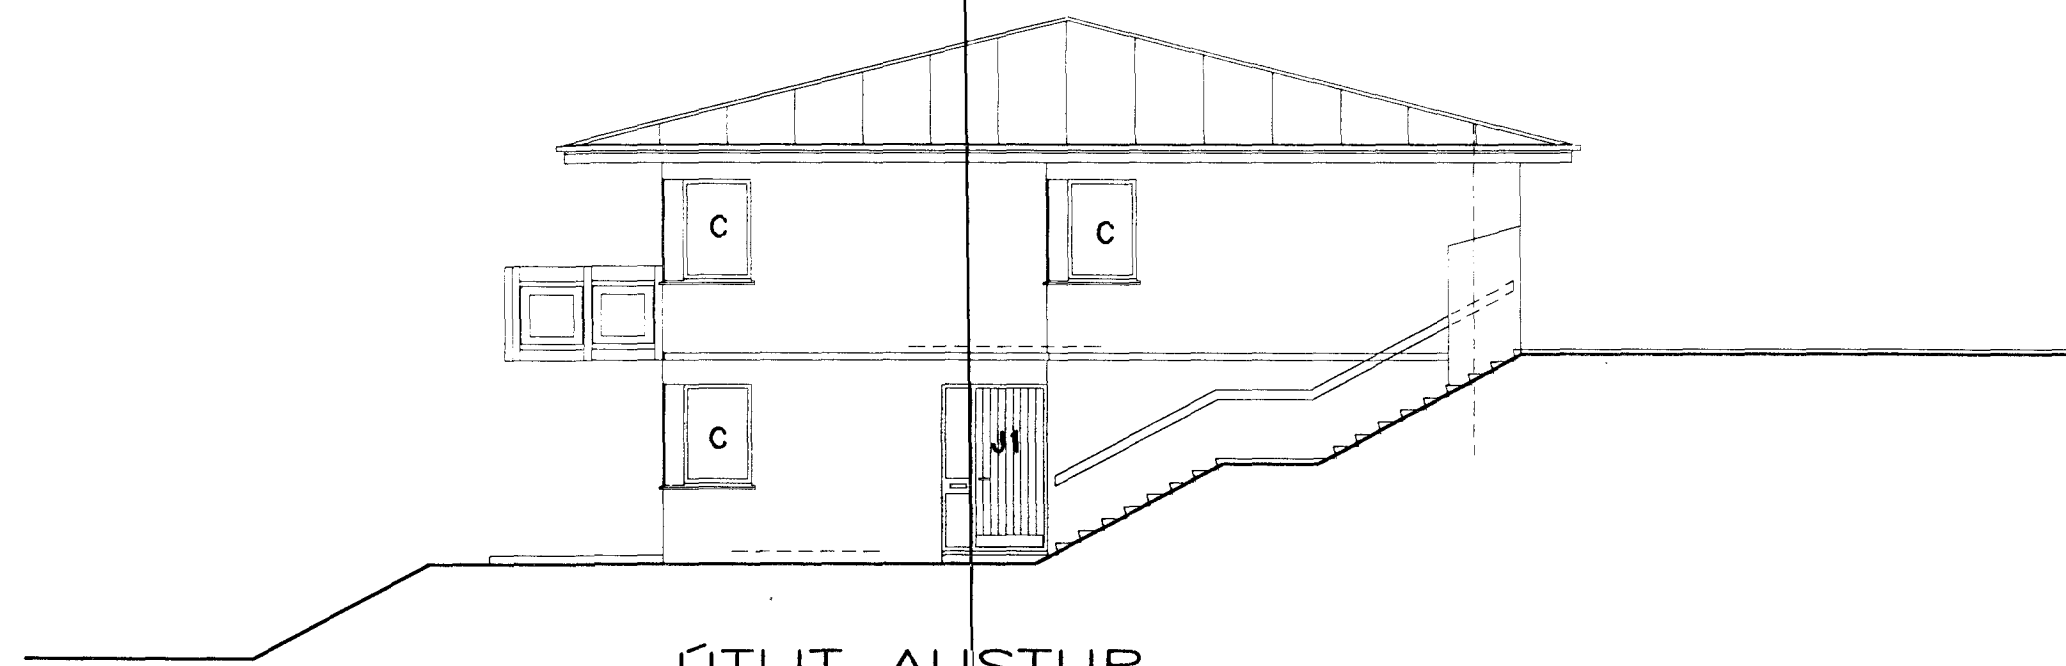

ÚTLIT AUSTUR

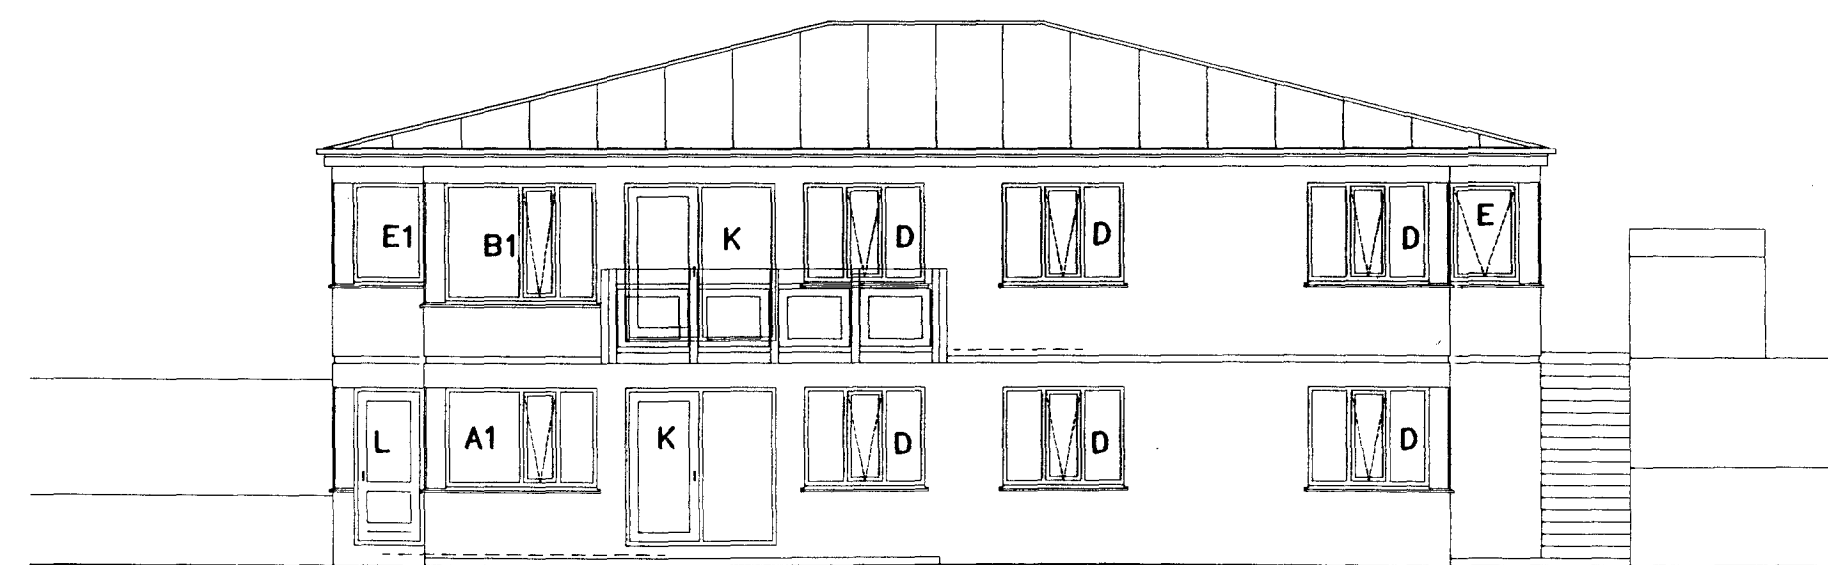

ÚTLIT SUÐUR

STADSETNING GLUGGA OG HURÐA (TRÉ)
 (SJÁ GLUGGA OG SÉRTEIKNINGAR BLAÐ NO.)

SUÐURHOLT 9 HAFNARFIRÐI.
 ÚTLIT GLUGGAR STADSETNING.
 JÚLÍ. 1999. MKV. 1:100.

Jóhannes Pétursson 010448-3959 S-567-5107
 Sigurður Sigurðsson 021146-2349 S-566-6613