


GÖTUHLIÐ - ÚTLIT NORÐUR

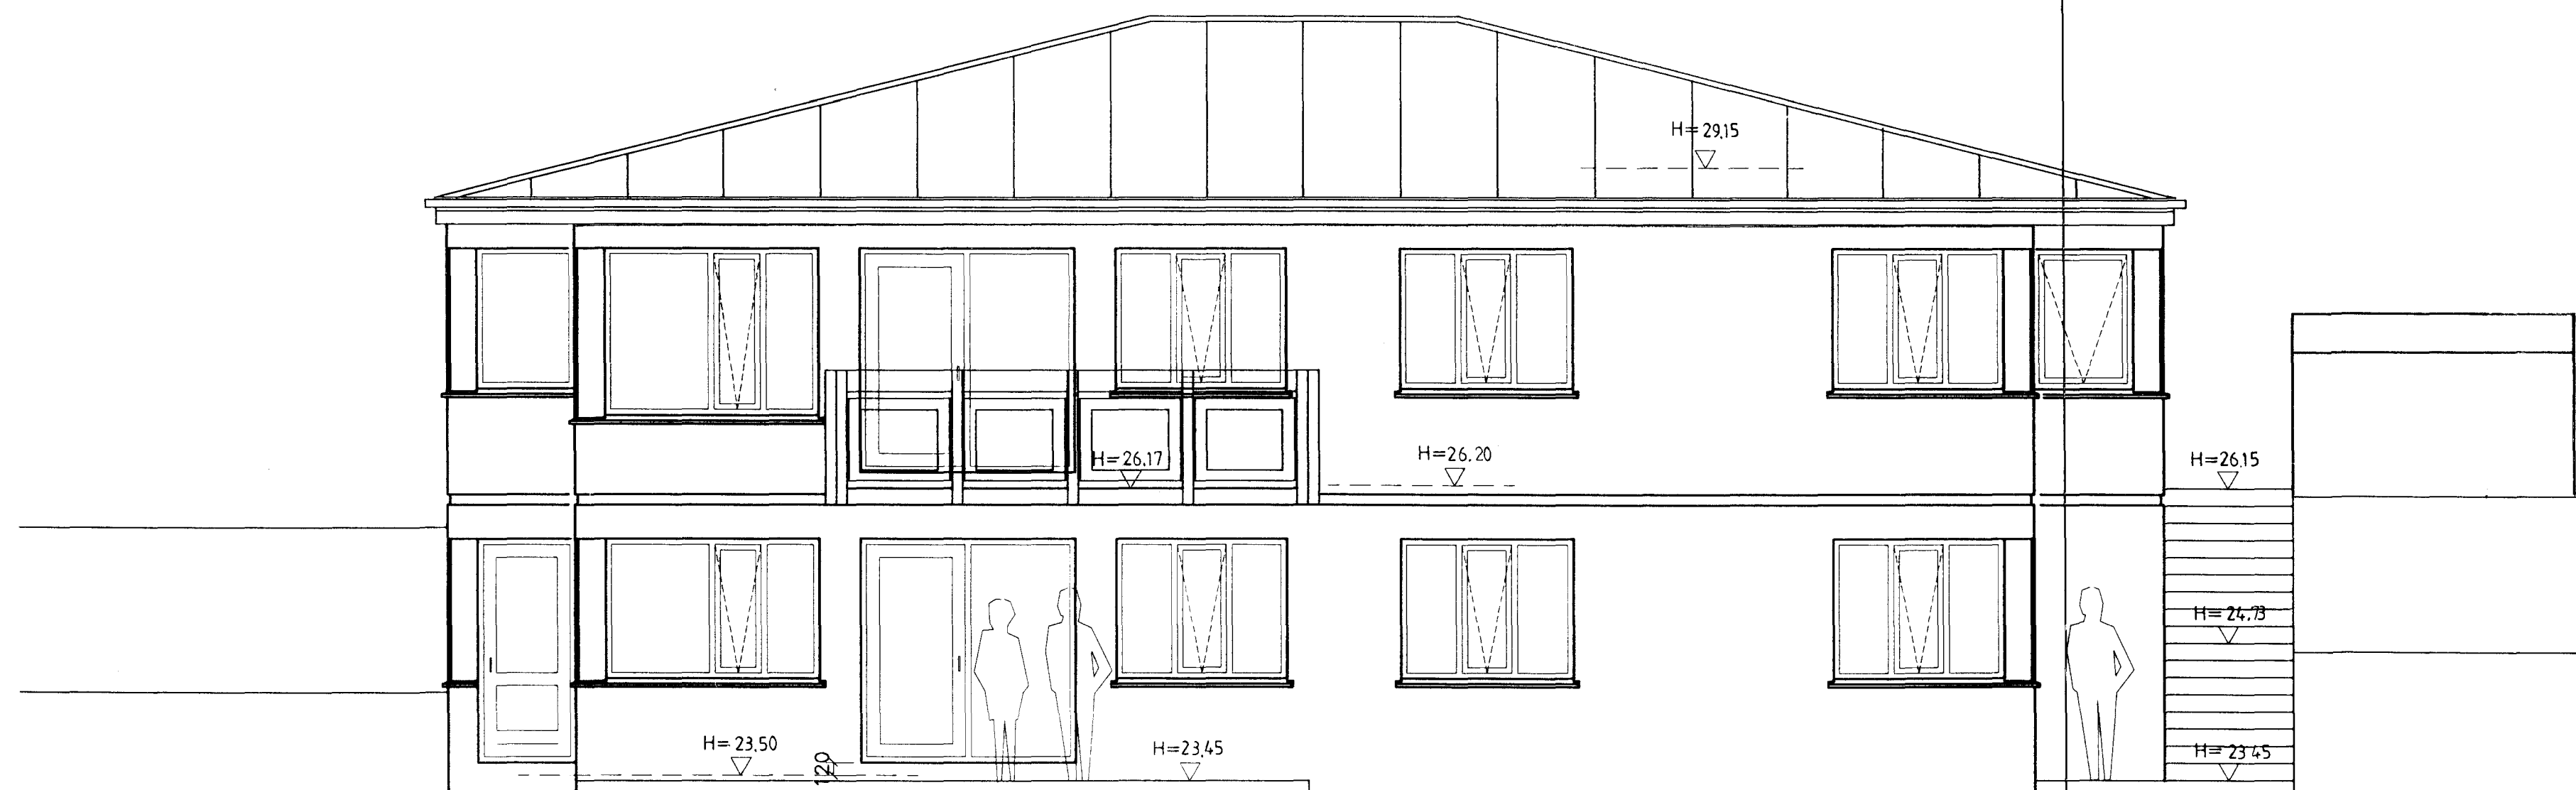

ÚTLIT SUÐUR

SUÐURHOLT 9 HAFNARFIRÐI.

ÚTLIT.

JÚLÍ. 1999.

MKV. 1 : 50.

Jóhannes Pétursson 010448-3959 S - 567-5107

Sigurður Sigurðsson 021146-2349 S - 566-6613

*[Handwritten signature]*



**ABS** teiknistofa S - 566-6613 , 567-5107. Nr. 20