




ÚTLIT VESTUR

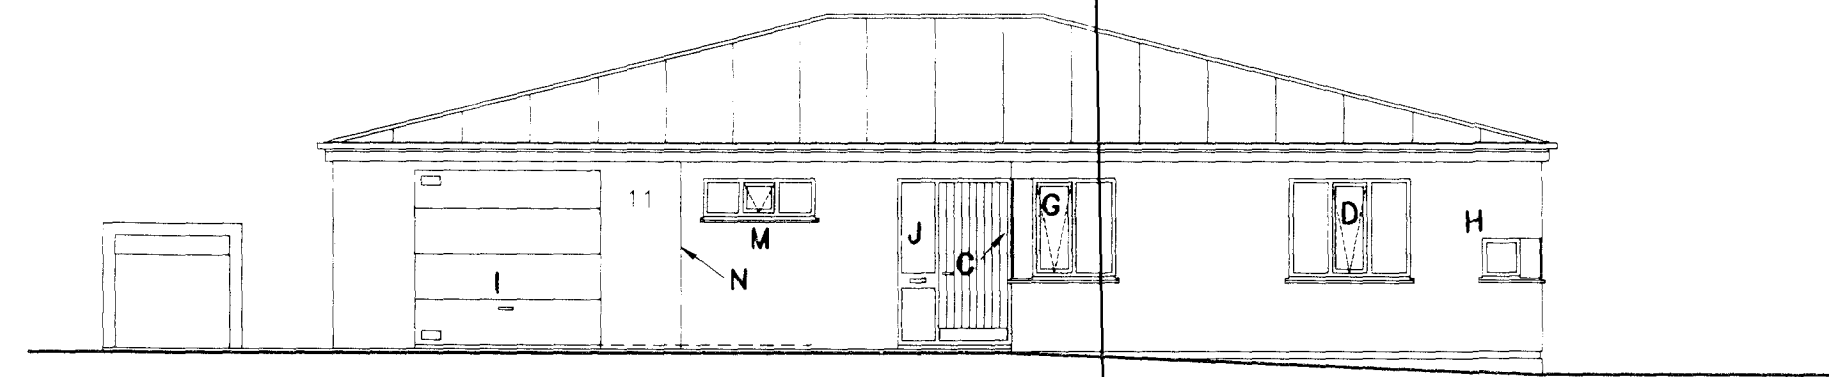

GÖTUHLÍÐ-ÚTLIT NORÐUR

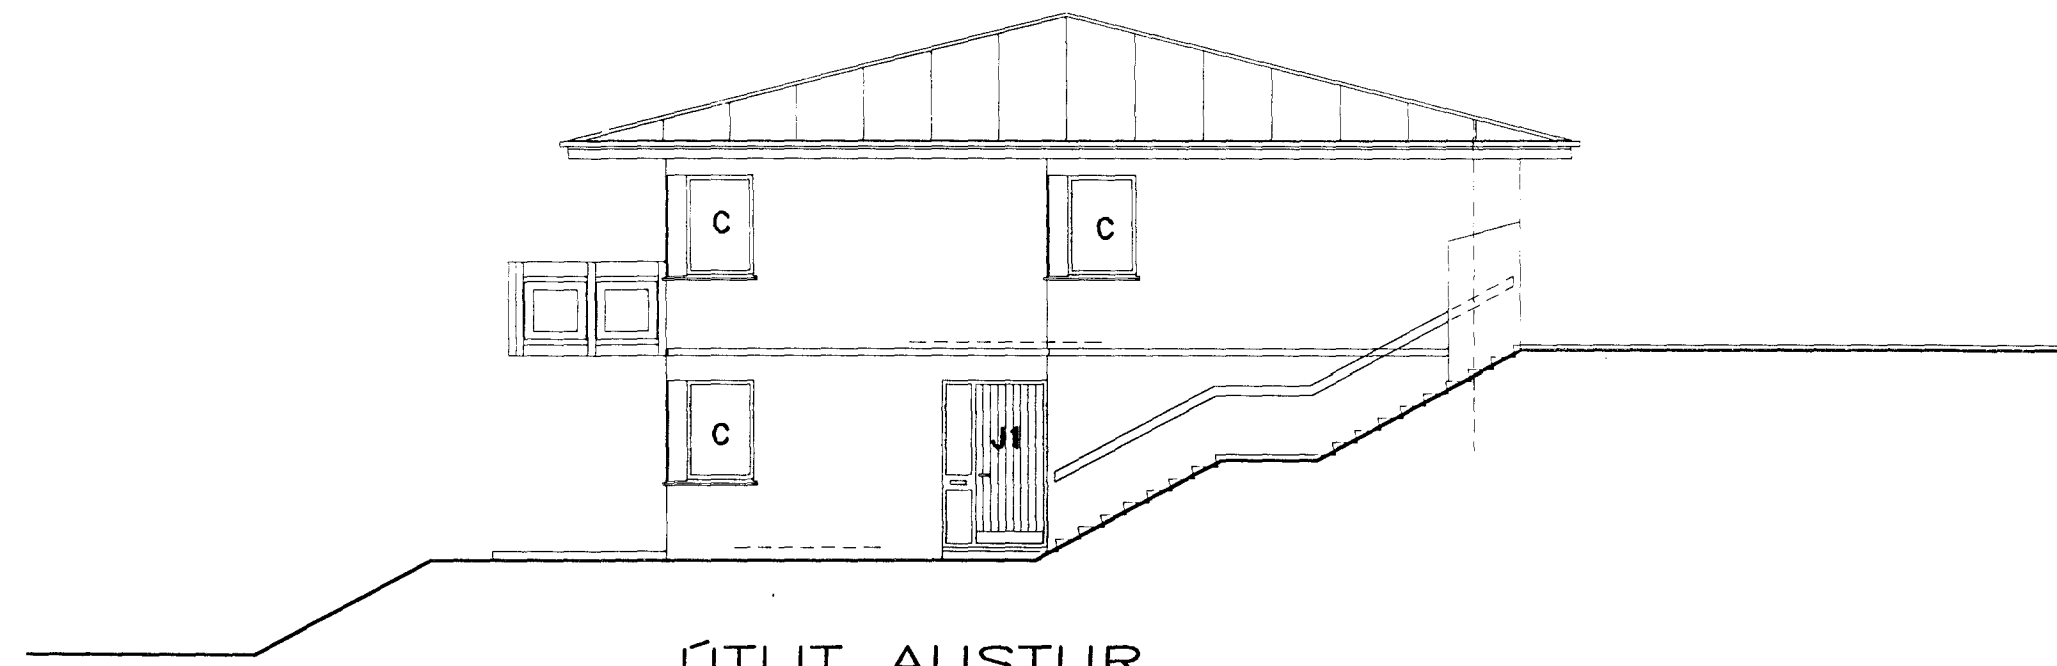

ÚTLIT AUSTUR

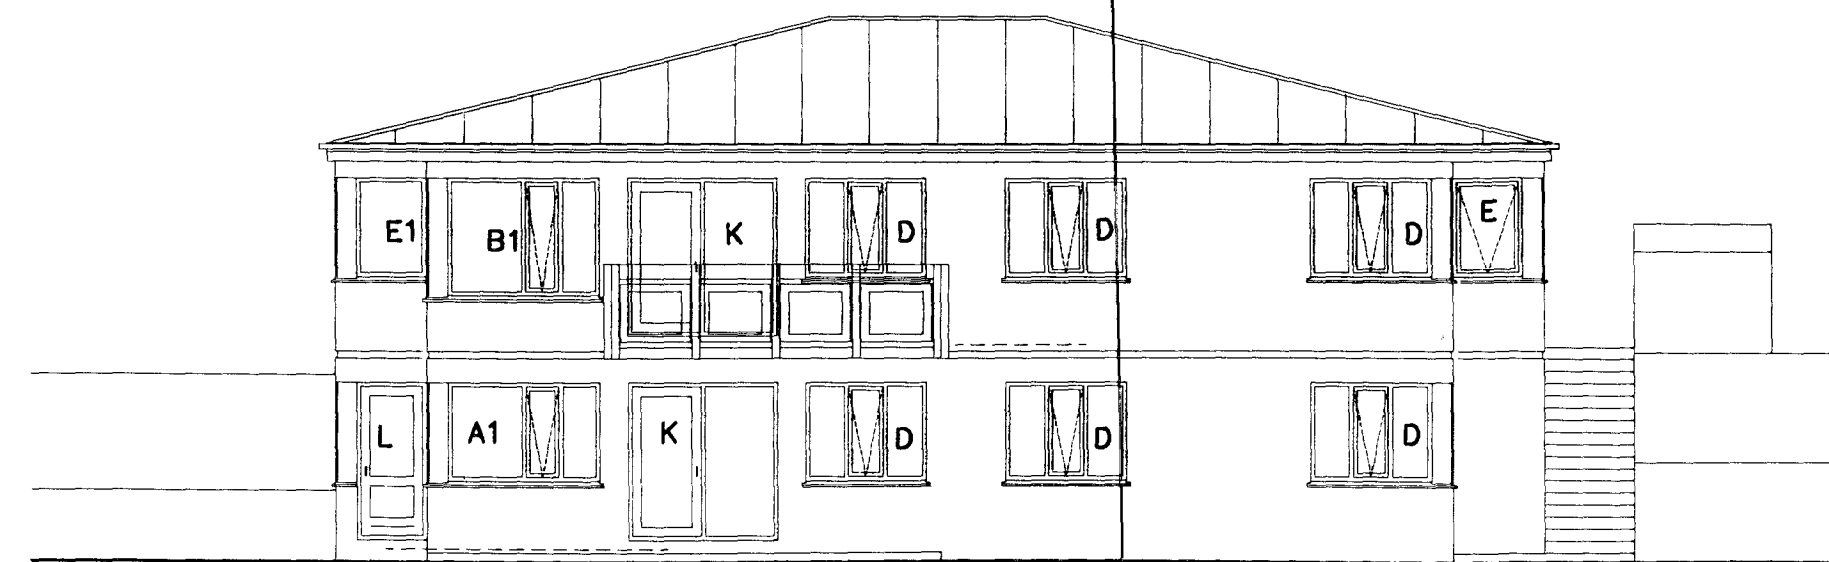

ÚTLIT SUÐUR

STAÐSETNING GLUGGA OG HURÐA (TRÉ)

(SJA GLUGGA OG SÉRTEIKNINGAR BLAÐ NO.)

SUÐURHOLT 9 HAFNARFIRÐI.
 ÚTLIT GLUGGAR STAÐSETNING.
 JÚLÍ. 1999. MKV. 1:100.

Jóhannes Pétursson 010448-3959 S - 567-5107

Sigurður Sigurðsson 021146-2349 S - 566-6613

