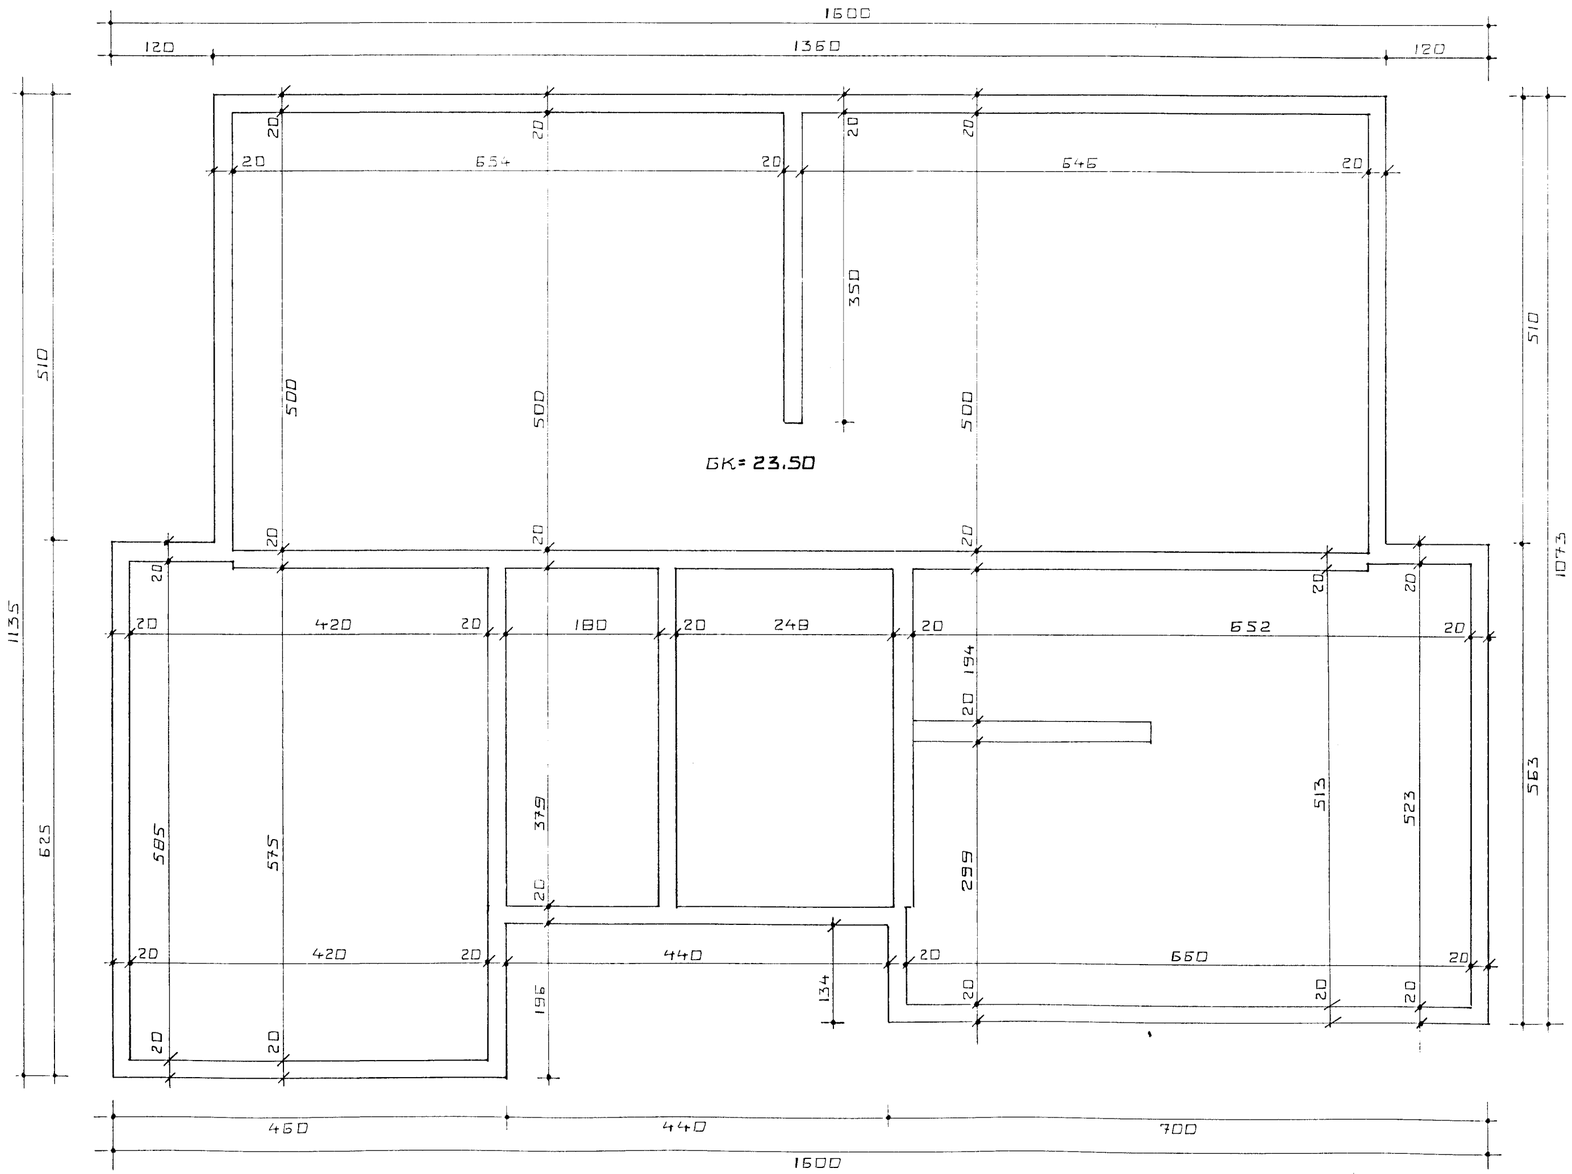

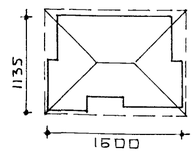

SKÝRINGAR SÖKKLAR:

ÁLAG Á SÖKKULBOTN ER REIKNAÐ MAX. 4 KG/CM^2. KLÖPP EÐA MÓHELLA, KOMI ANNAÐ Í LJÓS SKAL ENDURSKOÐA SÖKKULBREIÐDIR, FYLLA SKAL Í GRUNN MEÐ HRAUNFYLLINGUR EÐA MOLDARLAUSRI MÖL, ÞJAPA HANA Í 30 CM. ÞYKKUM LÖGUM OG VÆTA HVERT LAG ÁÐUR EN ÞJÖPPUN HEFST. NOTA SKAL TITRARAÞJÖPPU. FYLLA SKAL SAMTÍMIS UTAN OG INNAN VIÐ SÖKKLA. STEYPA Í SÖKKLUM SÉ S-200 SKV. ÍST-10 FRAMKV. FL.B. NOTA SKAL LOFTBLENDI OG TITRA STEYPU. EINANGRUN UNDIR PLÖTU OG 50 CM. NIÐUR MEÐ SÖKKULVEGGJUM SÉ 75 MM. FRAUÐPLAST RÚMÞ. 25 KG/M^3. EÐA ANNAÐ JAFN GOTT EINANGRUNAR EFNI. NÁNARI SKÝRINGAR OG MÁLSETNINGAR ER AÐ FINNA Á SÉRTEIKNINGUM. GENGIÐ SKAL FRÁ SÖKKULSKAUTI Á ÞANN HÁTT SEM RAFMAGNSVEITA REYKJAVÍKUR SEGIR TIL UM Á LEIÐBEININGABLAÐI 83.4.0100. EF SÖKKULVEGGIR ERU HÆRRI EN 170 CM. SKAL AUK JÁRNA Í EFRI OG NEÐRI BRÚN KOMA EINFÖLD JÁRNAGRIND Í MIÐJAN SÖKKULVEGG K - 10 c/c 20 cm. LÓÐRÉTT OG LÁRÉTT.

PLÖTUÞYKKT GRUNNPLÖTU Á ÞJAPPAÐRI FYLLINGU ER 12 cm. JÁRNBENDING GRUNNPLÖTU Á FYLLINGU K - 10 c/c 25 cm. EÐA SAMBÆRILEG JÁRNAMOTTA FRÁ TIMBUR OG STÁL HF.

ALLAR MÁLSETNINGAR ERU Í cm. ALLAR HÆÐARTÖLUR ERU Í m.

SUÐURHOLT 9 HAFNARFIRÐI.

GRUNNMYND UNDIRSTÖÐUR.

JÚLÍ. 1999. MKV. 1 : 50. 1 : 500.

Jóhannes Pétursson 010448-3959 S - 567-5107

Sigurður Sigurðsson 021146-2349 S - 566-6613

HAFNARFJARÐARBÆR BYGGINGARFULLTRÚI

ABS teiknistofa S - 566-6613 , 567-5107 Nr. 5