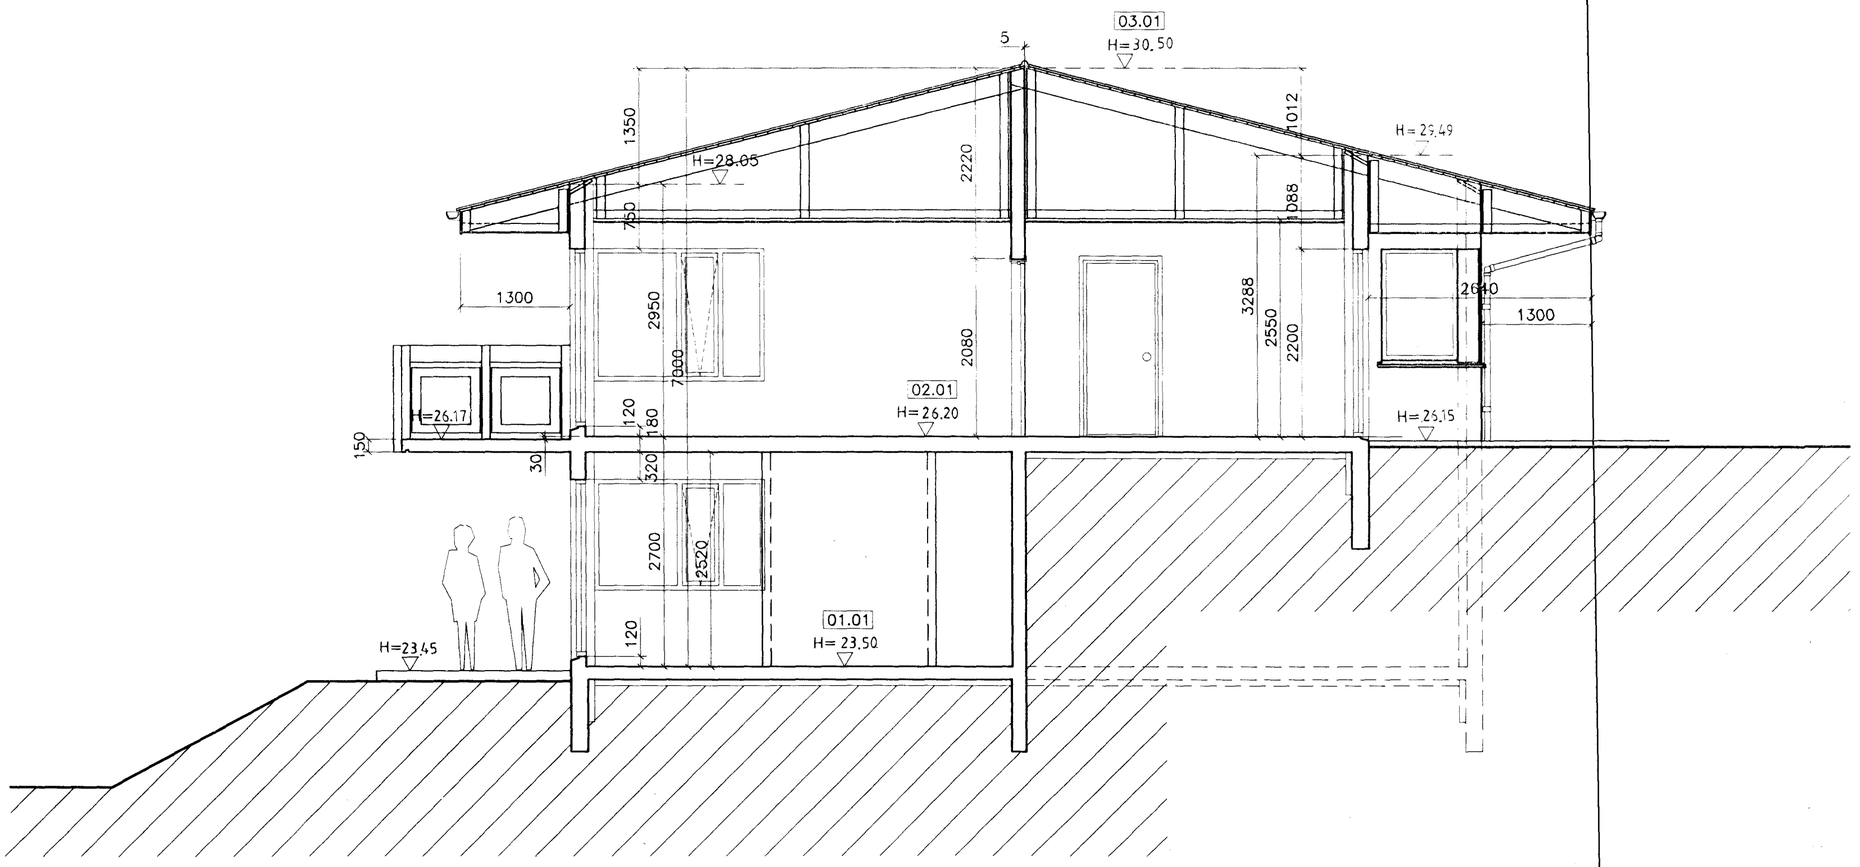

SNIÐ A–A, MKV. 1:50

SUÐURHOLT 9 HAFNARFIRÐI.

SNIÐMYNDIR.

JÚLÍ. 1999. **MKV. 1 : 50.**

Jóhannes Pétursson 010448-3959 S - 567-5107

Sigurður Sigurðsson 021146-2349 S - 566-6613

ABS *teiknistofa S - 566-6613 , 567-5107.* **Nr. 22**