



GRUNNMYND 1:50

Í ÚTVEGGI KOMI TVÖFÖLD GRIND  
LÁRETT K10%25  
LÖÐRETT K10%30

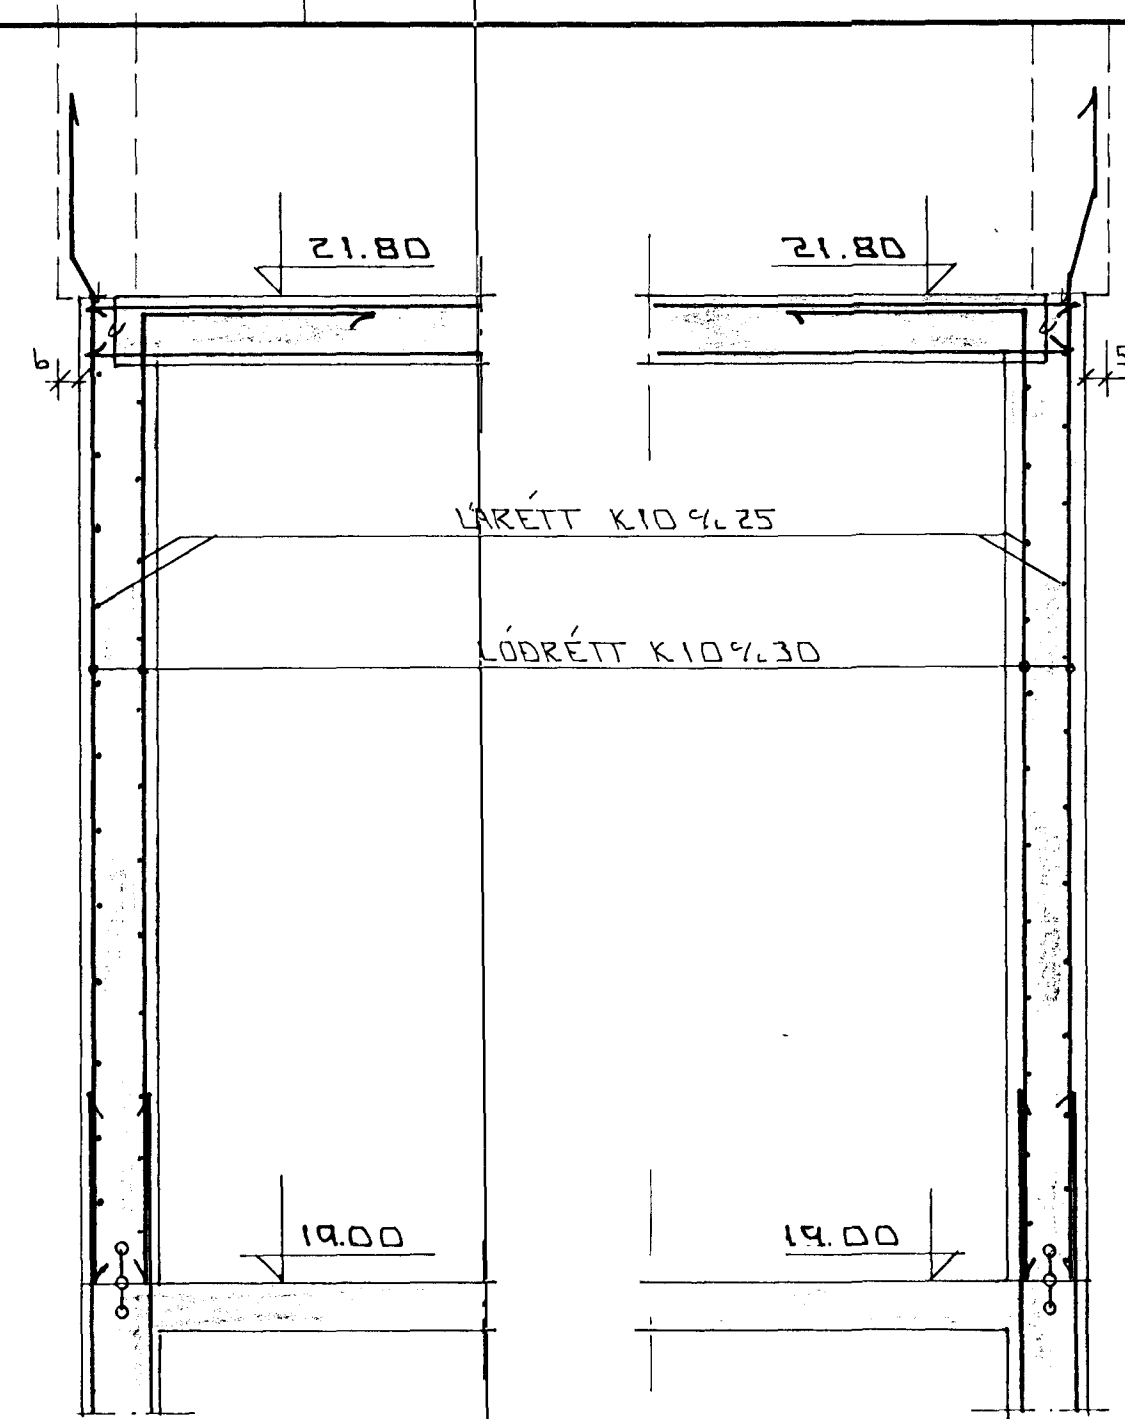

SNID 3 1:20

SNID 4 1:20

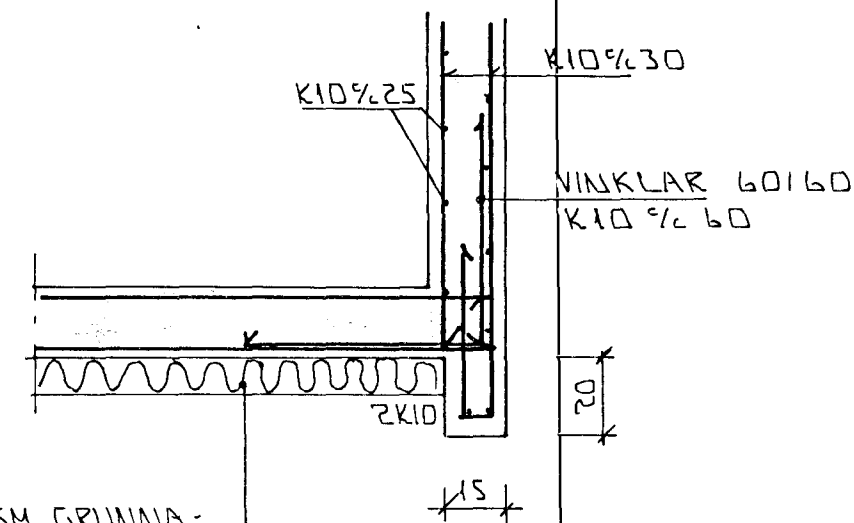

EINANGRUN 10SM GRUNNA-  
PLATA FRÁ STEINULL

SNID 5 1:20

BR:	DAGS:	EDLI BR:	SIGN:

RAFVEITA HAFNARFIRÐI  
SÚÐURHRAUNI 2A  
ROFASTÖÐ

BENDING VEGGJA KJALLARA  
BENDING PLÖTU YFIR KJALLARA

MKV 1:20 1:50

DAGS. JÚLÍ '97

VERK NR. 9731

TEIKN NR. 1-03

HANNAÐ

TEIKNAD

YFIRFARIÐ

Byggingafulltrúi Hafnarjarðar  
Afgreitt þann  
10 NOV. 1997  
Sigurbjartur Halldórsson

**TÆKNIÞJÓNUSTA**  
**SIGURÐAR ÞORLEIFSSONAR ehf**

STRANDGÖTU 11 - 220 HAFNARFJÖRÐUR - SÍMI 555 4255 - FAX 565 2875