
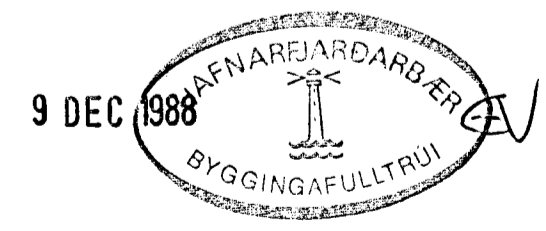


RÚMMYND ~ 1:50

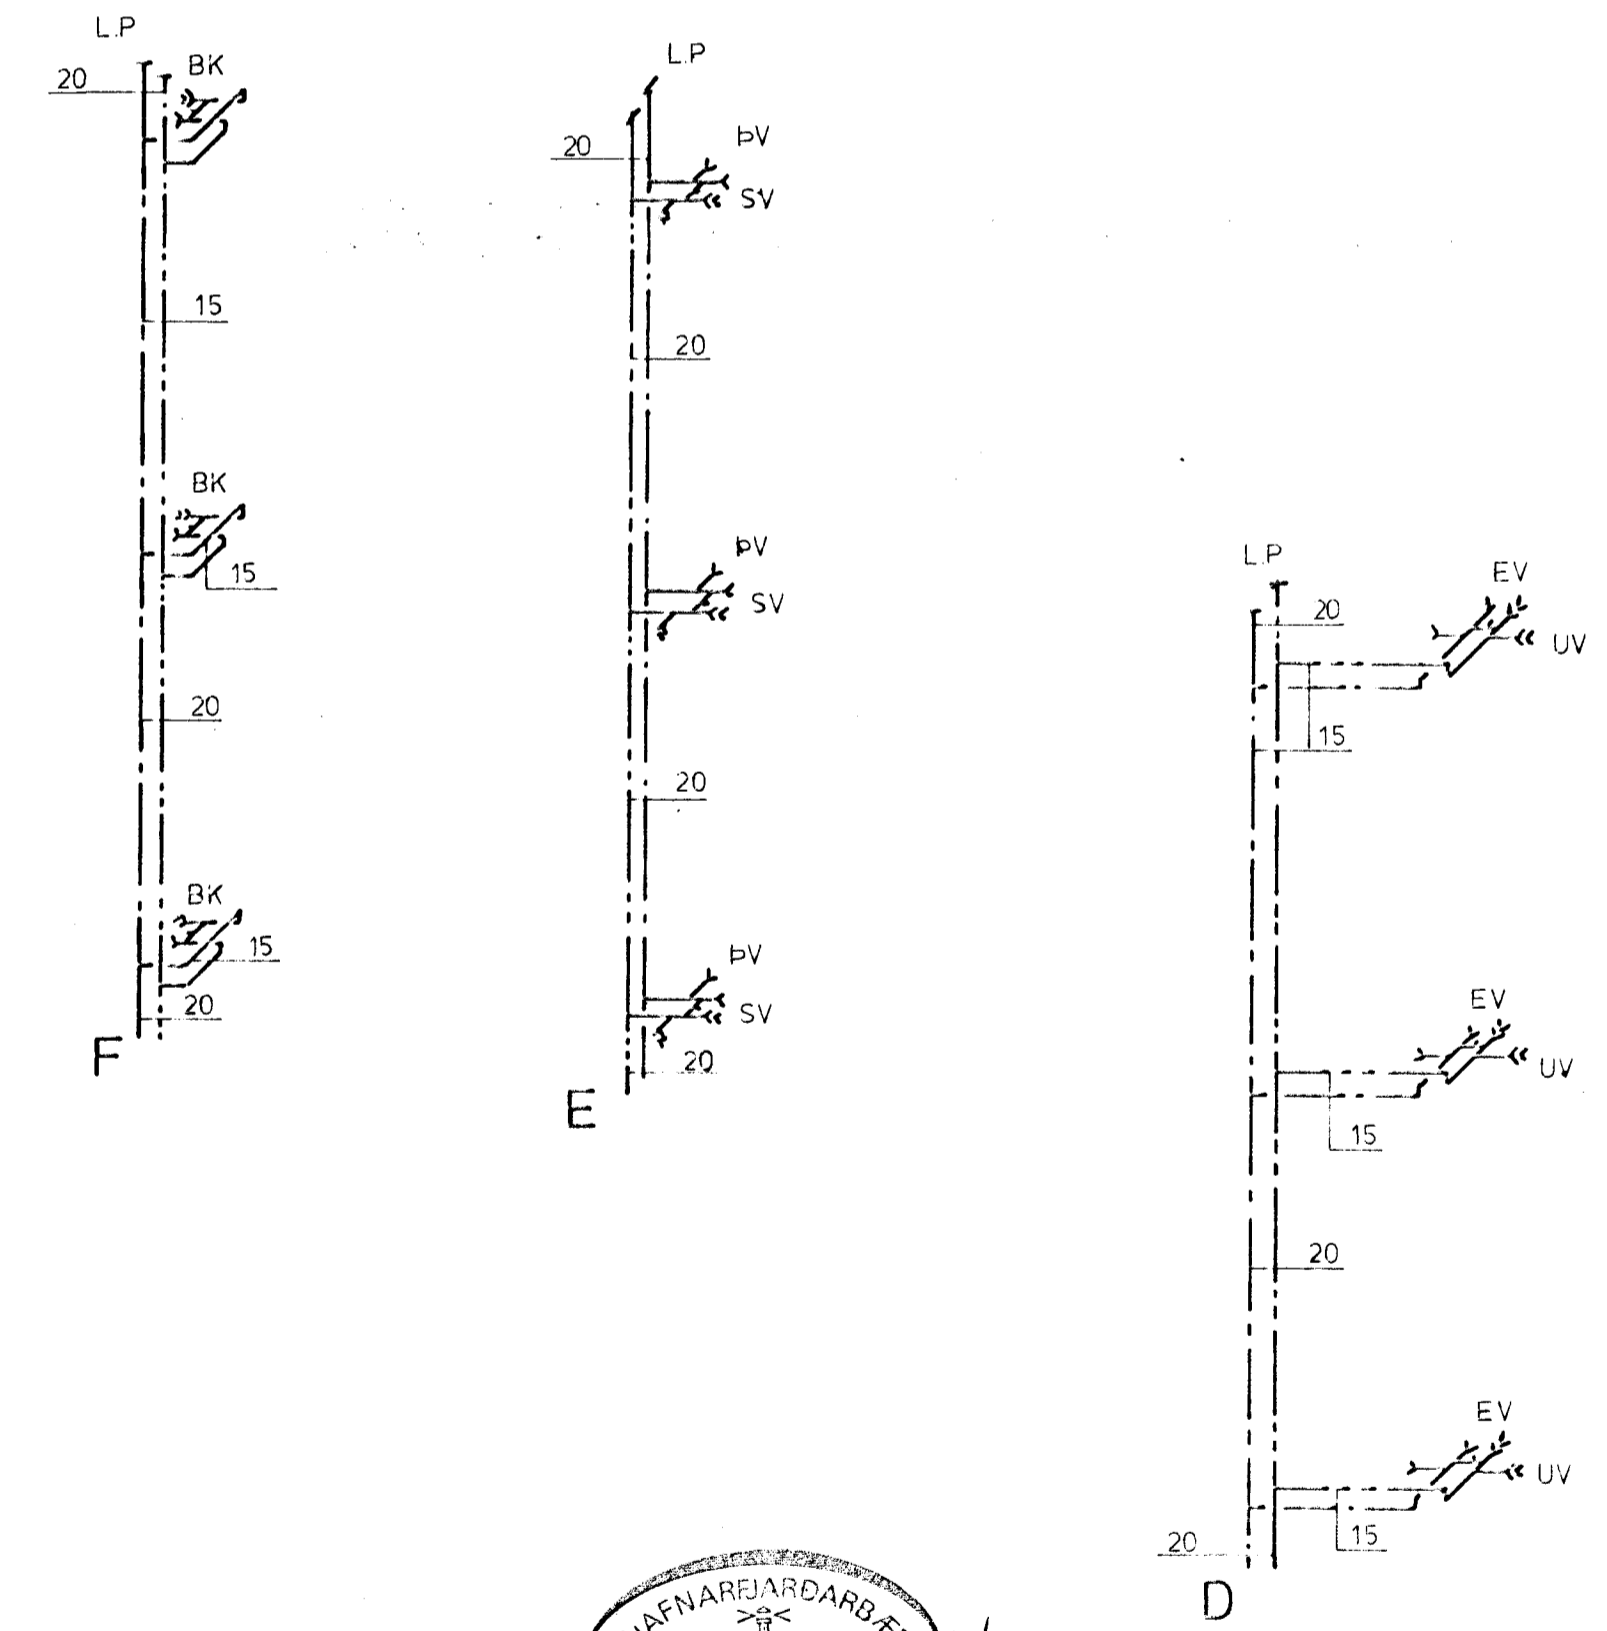

SKÝRINGAR SJÁ TEIKNINGU NR. 5.1.01

HAGVIRKI HF				Verk nr	T 22
VERKTAKI	VERKHAUNUN	SKÚTAHRAUN 2	201 HAFNARFJÓRÐI	SÍM 53999	Teikning nr
SUDURHVAMMUR 11, HAFNARF.					5.3.10
VATNSLÖGN RÚMMYND					Mælikvarði
					~ 1:50
					Dagsetning
					19. NOV '88
Hannað	Teiknað	Yfirfarið	Sambýtt		
				Hannasigurdsson	