


Samþykkt á fundi bygginga-
nefndar þ. 22/6 1989


BYGGINGAFULLTRÚINN
Í HAFNARFIRDI

[Signature]

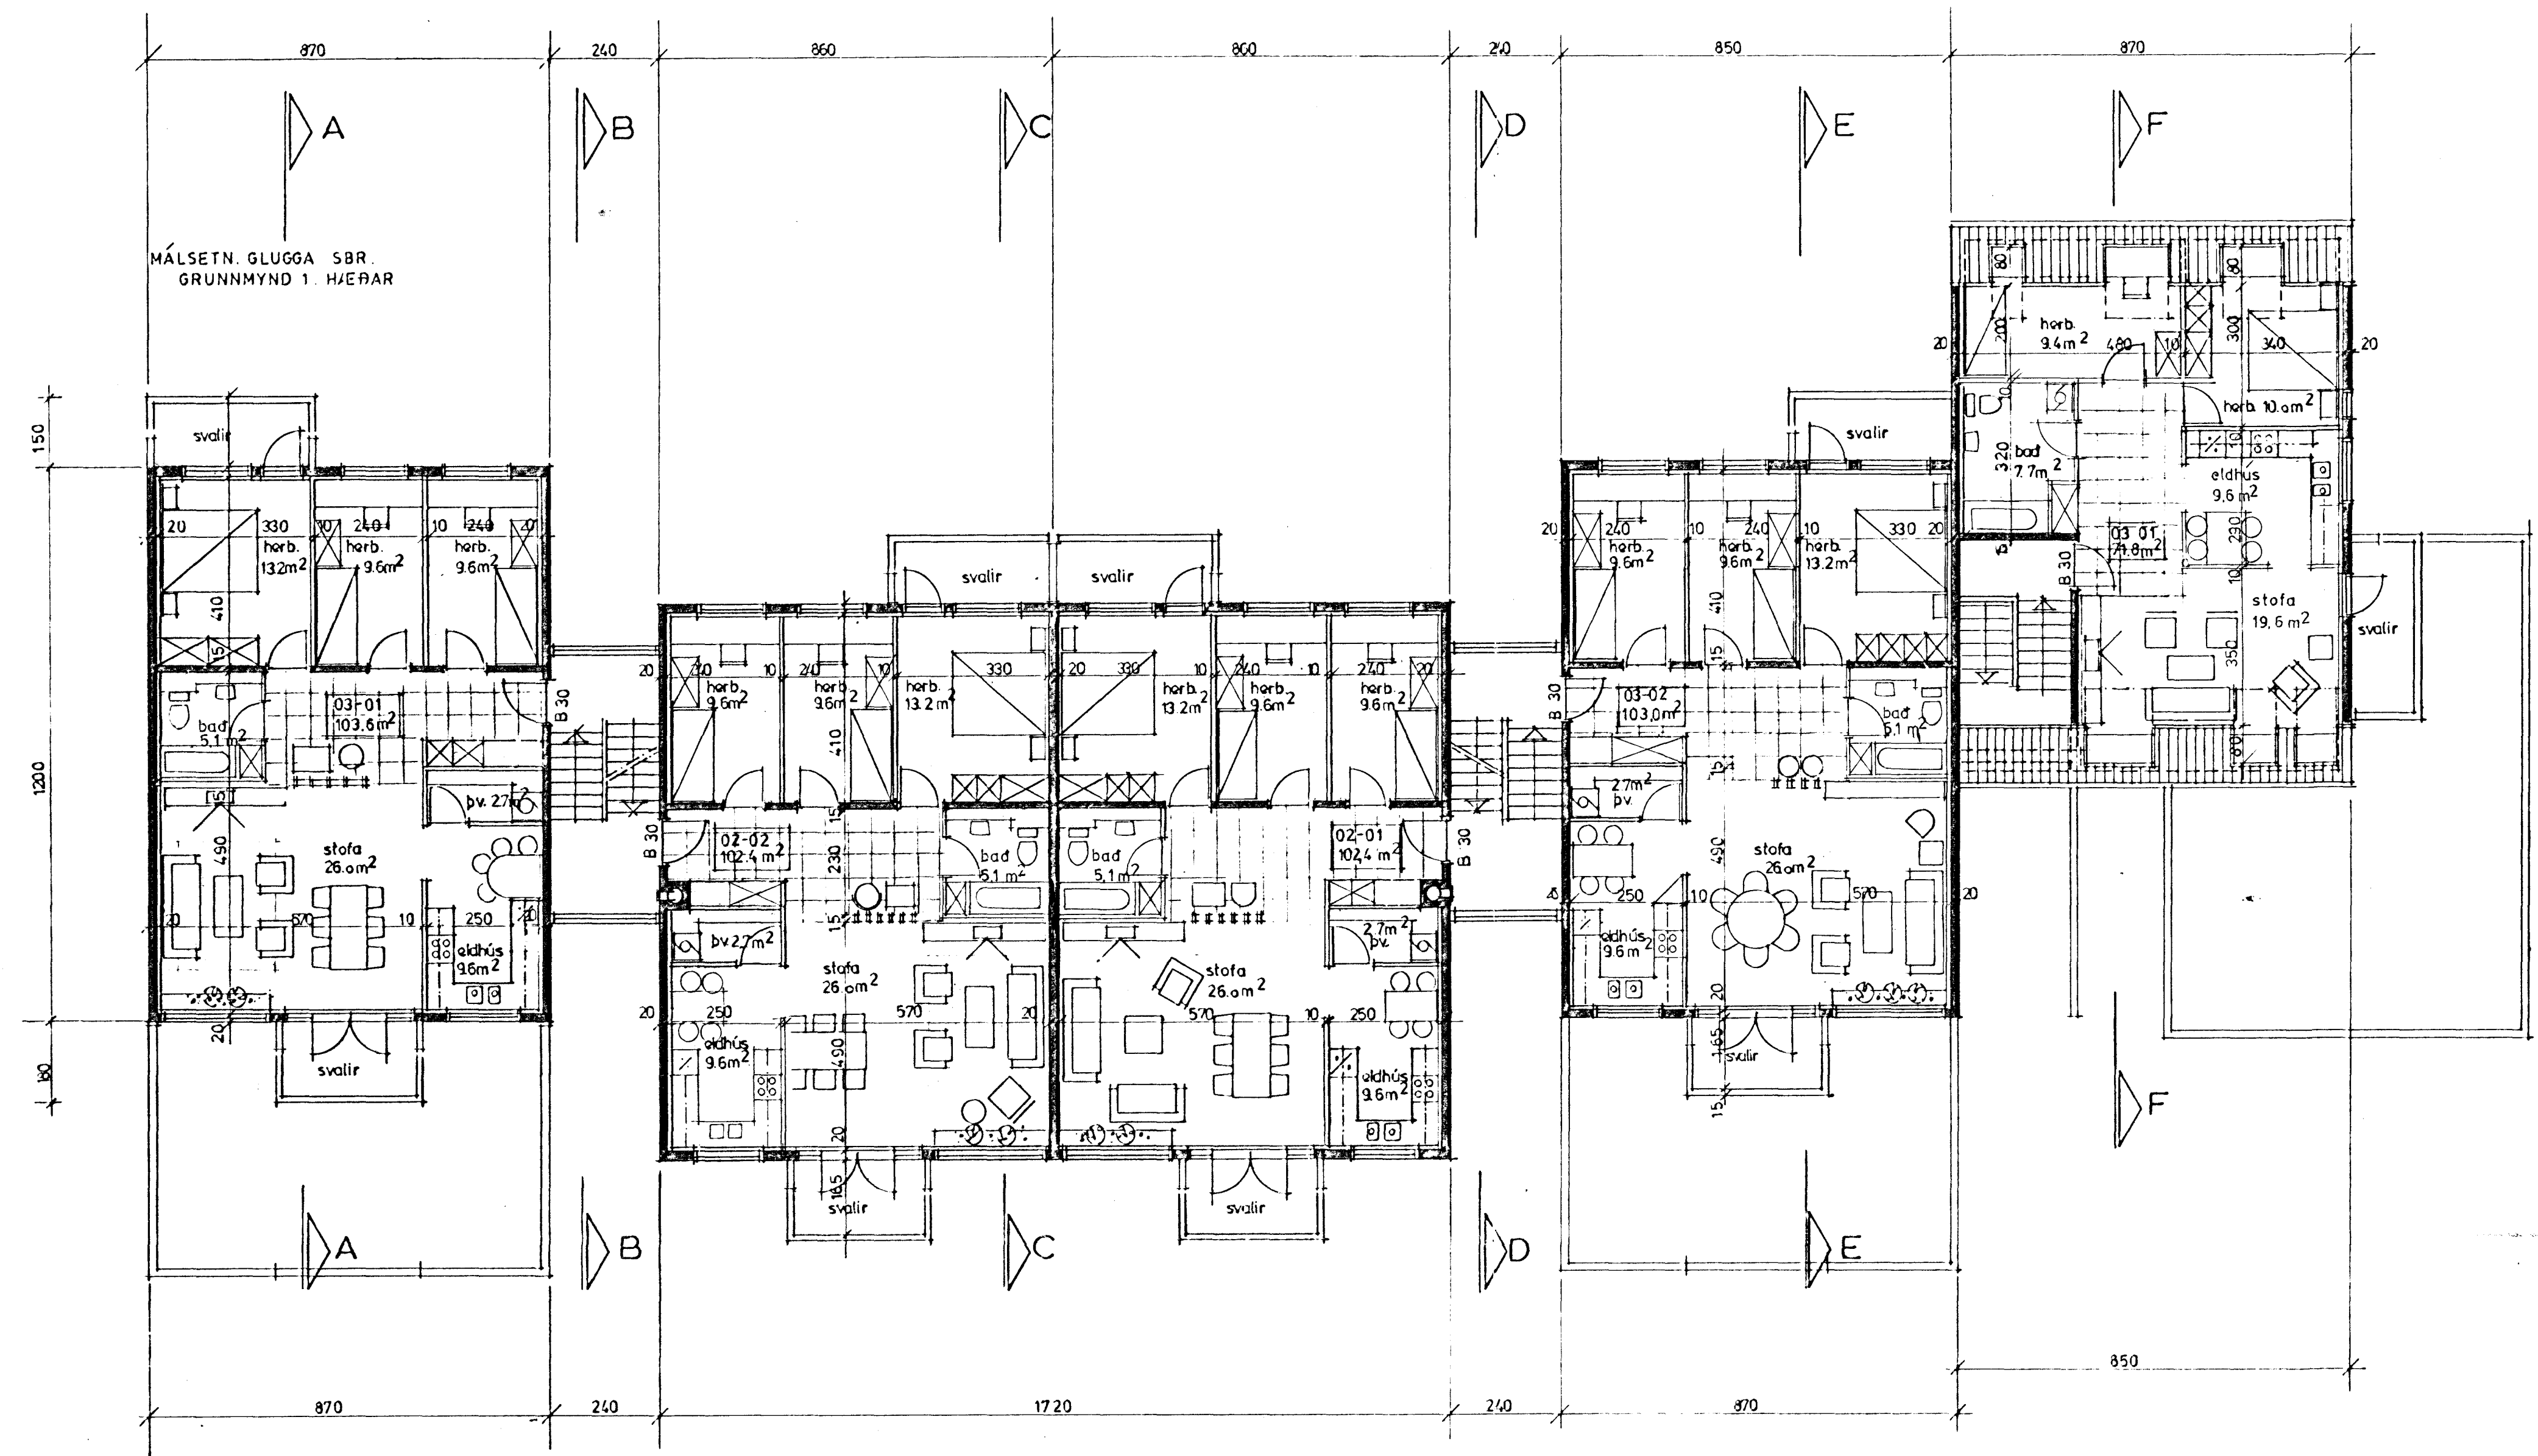


GRUNNMYND 2. HÆÐAR

ÖLL GLUGGALUS FRÁMI LOFTTRÉST
SKV KRÖFUM BYGGINGAREGLUCERÐAR

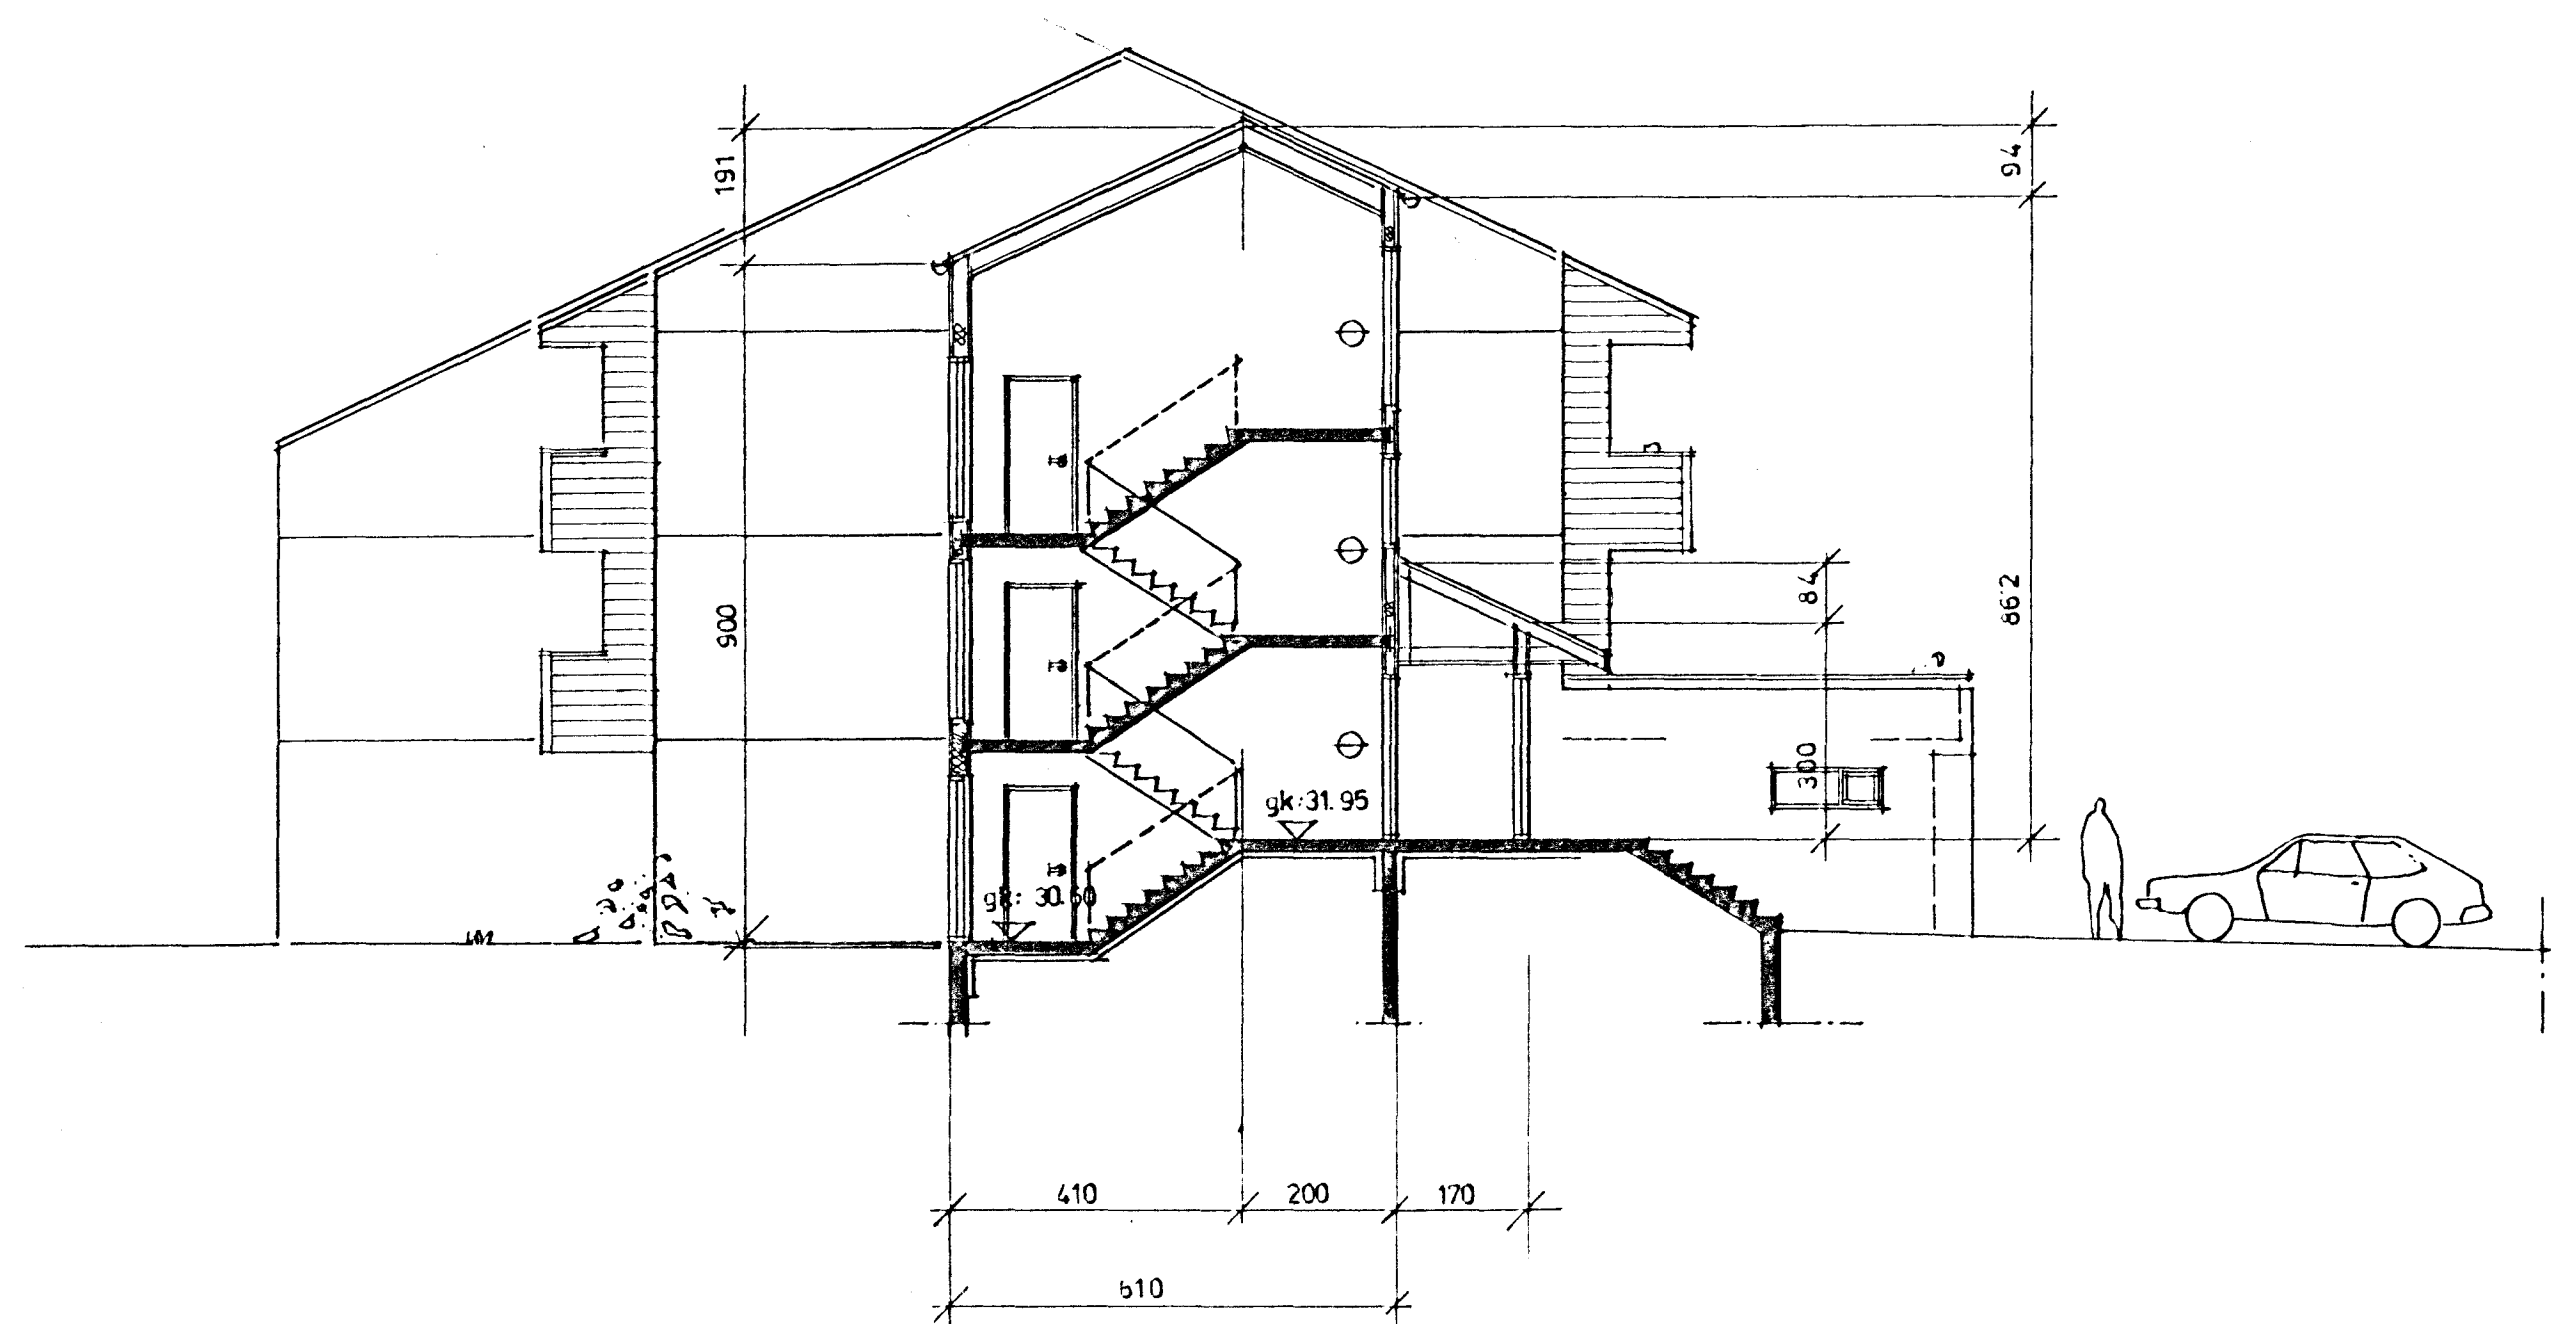

SNEIÐING D-D

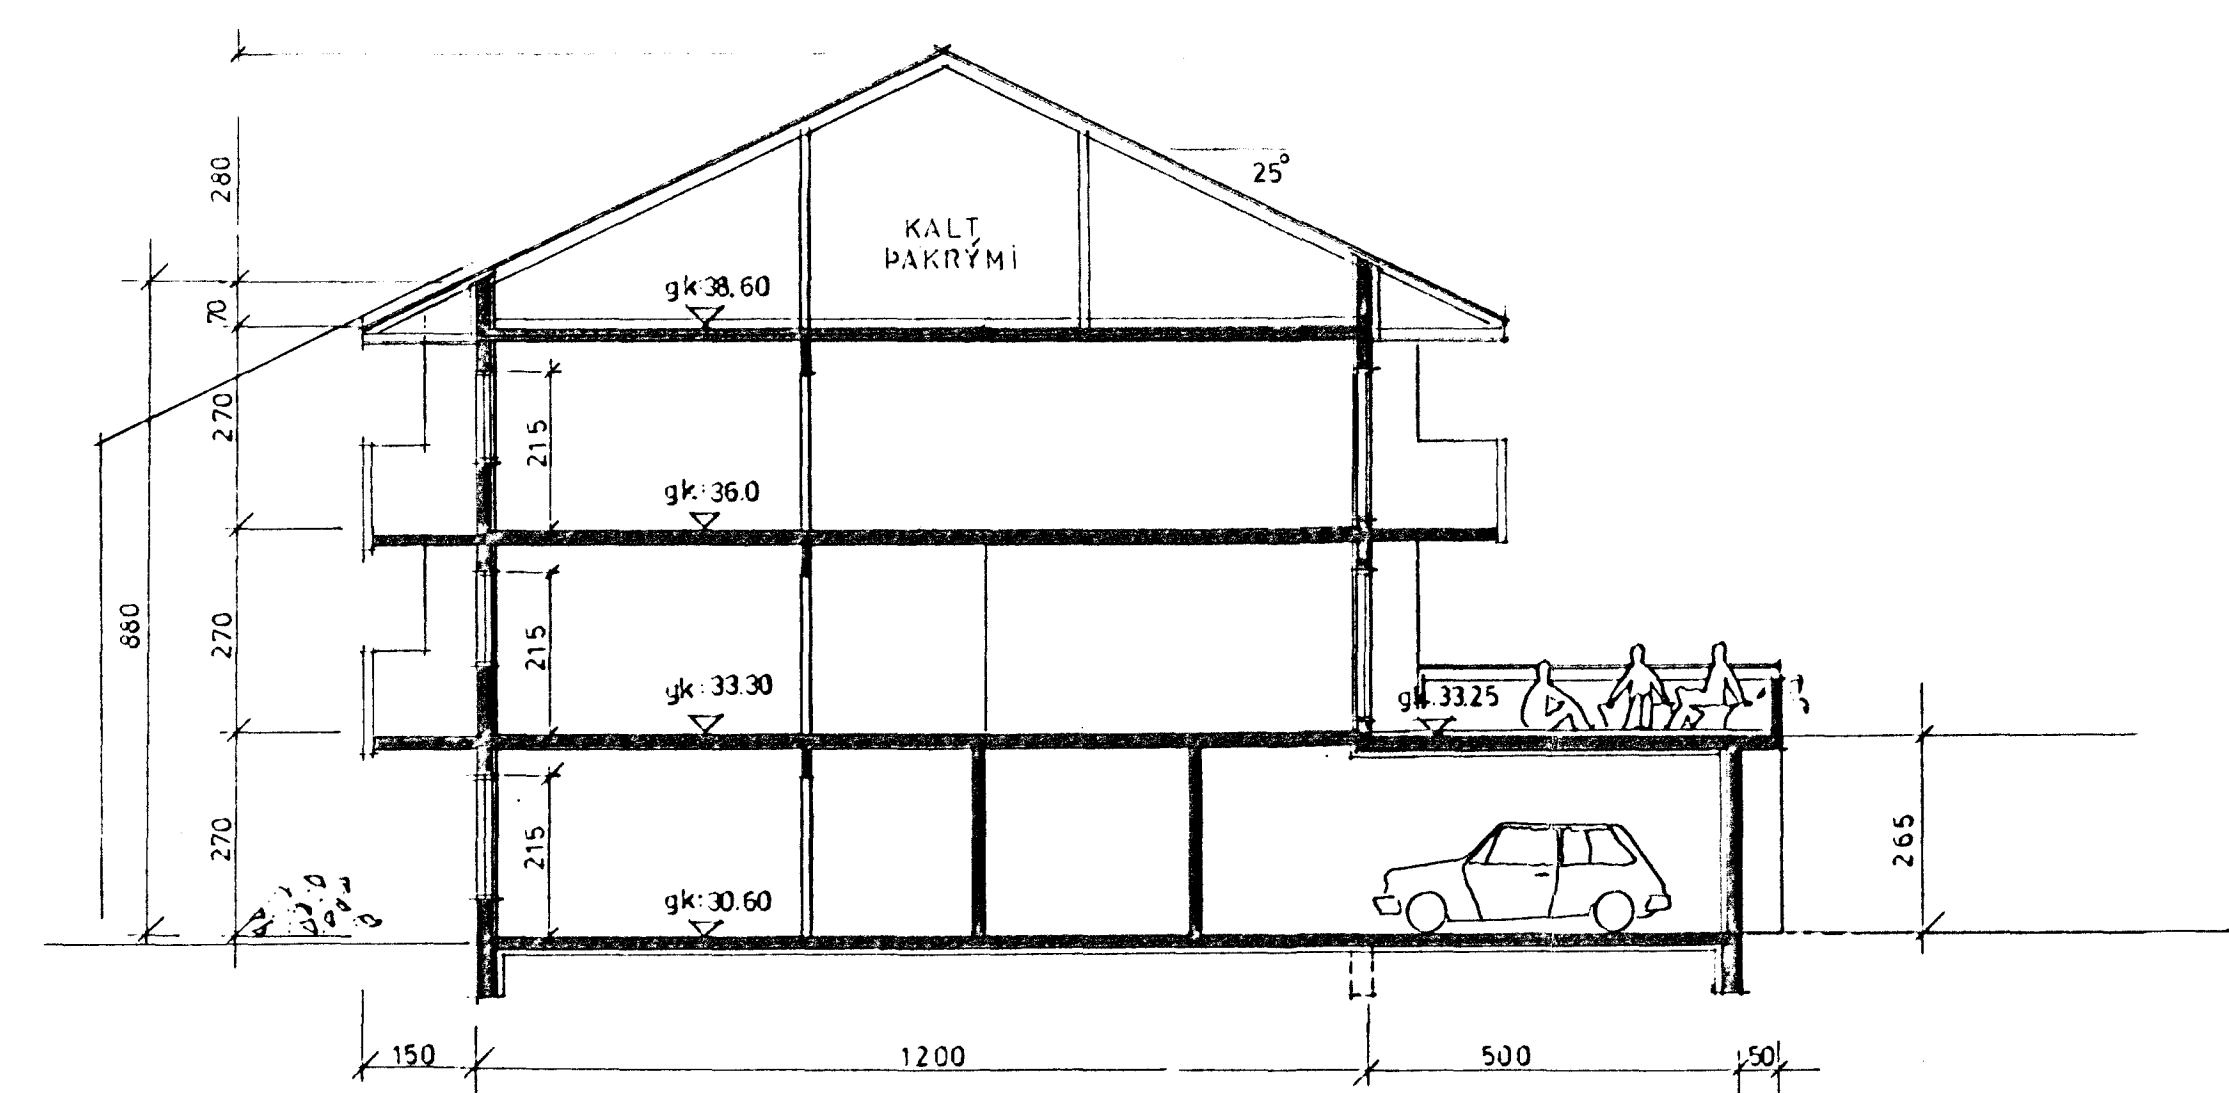

SNEIÐING E-E

- A MÁLSETNING AUKIN. 13.06 '88
- B PORT LÆKKAD, ÍBÚÐ 03.01 MINNKUÐ
- C BATH 3R, SVOLUM BR OFL 7.1'89
- D MILLIVEGG BARNABERÐ BREYTT 09.06 '89

SÚÐURHVAMMUR 11-15
GRUNNMYND OG SNEIÐINGAR

Days: APRIL 88
Mkv: 1:100
Brætingar: JUN 89

Arkitektar sf
Laufvegur 19
101 Reykjavík
Sími 291 11010-13500

Ástfríðsson arkitektar
Páll Guðnason arkitektar
Váðmar Halldórsson arkitektar

[Signature]