Samþykkt á fundi byggingarnefndar þ. 22/6 1989

BYGGINGAFULLTRÚINN Í HAFNARFIRÐI

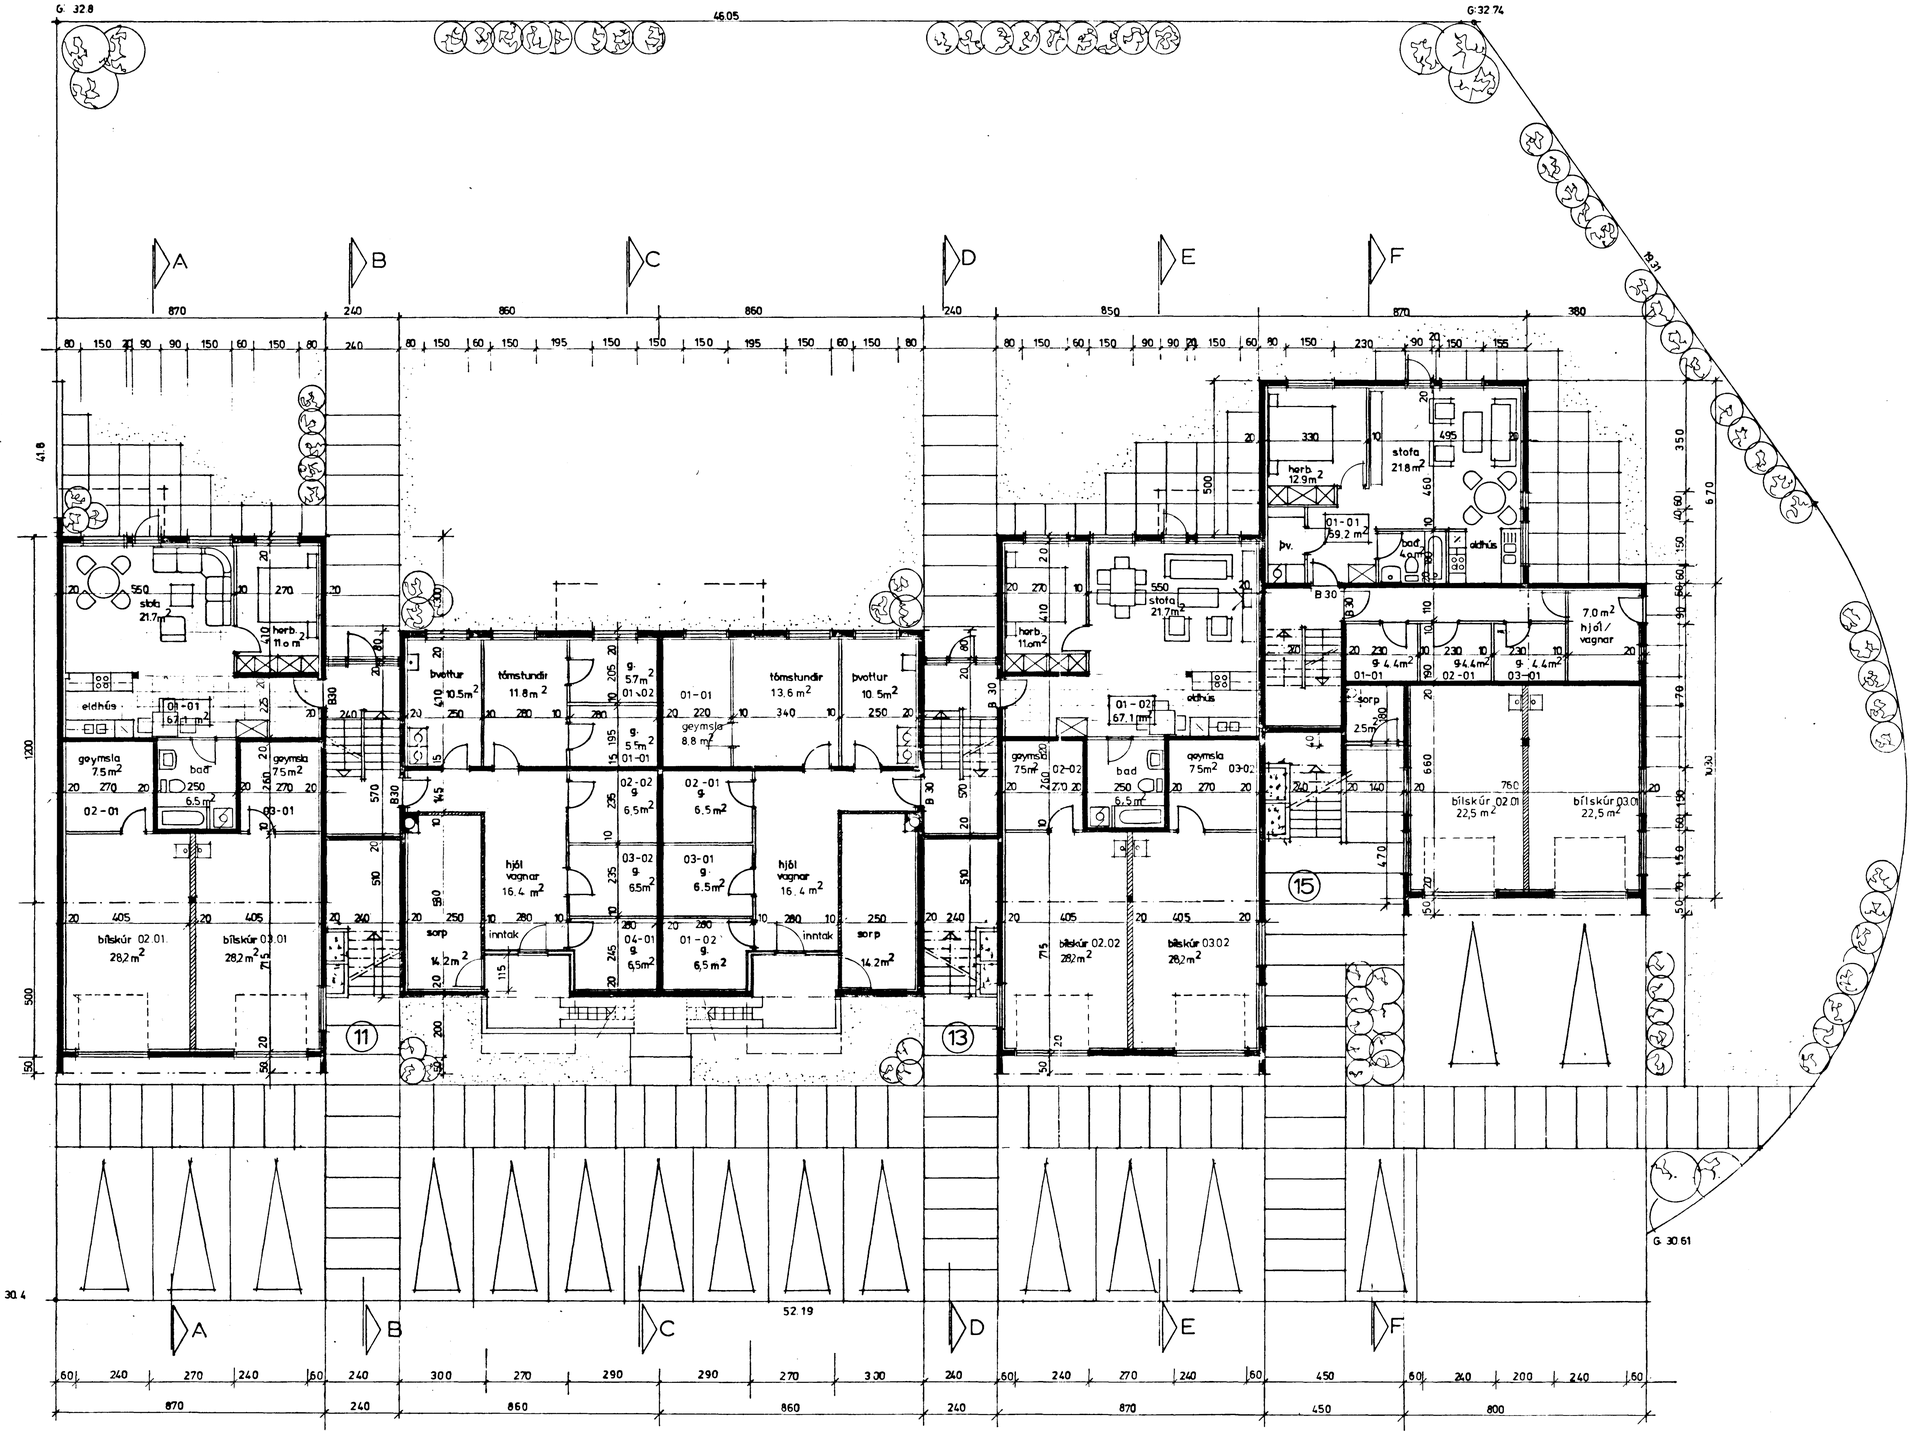

GRUNNMYND JARÐHÆÐAR

ÖLL GLUGGALAUS RÝMI LOFTRÆSTIST SKV BYGGINGARREGLUGERÐ

A. MÁLSETNING LAGFÆRÐ 13.06.'88
B. BÍLSKÚR Í NR. 15 BREYTT Í TÓMSTUNDARÝMI YMSAR MÁLSETNINGAR LEIÐRÉTTAR 7.01.1989
C. TÓMSTUNDARÝMI BREYTT Í BÍLSKÚR F. HÚS NR. 15 09.06.'89 -M2 LEIÐRÉTTIR OG GEYMSLUNR.
D. BÍLASTÆÐUM FRAMAN VIÐ HÚS FJÖLGAÐ Í 16 STK. 14.06.'89

SUÐURHVAMMUR 11-15
GRUNNMYND JARÐHÆÐAR

Dags. APRÍL '88 Teikn.nr. 2
Mkv. 1:100
Breytingar JÚN '89

Arkitektar sf
Laufásvegi 19
101 Reykjavík
Sími (91) 11010 – 19580
Árni Friðriksson arkitekt FAÍ
Páll Gunnlaugsson arkitekt FAÍ
Valdimar Harðarson arkitekt FAÍ