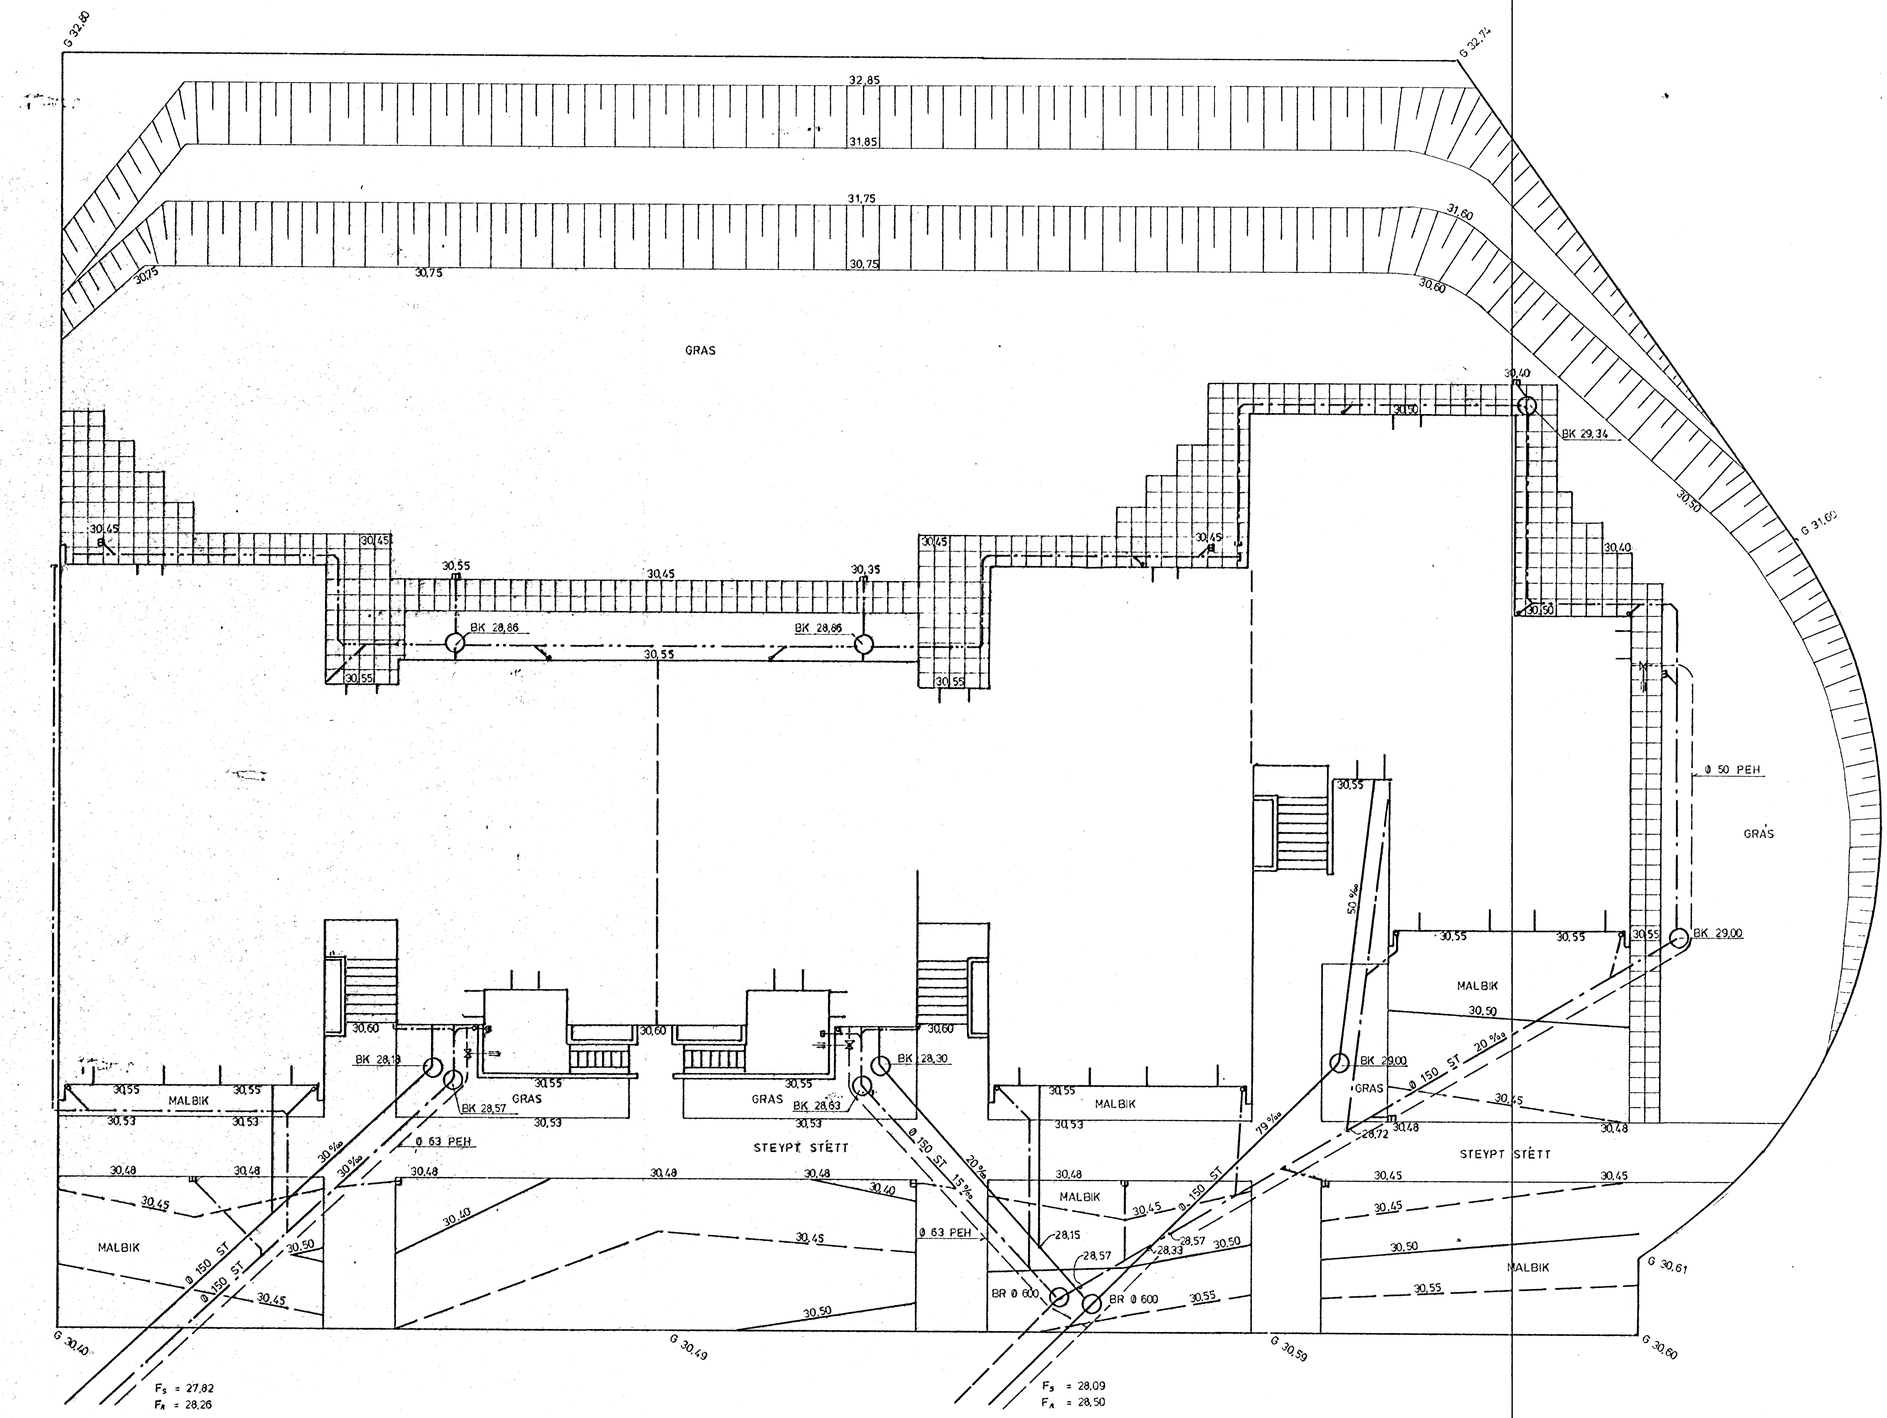

30,16 ENDANLEGAR HÆÐIR Á LÓÐ

FRÁRENNSLISLÖGN

REGNVATNSLÖGN

VATNSLÖGN

9 DEC 1988 HAFNARFJARÐARBÆR BYGGINGAFULLTRÚI

HAGVIRKI HF
VERKTAKI VERKHÖNNUN
SKÚTAHRAUN 2 - 220 HAFNARFIRÐI - SÍMI 53999

SUÐURHVAMMUR 11 – 15, HFJ.
LAGNIR Í LÓÐ

Verk nr.	T 22
Teikning nr.	5.1.02
Mælikvarði	1:100
Dagsetning	28 NÓV. 88

Hannað	Teiknað	Yfirfarið	Samþykkt
	ÁW		