



GRUNNMYND  $\times 1:100$

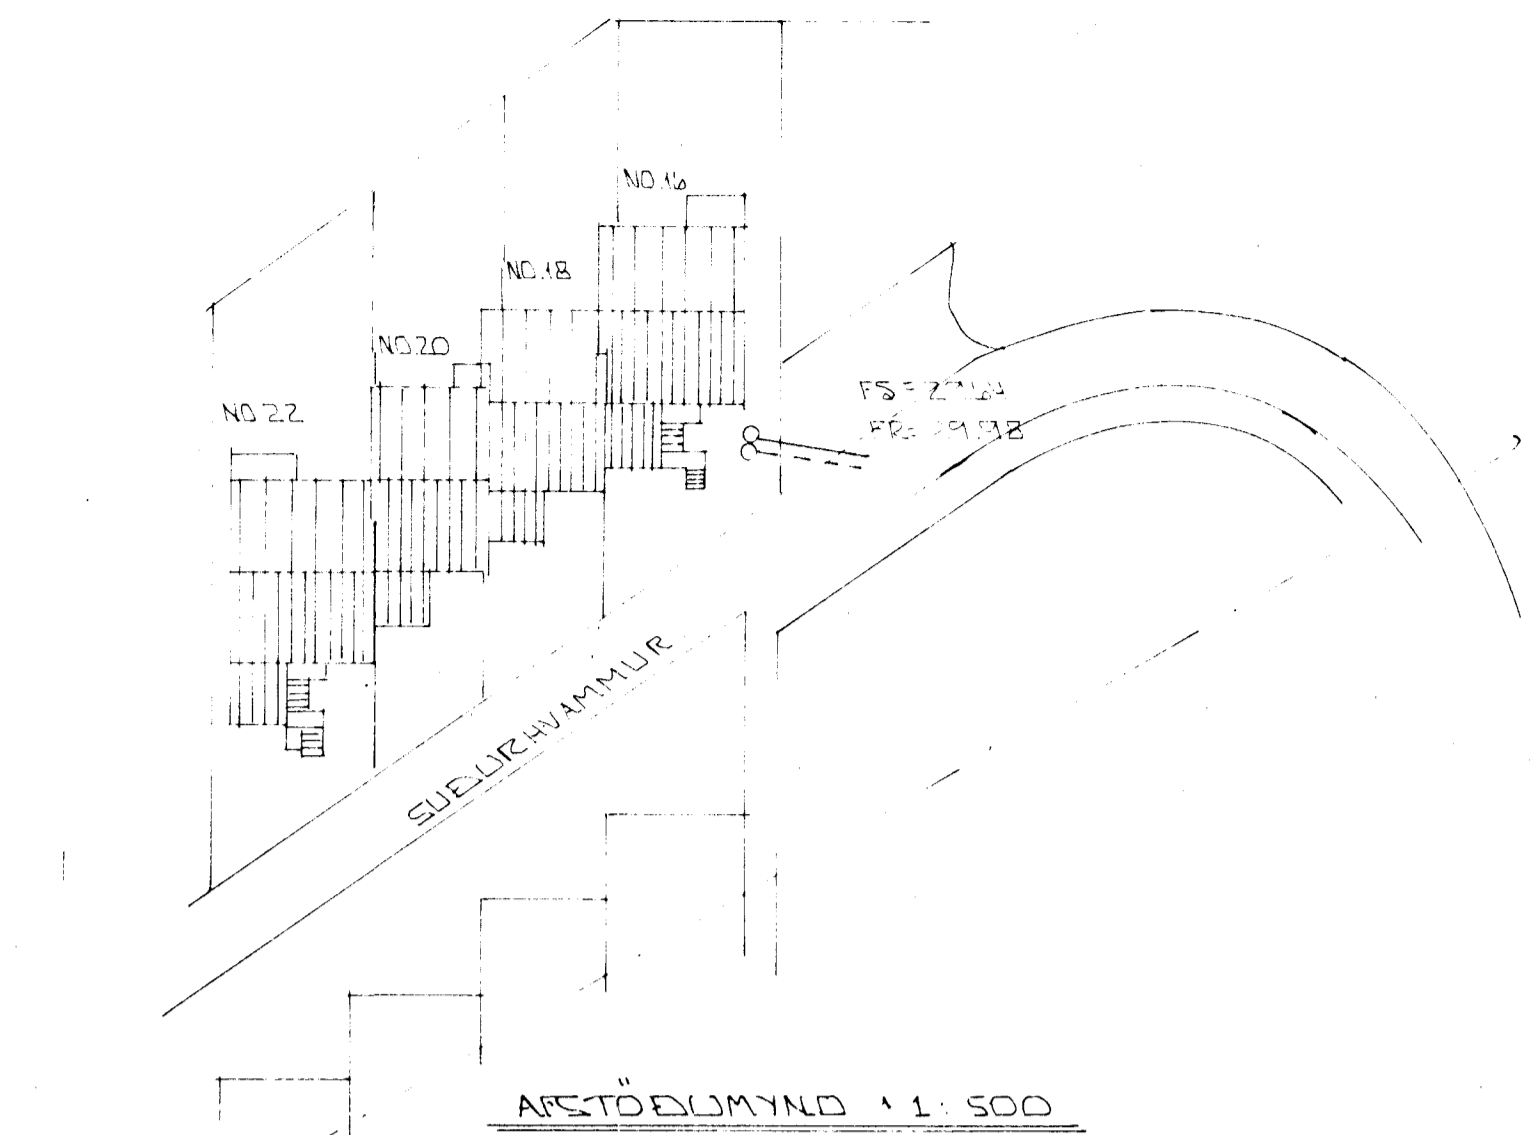

SKÝRINGAR:

- ALMENNAR SKÝRINGAR SJÁ BL. 2-01.
- GÓLFNIDURFÖLL MERT.
- G. NIÐURFALL MEÐ SANEFANGI
- G. GEGNUMSTREIÐISNIÐURFALL.

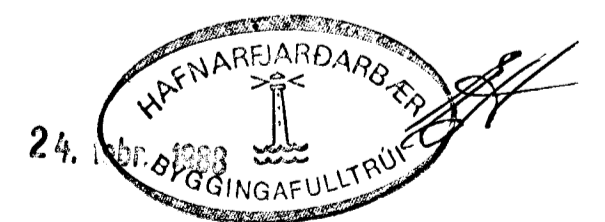

BR. NR.	DAGS	EDLI	BREYTINGAR	SIGN.
SUDURHVAMMUR 16-22 HAFNARFJÓRÐ				DAGS
GRUNNMYND GRUNNLAGNA				HAFNAR
AFSTÖÐUMYND				TEIKNAR
MÆLIKV. $\times 1:100$ $\times 1:500$				VERK NR.
SIGURÐUR ÞORLEIFSSON TEKNIFRÆÐINGUR F.T.T.F.I.				8752
STRANDGÖTU 11 HAFNARFJÓRÐ SIMI 54751				BLAÐ NR.
				2-02