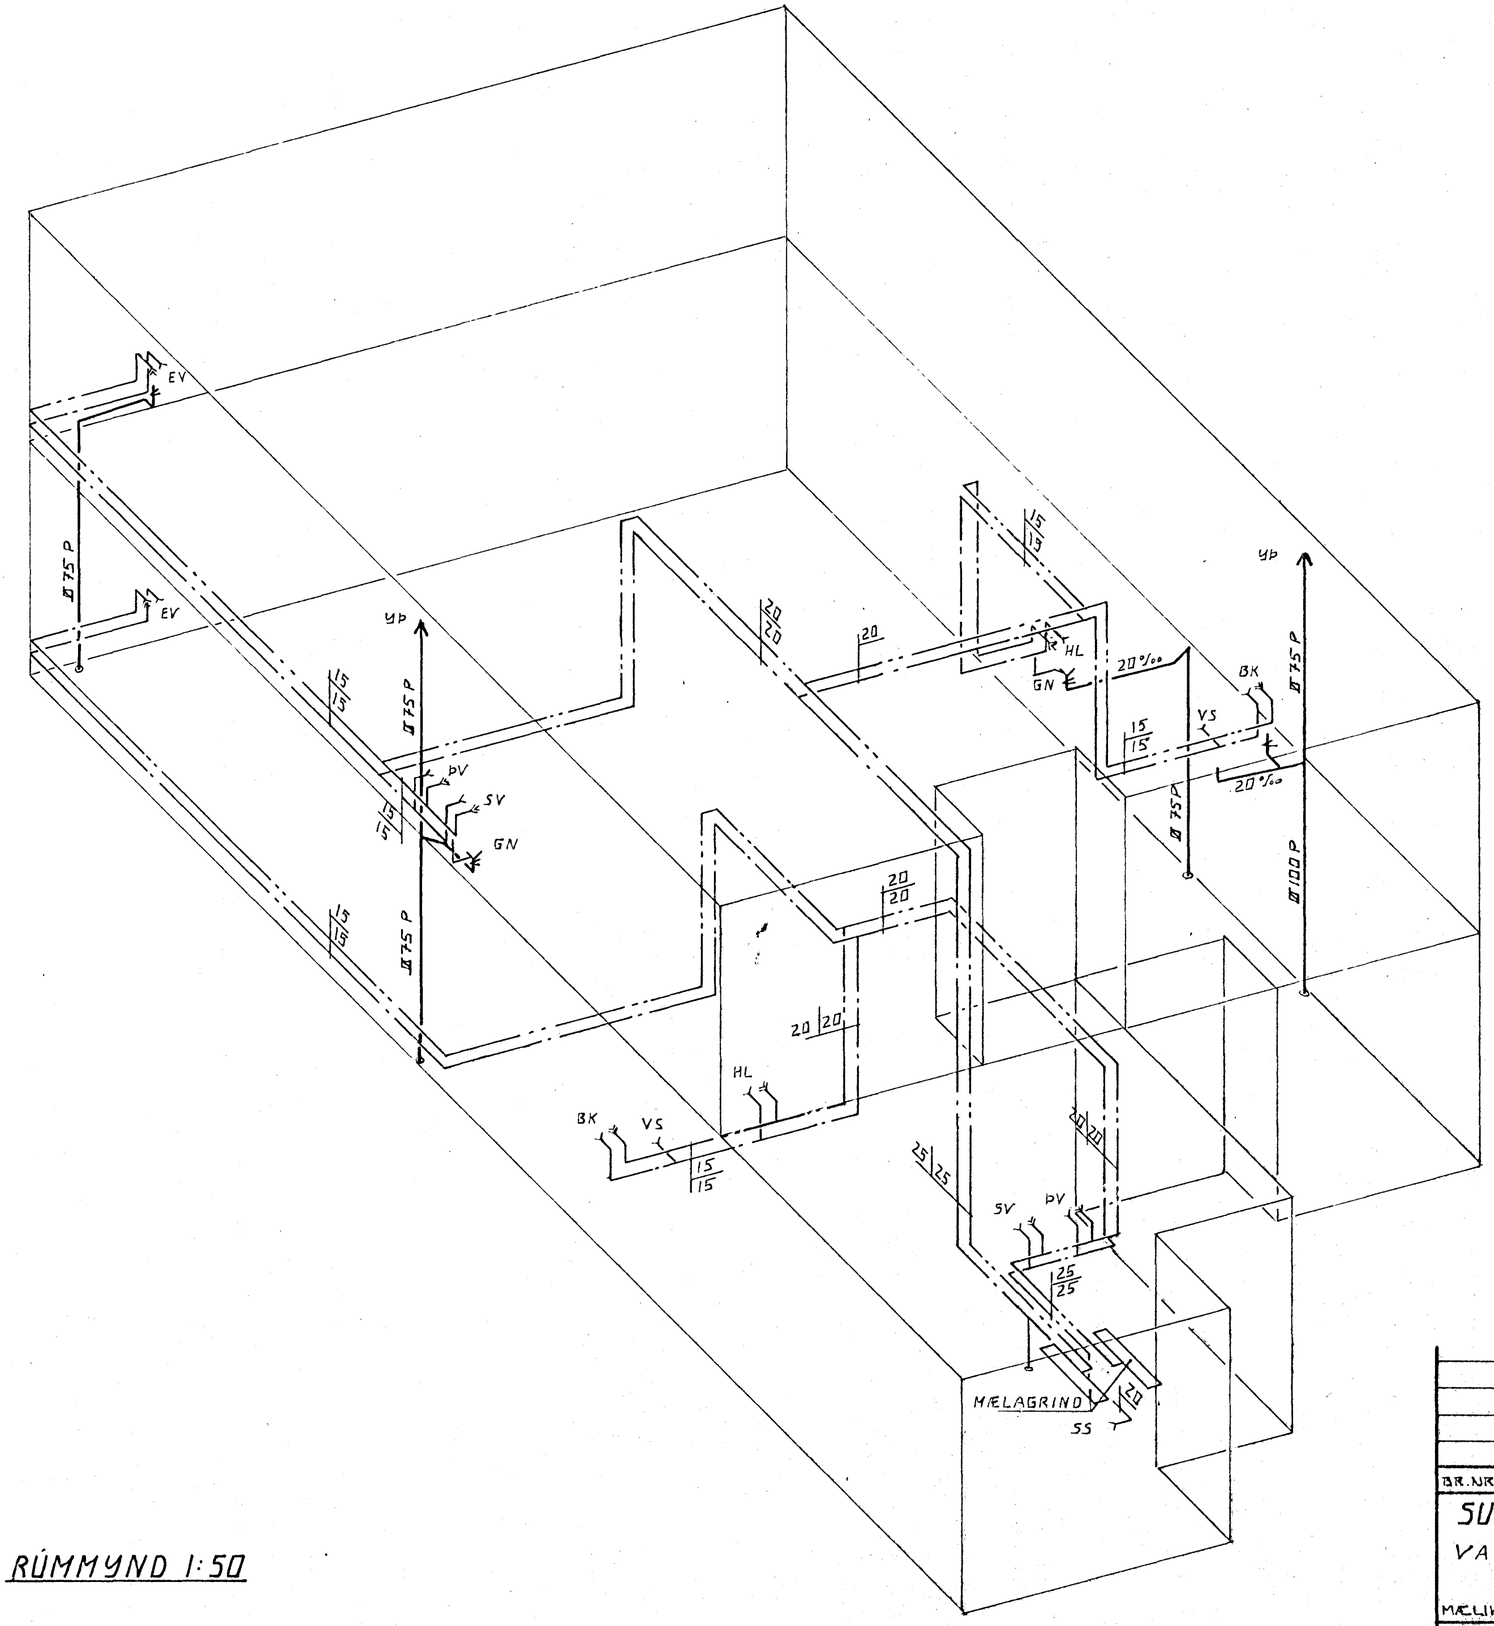

RÚMMYND 1:50

19 JUL 1988 HAFNARFJARÐARBÆR BYGGINGAFULLTRÚI EV

BR.NR.	DAGS.	EÐLI BREYTINGAR	SIGN.

SUÐURHVAMMUR 16, HAFNARFIRÐI

VATNS- OG FRÁRENNSLISLAGNIR, RÚMMYND

MÆLIKV. 1:50

DAGS. MAÍ 88
HANNAÐ ÝR
TEIKNAÐ ÝR
VERK NR. 8752
BLAÐ NR. 2·05

SIGURÐUR ÞORLEIFSSON TÆKNIFRÆÐINGUR F.T.F.I.
STRANDGÖTU 11 HAFNARFIRÐI SÍMI 54751