


GRUNNMYND 1. HÆÐAR - 1:50

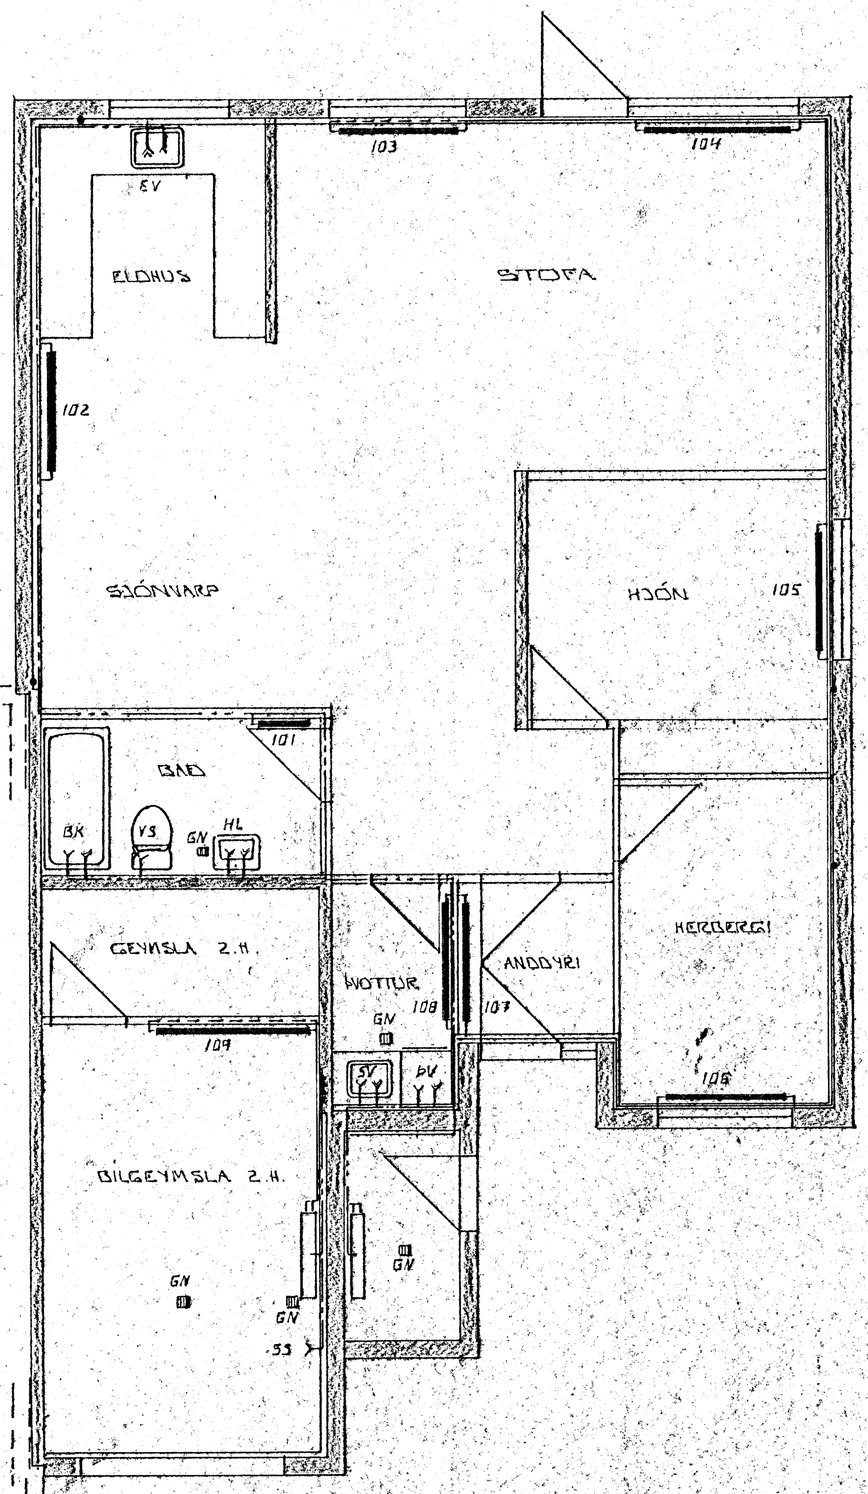


GRUNNMYND 2. HÆÐAR - 1:50

19 JUL 1988 HAFNARFJARÐARBÆR BYGGINGAFULLTRÚI

| BR.NR. | DAGS | EÐLI BREYTINGAR | SIGN. |
|---|---|---|---|
| | | | |

SUÐURHVAMMUR 16 HAFNARFIRÐI

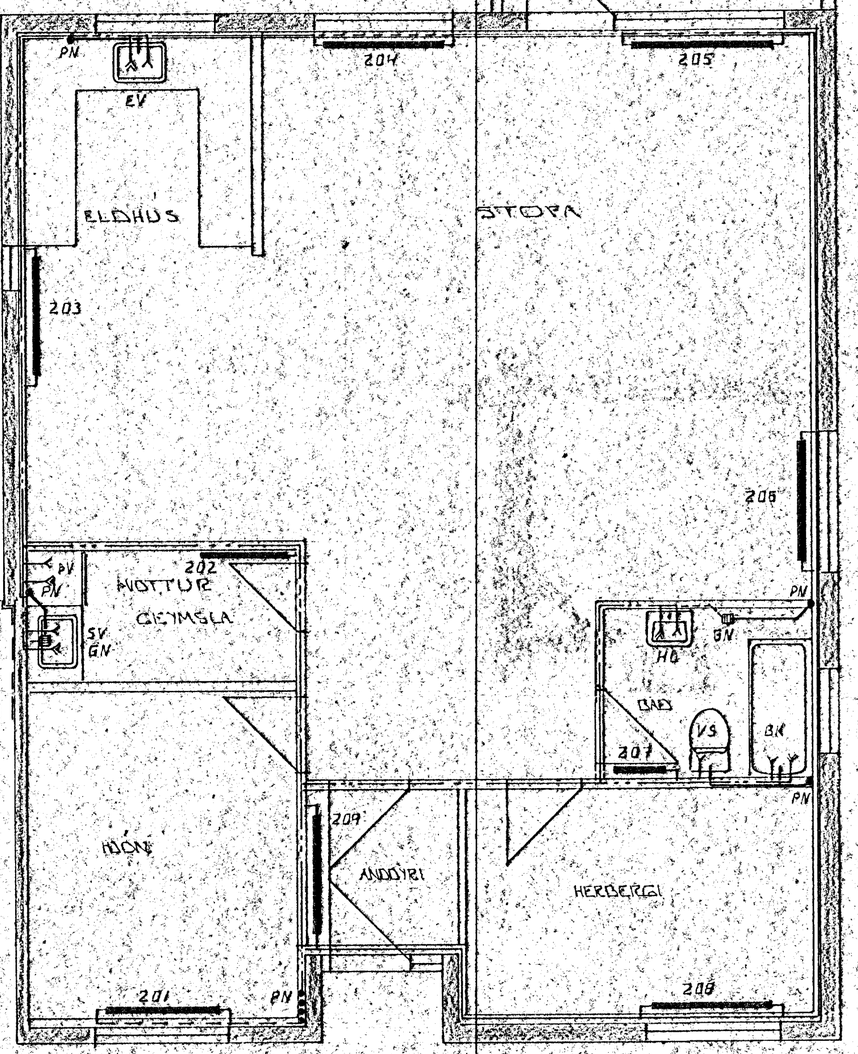HITA OG VATNSLAGNIR. GRUNNMYNDIR.

MÆLIKV. 1:50

| | |
|---|---|
| DAGS. | MAÍ '88 |
| HANNAÐ | |
| TEIKNAÐ | |
| VERK NR. | 8752 |
| BLAÐNR. | 2.03 |

SIGURÐUR ÞORLEIFSSON TÆKNIFRÆÐINGUR F.T.F.I.
STRANDGÖTU 11 HAFNARFIRÐI SÍMI 54751