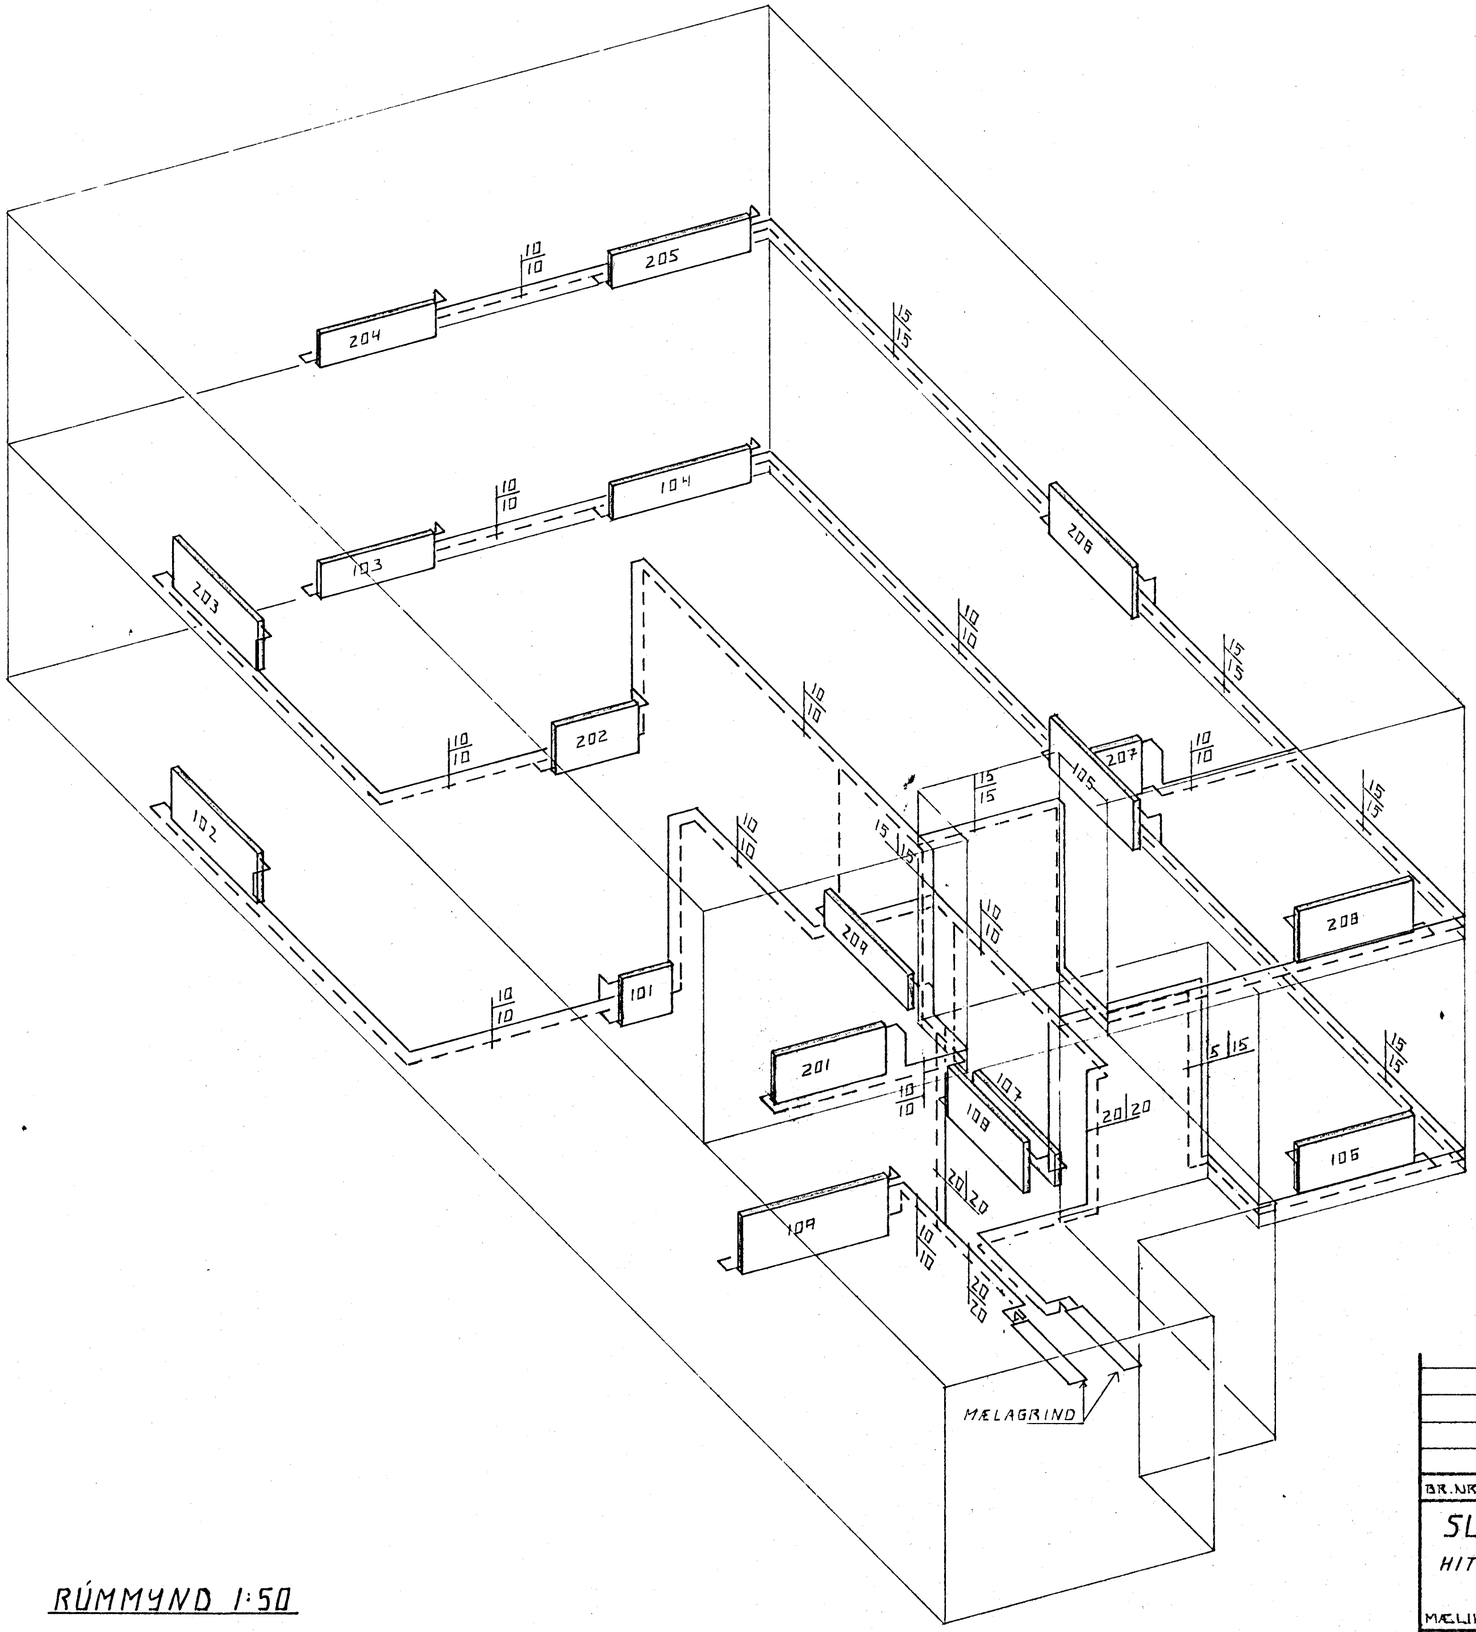

RÚMMYND 1:50

19 JUL 1988
HAFNARFJARÐARBÆR
BYGGINGAFULLTRÚI

BR.NR.	DAGS.	EÐLI BREYTINGAR	SIGN.

SUÐURHVAMMUR 16. HAFNARFIRÐI

HITALAGNIR. RÚMMYND

MÆLIKV. 1:50

SIGURÐUR ÞORLEIFSSON TÆKNIFRÆÐINGUR F.T.F.I.

STRANDGÖTU 11 HAFNARFIRÐI SÍMI 54751

DAGS. MAÍ 88
HANNAÐ S.Þ.
TEIKNAÐ S.Þ.
VERK NR. 8752
BLAÐ NR. 2-04